

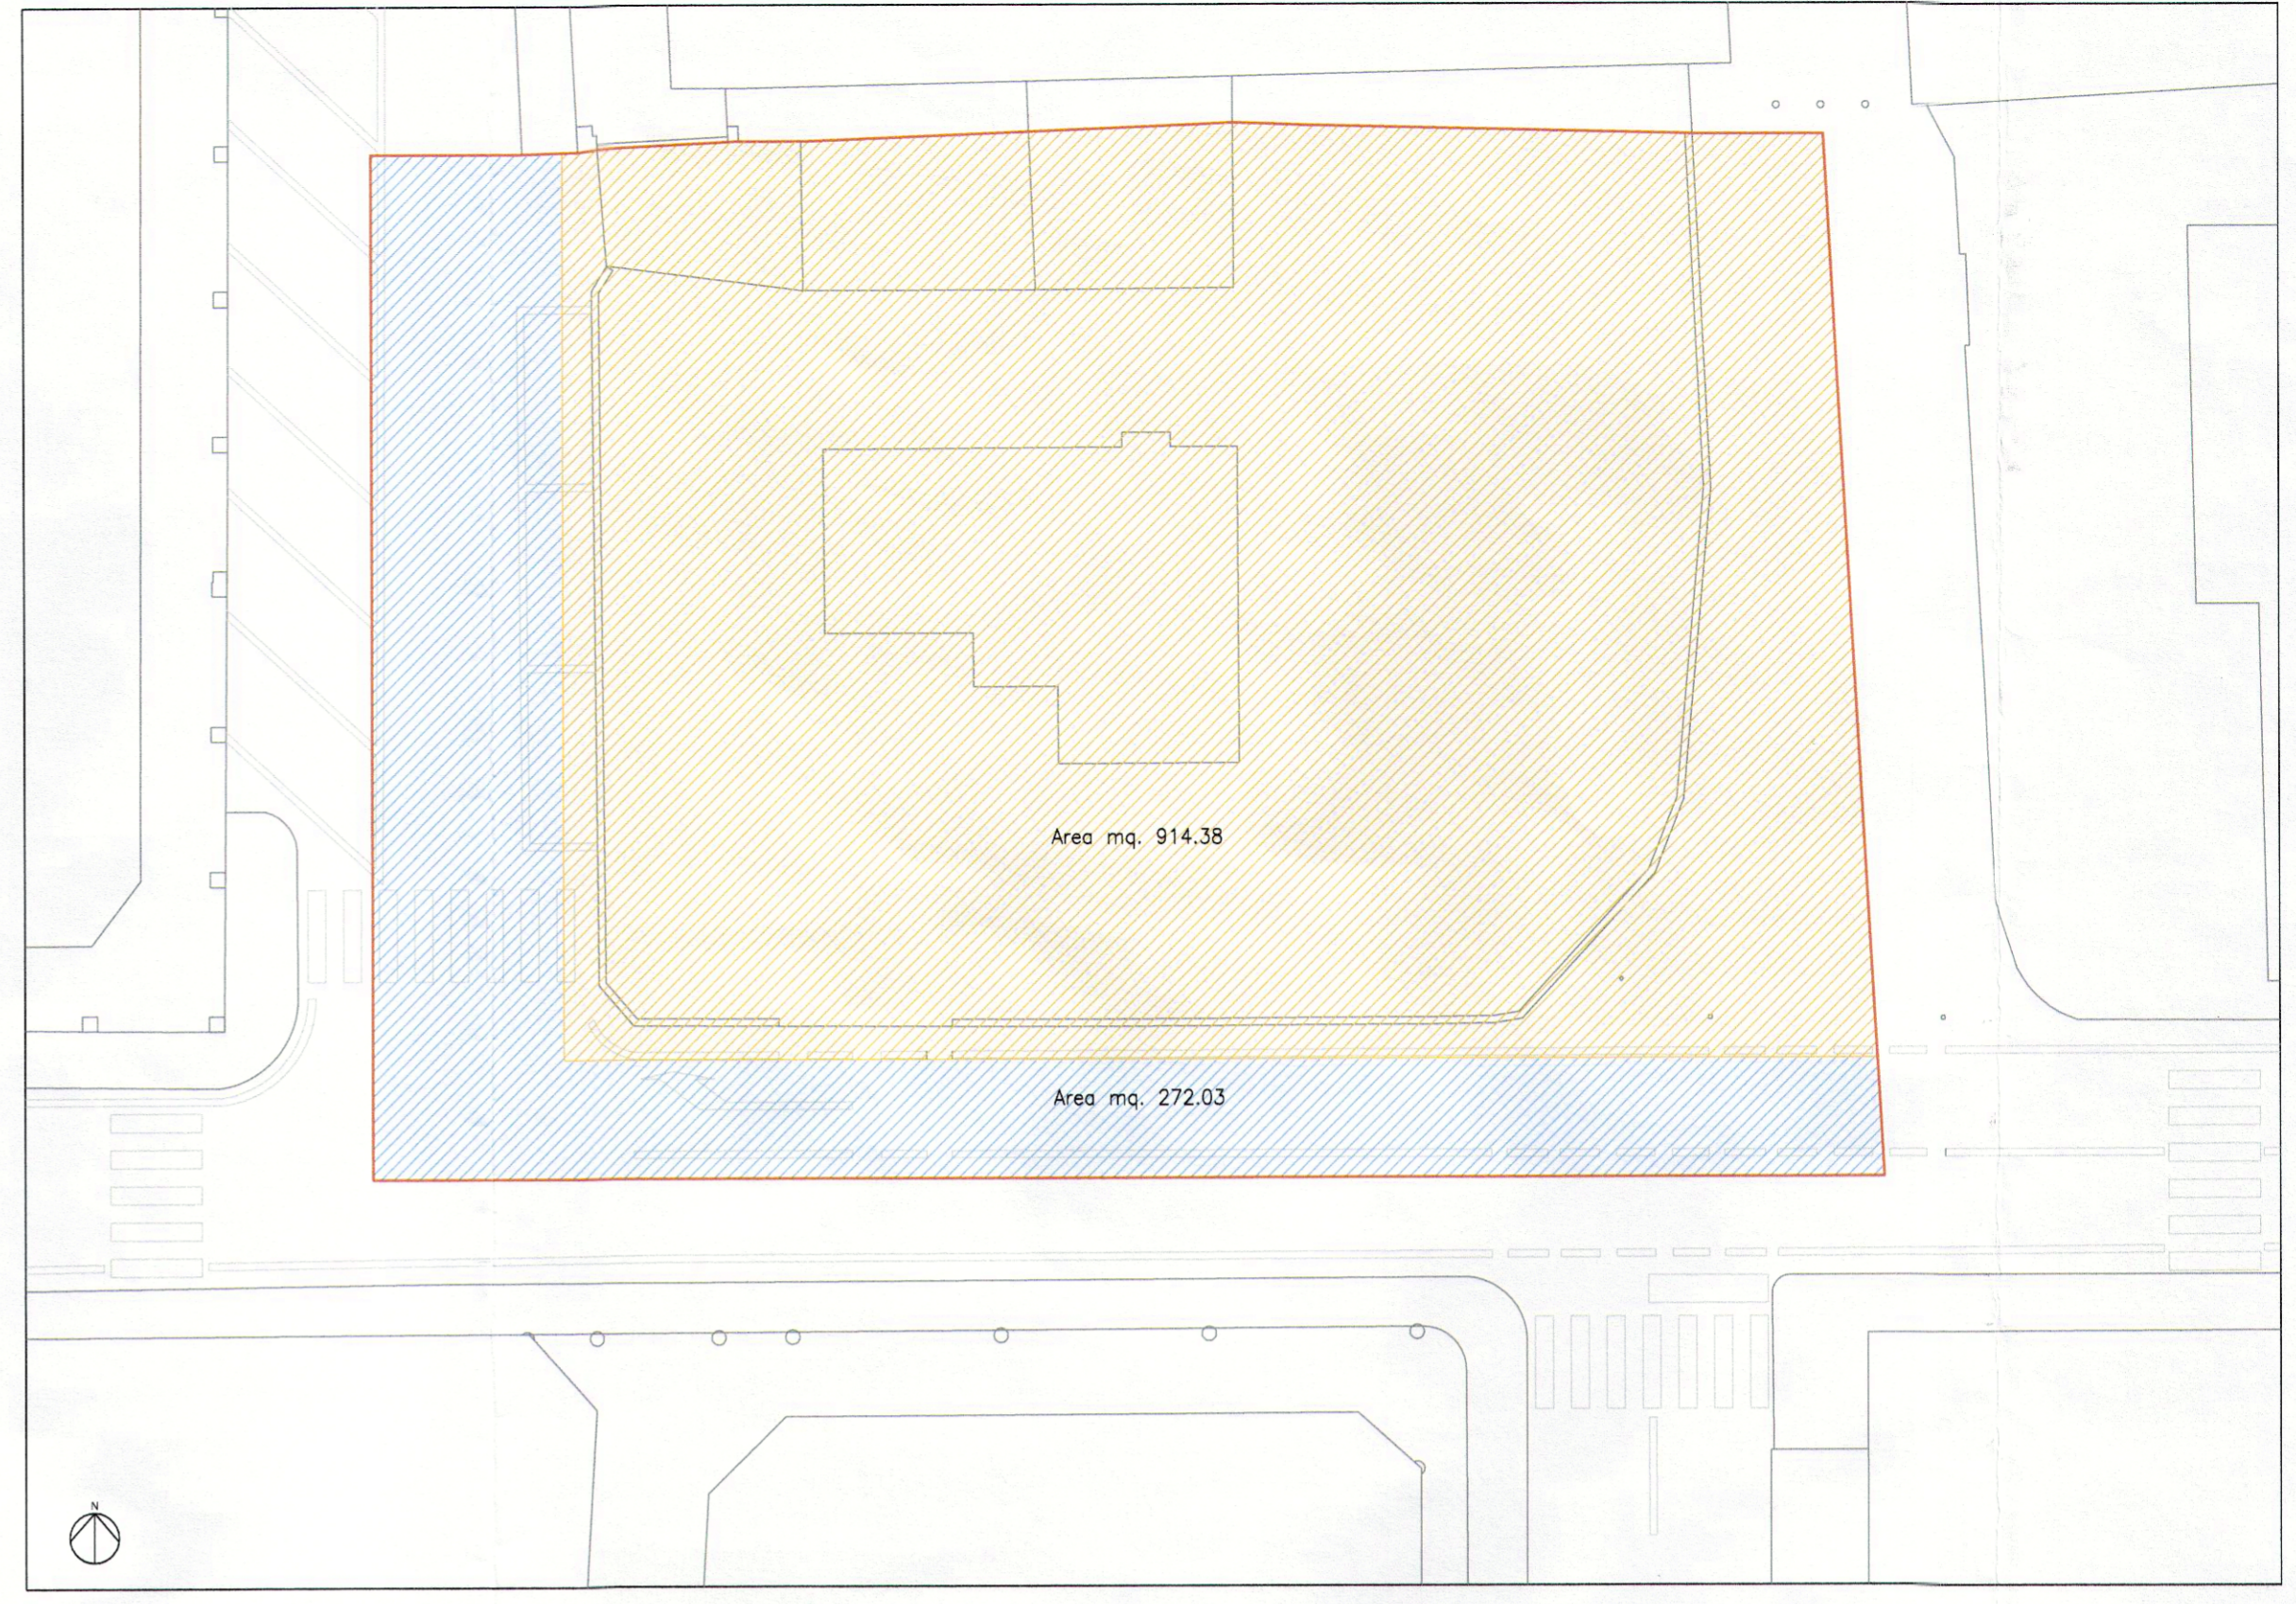


RILIEVO STATO DI FATTO

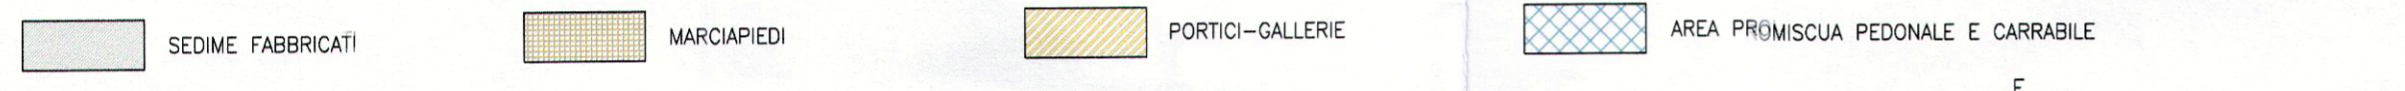

INDIVIDUAZIONE AMBITO DI INTERVENTO CON PROPRIETA'

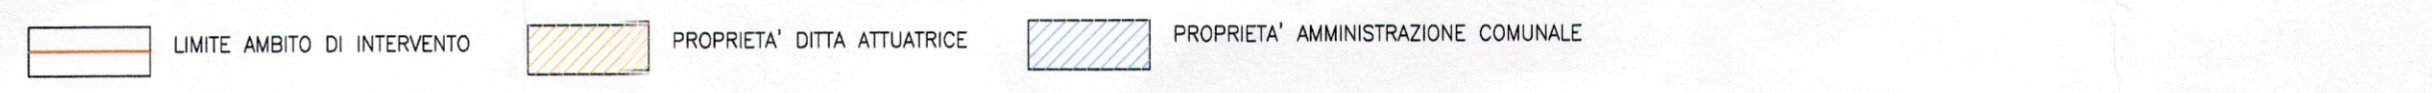

giorgio pradella architetto

via ugo foscolo 17
31021 molgiano veneto - TV
telefono 041.455777
fax 041.4566409
email: g.pradella@gp-studio.191.it
pec: giorgio.pradella@archiworldpec.it

committente
SABBADIN & PERALE COSTRUZIONI s.r.l.

comune
MOGLIANO VENETO (TV)
via Zara via Gris
foglio 32 - mappali 235 1838

oggetto
Variante al Piano di Recupero di
Iniziativa privata
11c MC

tavola

2.V
VARIANTE

Rilievo area e perimetrazioni


scala
1:500 1:200

Il progetto è di
GIORGIO PRADELLA
ARCHITETTO


le ditte
SABBADIN & PERALE
Costruzioni S.r.l.
Via Tasso n. 21 - 36172 MESTRE (VE)
C.F. e P.IVA 0238270275

progettista
arch. giorgio pradella
data stesura
31.07.2013
aggiornamento
cartella
Sabbadin-01_Pdr-var


Comune di Molgiano Veneto
09 AGO. 2013
Prof. n. 23608
Cat. Clas. Fosc.

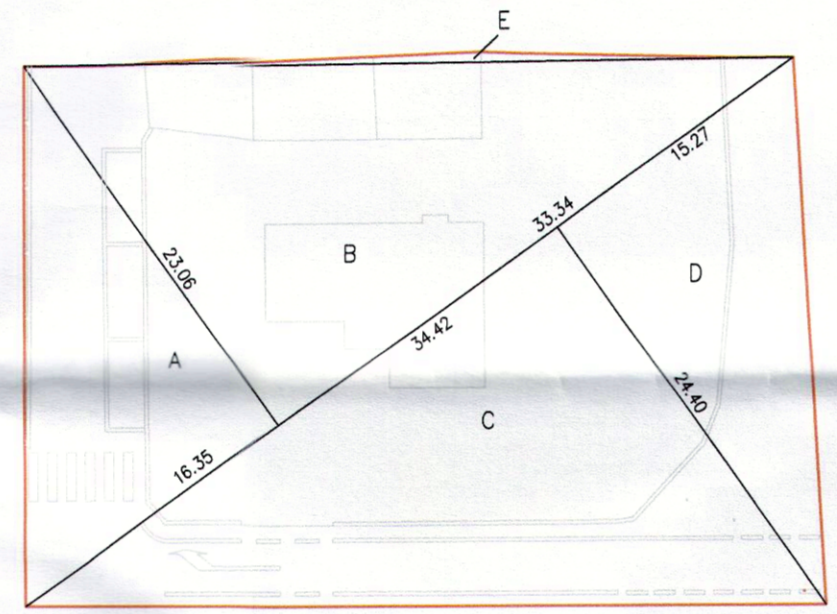

① SCHEMA SUPERFICIE AMBITO DI INTERVENTO

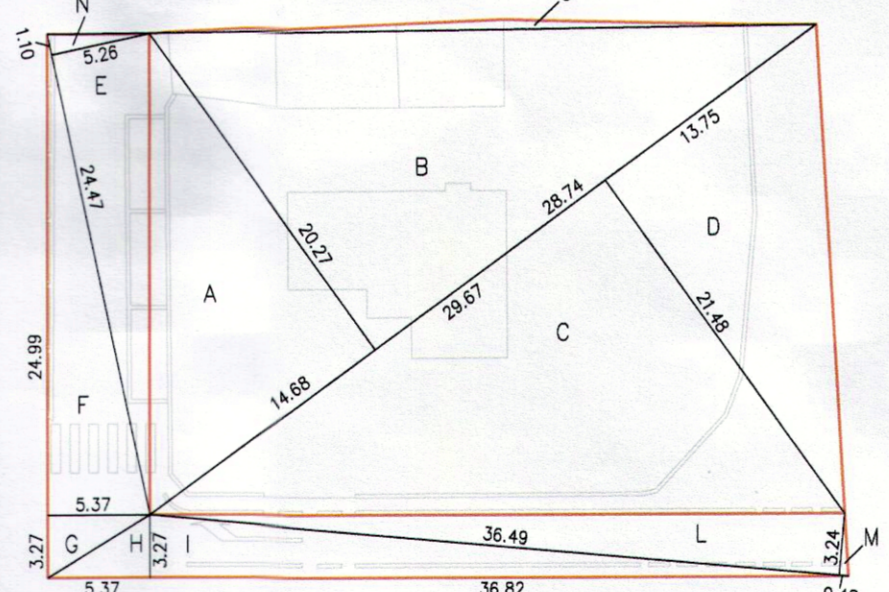

② SCHEMA SUPERFICIE PROPRIETA' PUBBLICA E PRIVATA

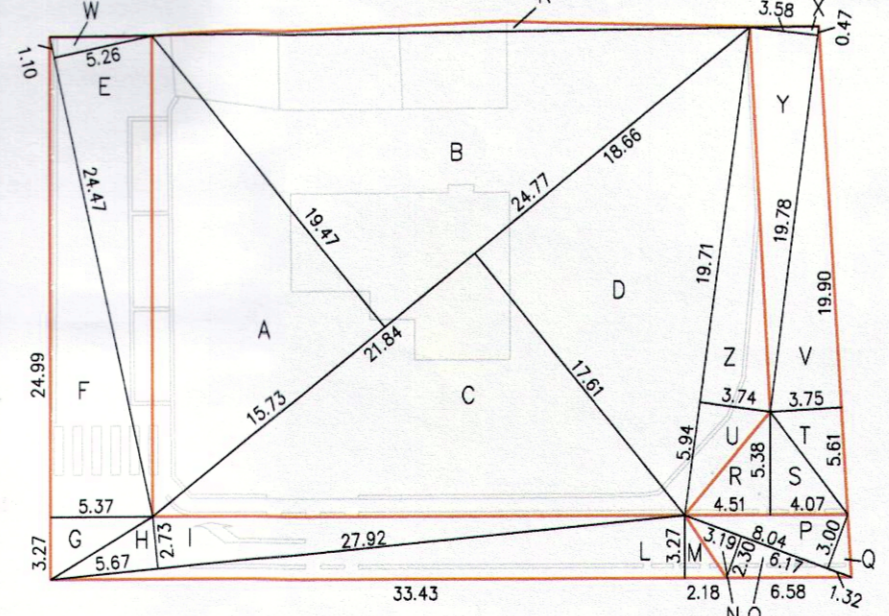


③ SCHEMA SUPERFICIE DIVISE IN BASE ALLA PROPRIETA' E ALLA CLASSIFICAZIONE URBANISTICA

DIMOSTRAZIONE CALCOLO ①		DIMOSTRAZIONE CALCOLO ②	
A = m 16,35 x m 23,06	= mq 188,52	A = m 14,68 x m 20,27	= mq 148,79
B = m 33,34 x m 23,06	= mq 384,41	B = m 28,74 x m 20,27	= mq 291,28
C = m 24,40 x m 34,42	= mq 419,93	C = m 29,67 x m 21,48	= mq 318,66
D = m 24,40 x m 15,27	= mq 186,30	D = m 13,75 x m 21,48	= mq 147,68
E =	= mq 7,25	O =	= mq 7,97
TOTALE AREA	mq 1186,41	TOT PROPRIETA' PRIVATA	mq 914,38

E = m 24,47 x m 5,26	= mq 64,36	F = m 24,99 x m 5,37	= mq 67,10
G = m 3,27 x m 5,37	= mq 8,78	H = m 5,37 x m 3,27	= mq 8,78
I = m 36,82 x m 3,27	= mq 60,21	L = m 36,49 x m 3,24	= mq 59,12
M = m 0,48 x m 3,24	= mq 0,78	N = m 1,10 x m 5,26	= mq 2,90
TOT PROPRIETA' PUBBLICA	mq 272,03	TOT COMPLESSIVO	mq 1186,41

DIMOSTRAZIONE CALCOLO ③	
A = m 15,73 x m 19,47	= mq 153,14
B = m 24,77 x m 19,47	= mq 241,14
C = m 21,84 x m 17,61	= mq 192,31
D = m 18,66 x m 17,61	= mq 164,31
Z = m 19,71 x m 3,74	= mq 36,86
U = m 5,94 x m 3,74	= mq 11,11
K =	= mq 8,31
TOT AREA PRIVATA CON INDICE 3mc/mq	mq 807,18
E = m 24,47 x m 5,26	= mq 64,36
F = m 24,99 x m 5,37	= mq 67,10
G = m 3,27 x m 5,37	= mq 8,78
H = m 5,67 x m 2,73	= mq 7,74
I = m 27,92 x m 2,73	= mq 38,12
L = m 33,43 x m 3,27	= mq 54,66
M = m 3,27 x m 2,18	= mq 3,57
W = m 1,10 x m 5,26	= mq 2,90
TOT AREA PUBBLICA CON INDICE 3mc/mq	mq 247,23

TABELLA RIASSUNTIVA	
SUPERFICIE AMBITO DI INTERVENTO	mq 1186,41
SUPERFICIE PROPRIETA' PRIVATA	mq 914,38
SUPERFICIE PROPRIETA' PUBBLICA	mq 272,03
TOTALE	mq 1186,41
AREA PRIVATA CON INDICE	mq 807,18
AREA PUBBLICA CON INDICE	mq 247,23
AREA PRIVATA SENZA INDICE	mq 107,19
AREA PUBBLICA SENZA INDICE	mq 24,81
TOTALE	mq 1186,41

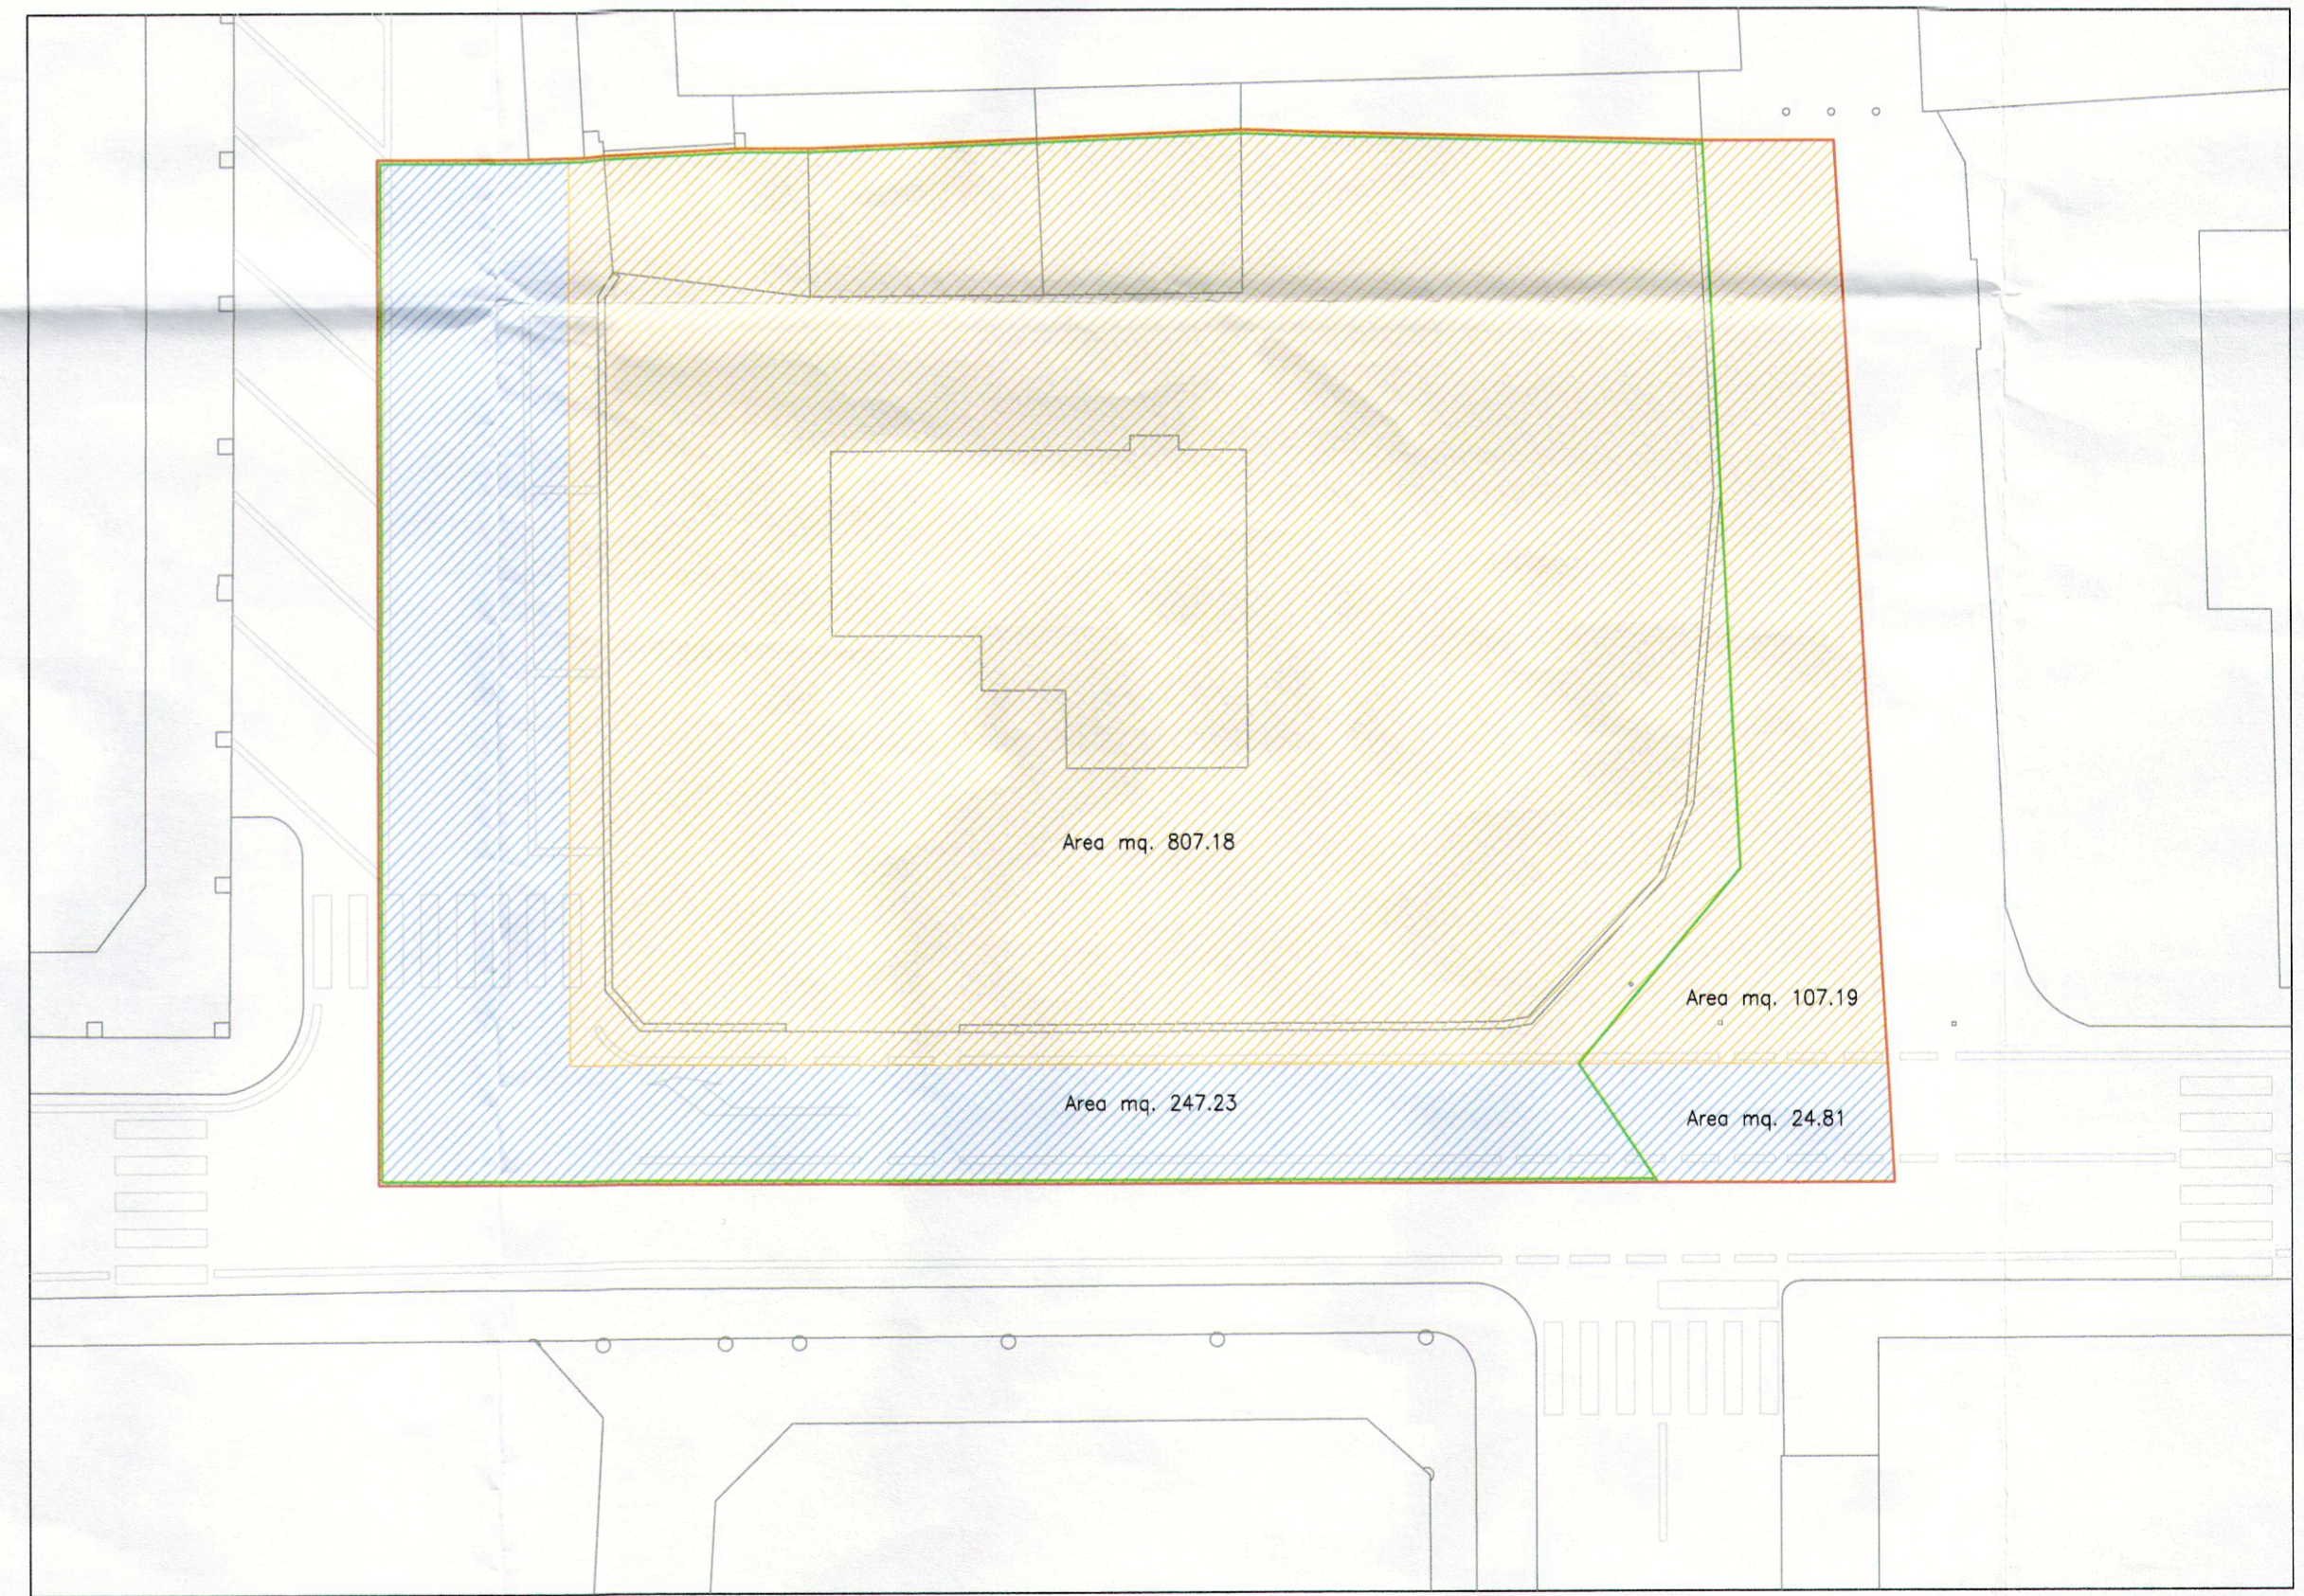

AREE CLASSIFICATE NEL PRG CON INDICE DI FABBRICABILITA' 3mc/mq

