

giorgiopradellaarchitetto

via ugo foscolo 17
31021 mogliano veneto - TV
telefono 041.455777
fax 041.4566409
email: g.pradella@gp-studio.191.it
pec: giorgio.pradella@archiworldpec.it

committente
SABBADIN & PERALE COSTRUZIONI s.r.l.

comune
MOGLIANO VENETO (TV)
via Zara via Gris
foglio 32 - mappali 235 1838

oggetto
Variante al Piano di Recupero
di iniziativa privata
11c MC

tavola

3.V
VARIANTE

Stato di fatto
Reti tecnologiche

scala
1:200

il progettista
ORDINE degli ARCHITETTI PAVESIGLIISTI CONSERVATORI TRIESTINO ARCHITETTO
GIORGIO PRADELLA n° 559


le ditte

SABBADIN & PERALE
Costruzioni S.r.l.
Via Tasso n. 21 - 30172 MESTRE (VE)
C.F. e P.IVA 02438270275

progettista
arch. giorgio pradella
data stesura
31.07.2013
aggiornamento

cartella
Sabbadin-01_PdR-var

Comune di Mogliano Veneto
09 AGO. 2013
Prot. n. 23608
Cat. Clas. Fasc.

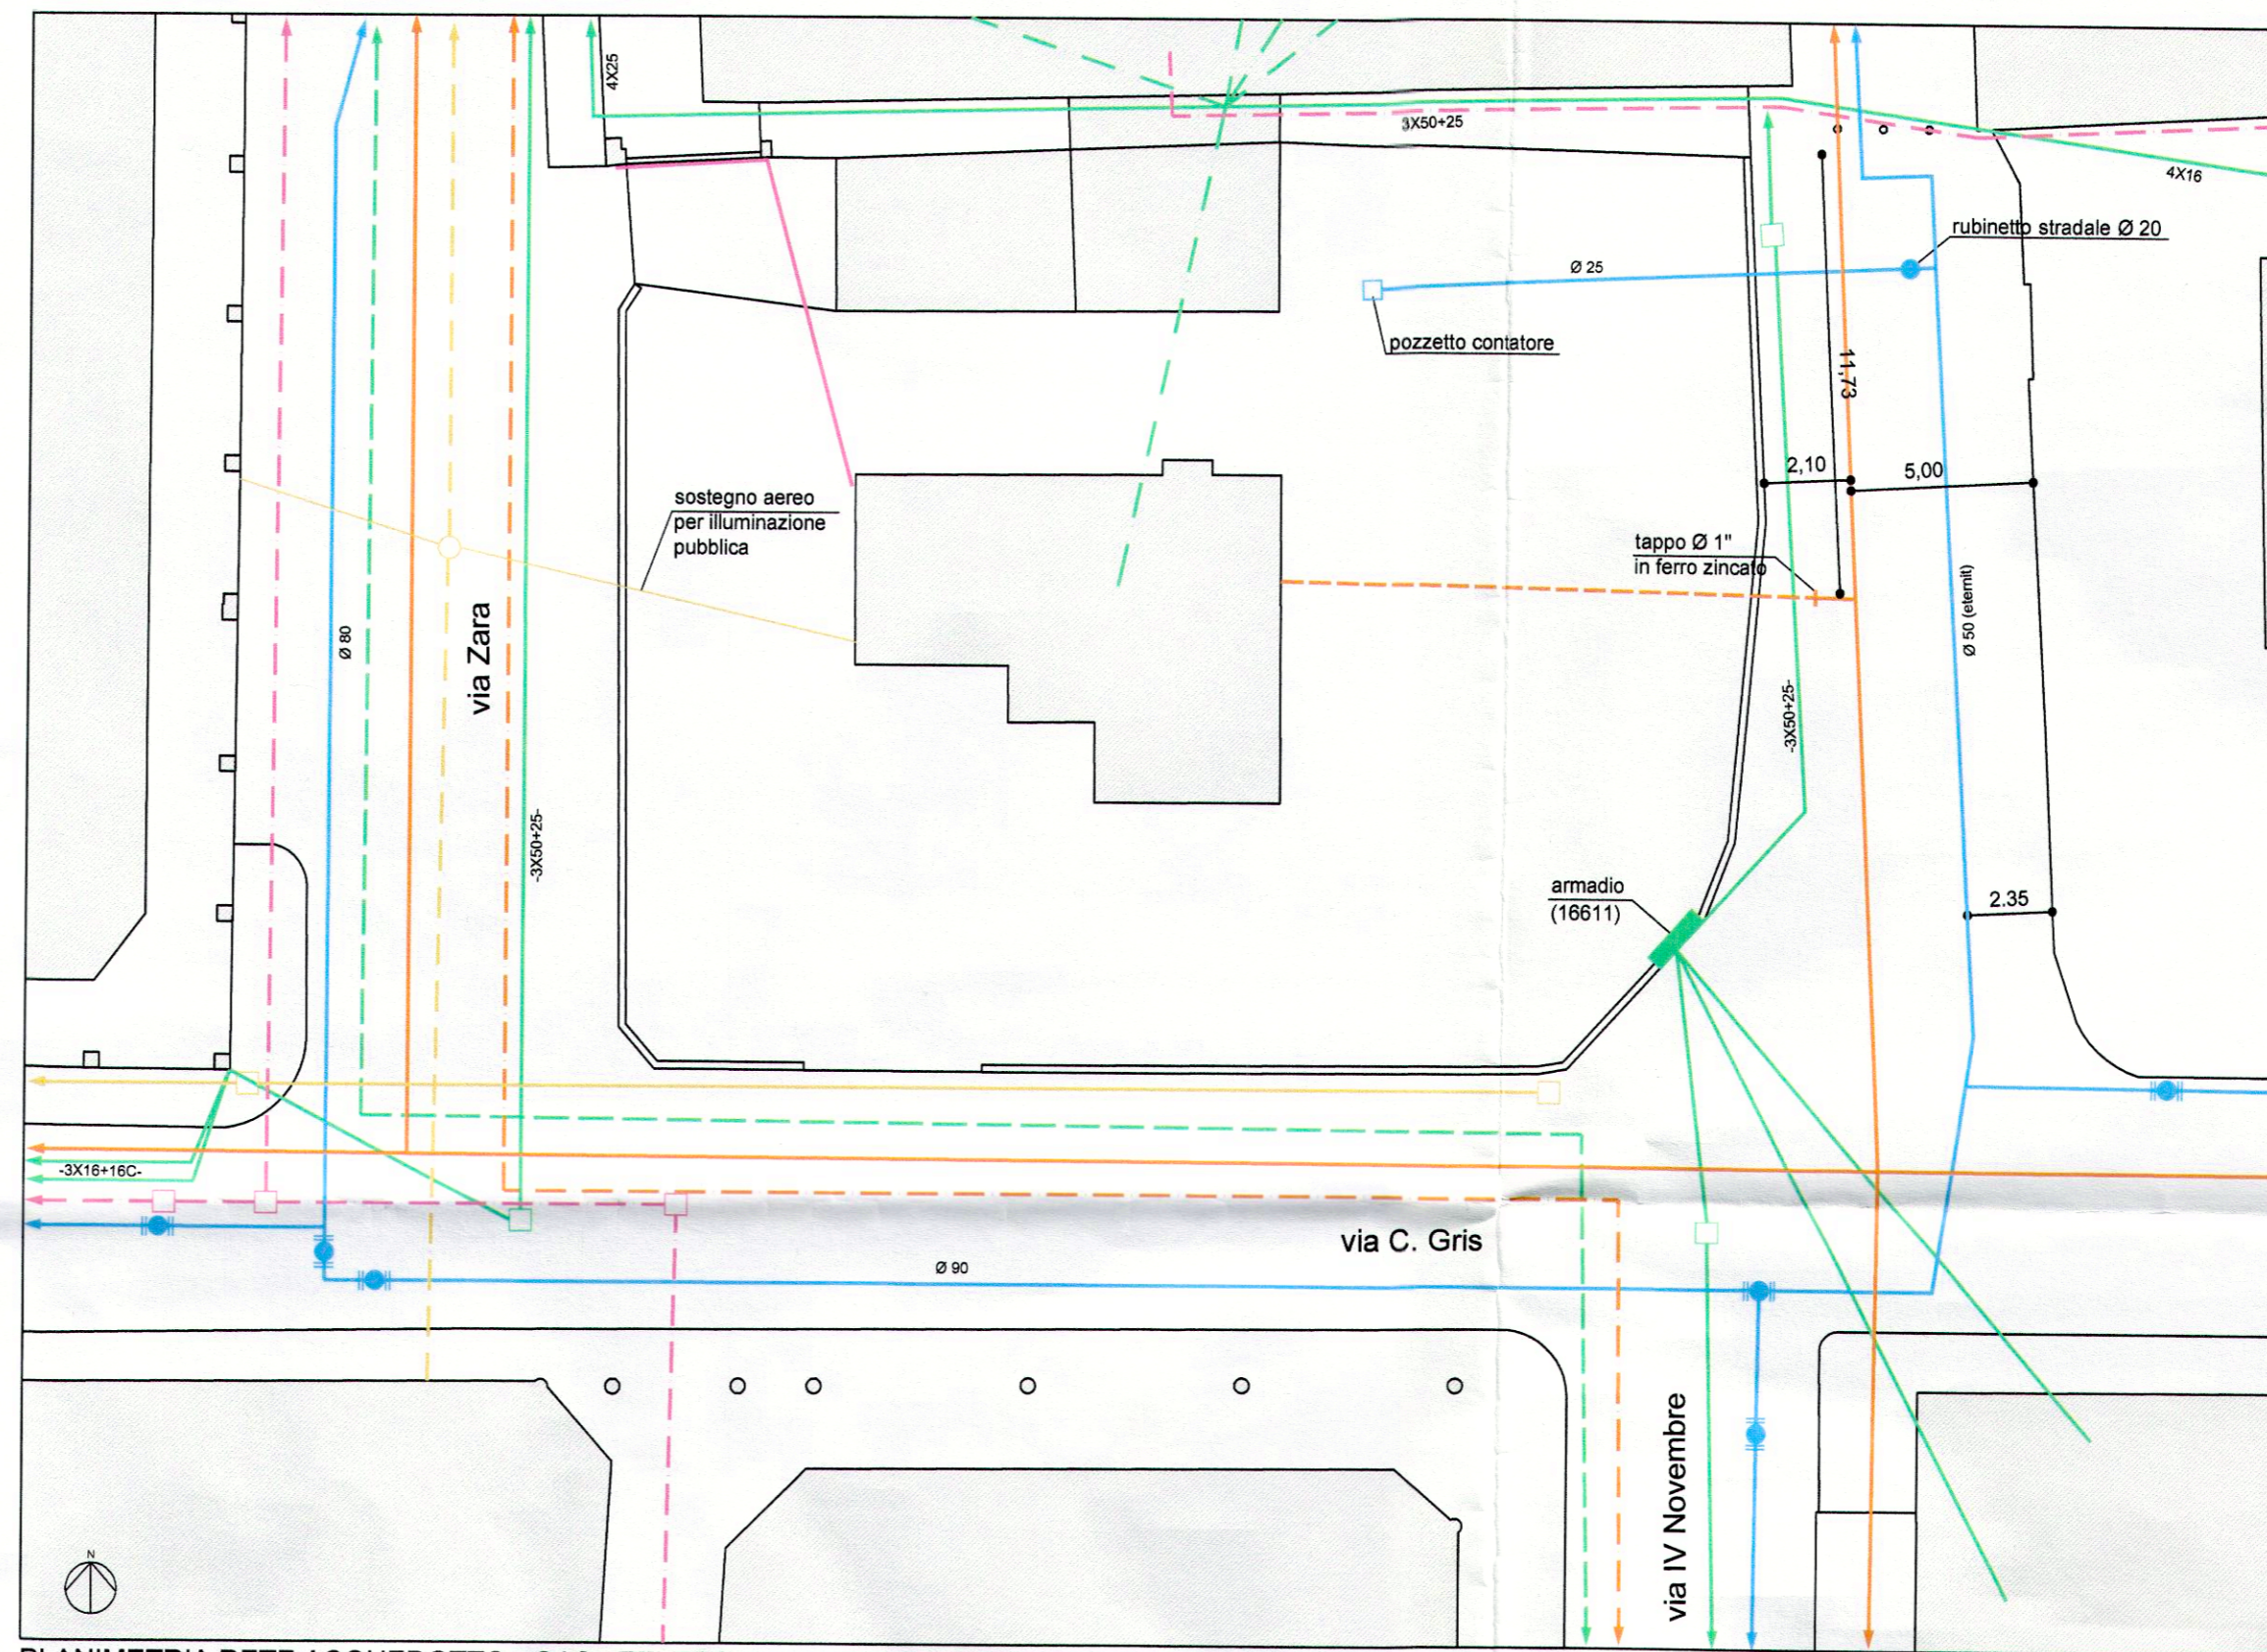

PLANIMETRIA RETE ACQUEDOTTO - GAS - TELECOM - ILLUMINAZIONE PUBBLICA - ENEL

LEGENDA
ACQUEDOTTO

- rete
- chiusino
- rubinetto stradale

GAS

- rete (tubo in acciaio Ø 2")
- rete (tubo in acciaio Ø 6")
- rete (tubo in acciaio Ø 2" non in uso)

TELECOM

- pozzetto
- linea interrata
- linea aerea

ILLUMINAZIONE PUBBLICA

- pozzetto
- punto luce aereo
- rete interrata
- rete aerea

ENEL

- rete (linea media interrata 20.000 V)
- rete interrata



PLANIMETRIA RETE ACQUE NERE E METEORICHE

LEGENDA

ACQUE NERE

- rete
- pozzetto di raccordo
- pozzetto di ispezione

ACQUE METEORICHE

- rete
- caditoia alla francese
- chiusino e/o caditoia