

giorgiopraddellaarchitetto

via ugo foscolo 17  
31021 mogliano veneto - TV  
telefono 041.455777  
fax 041.4566409  
email: g.praddella@gp-studio.191.it  
pec: giorgio.praddella@archiworldpec.it

committente  
SABBADIN & PERALE COSTRUZIONI s.r.l.

comune  
MOGLIANO VENETO (TV)  
via Zara via Gris  
foglio 32 - mappali 235 1838

oggetto  
Variante al Piano di Recupero  
di iniziativa privata  
11c MC

tavola

**5.V**  
VARIANTE

Reti tecnologiche

scala  
1:200

il progettista  
ORDINE degli ARCHITETTI PAVANOLINI  
CONSERVATORI DELLA PAVANOLINI  
FIRENZE  
GIORGIO PRADDELLA  
559  
settori architettura


le ditte

SABBADIN & PERALE  
Costruzioni S.r.l.  
Via Tasso n. 21 - 30172 MESTRE (VE)  
C.F. e P.IVA 02458270275

progettista  
arch. giorgio praddella  
data stesura  
31.07.2013  
aggiornamento

cartella  
Sabbadin-01\_PdR-var

Comune di Mogliano Veneto  
09 AGO. 2013  
Prot. n. 23608  
Cat. .... Clas. .... Fasc. ....

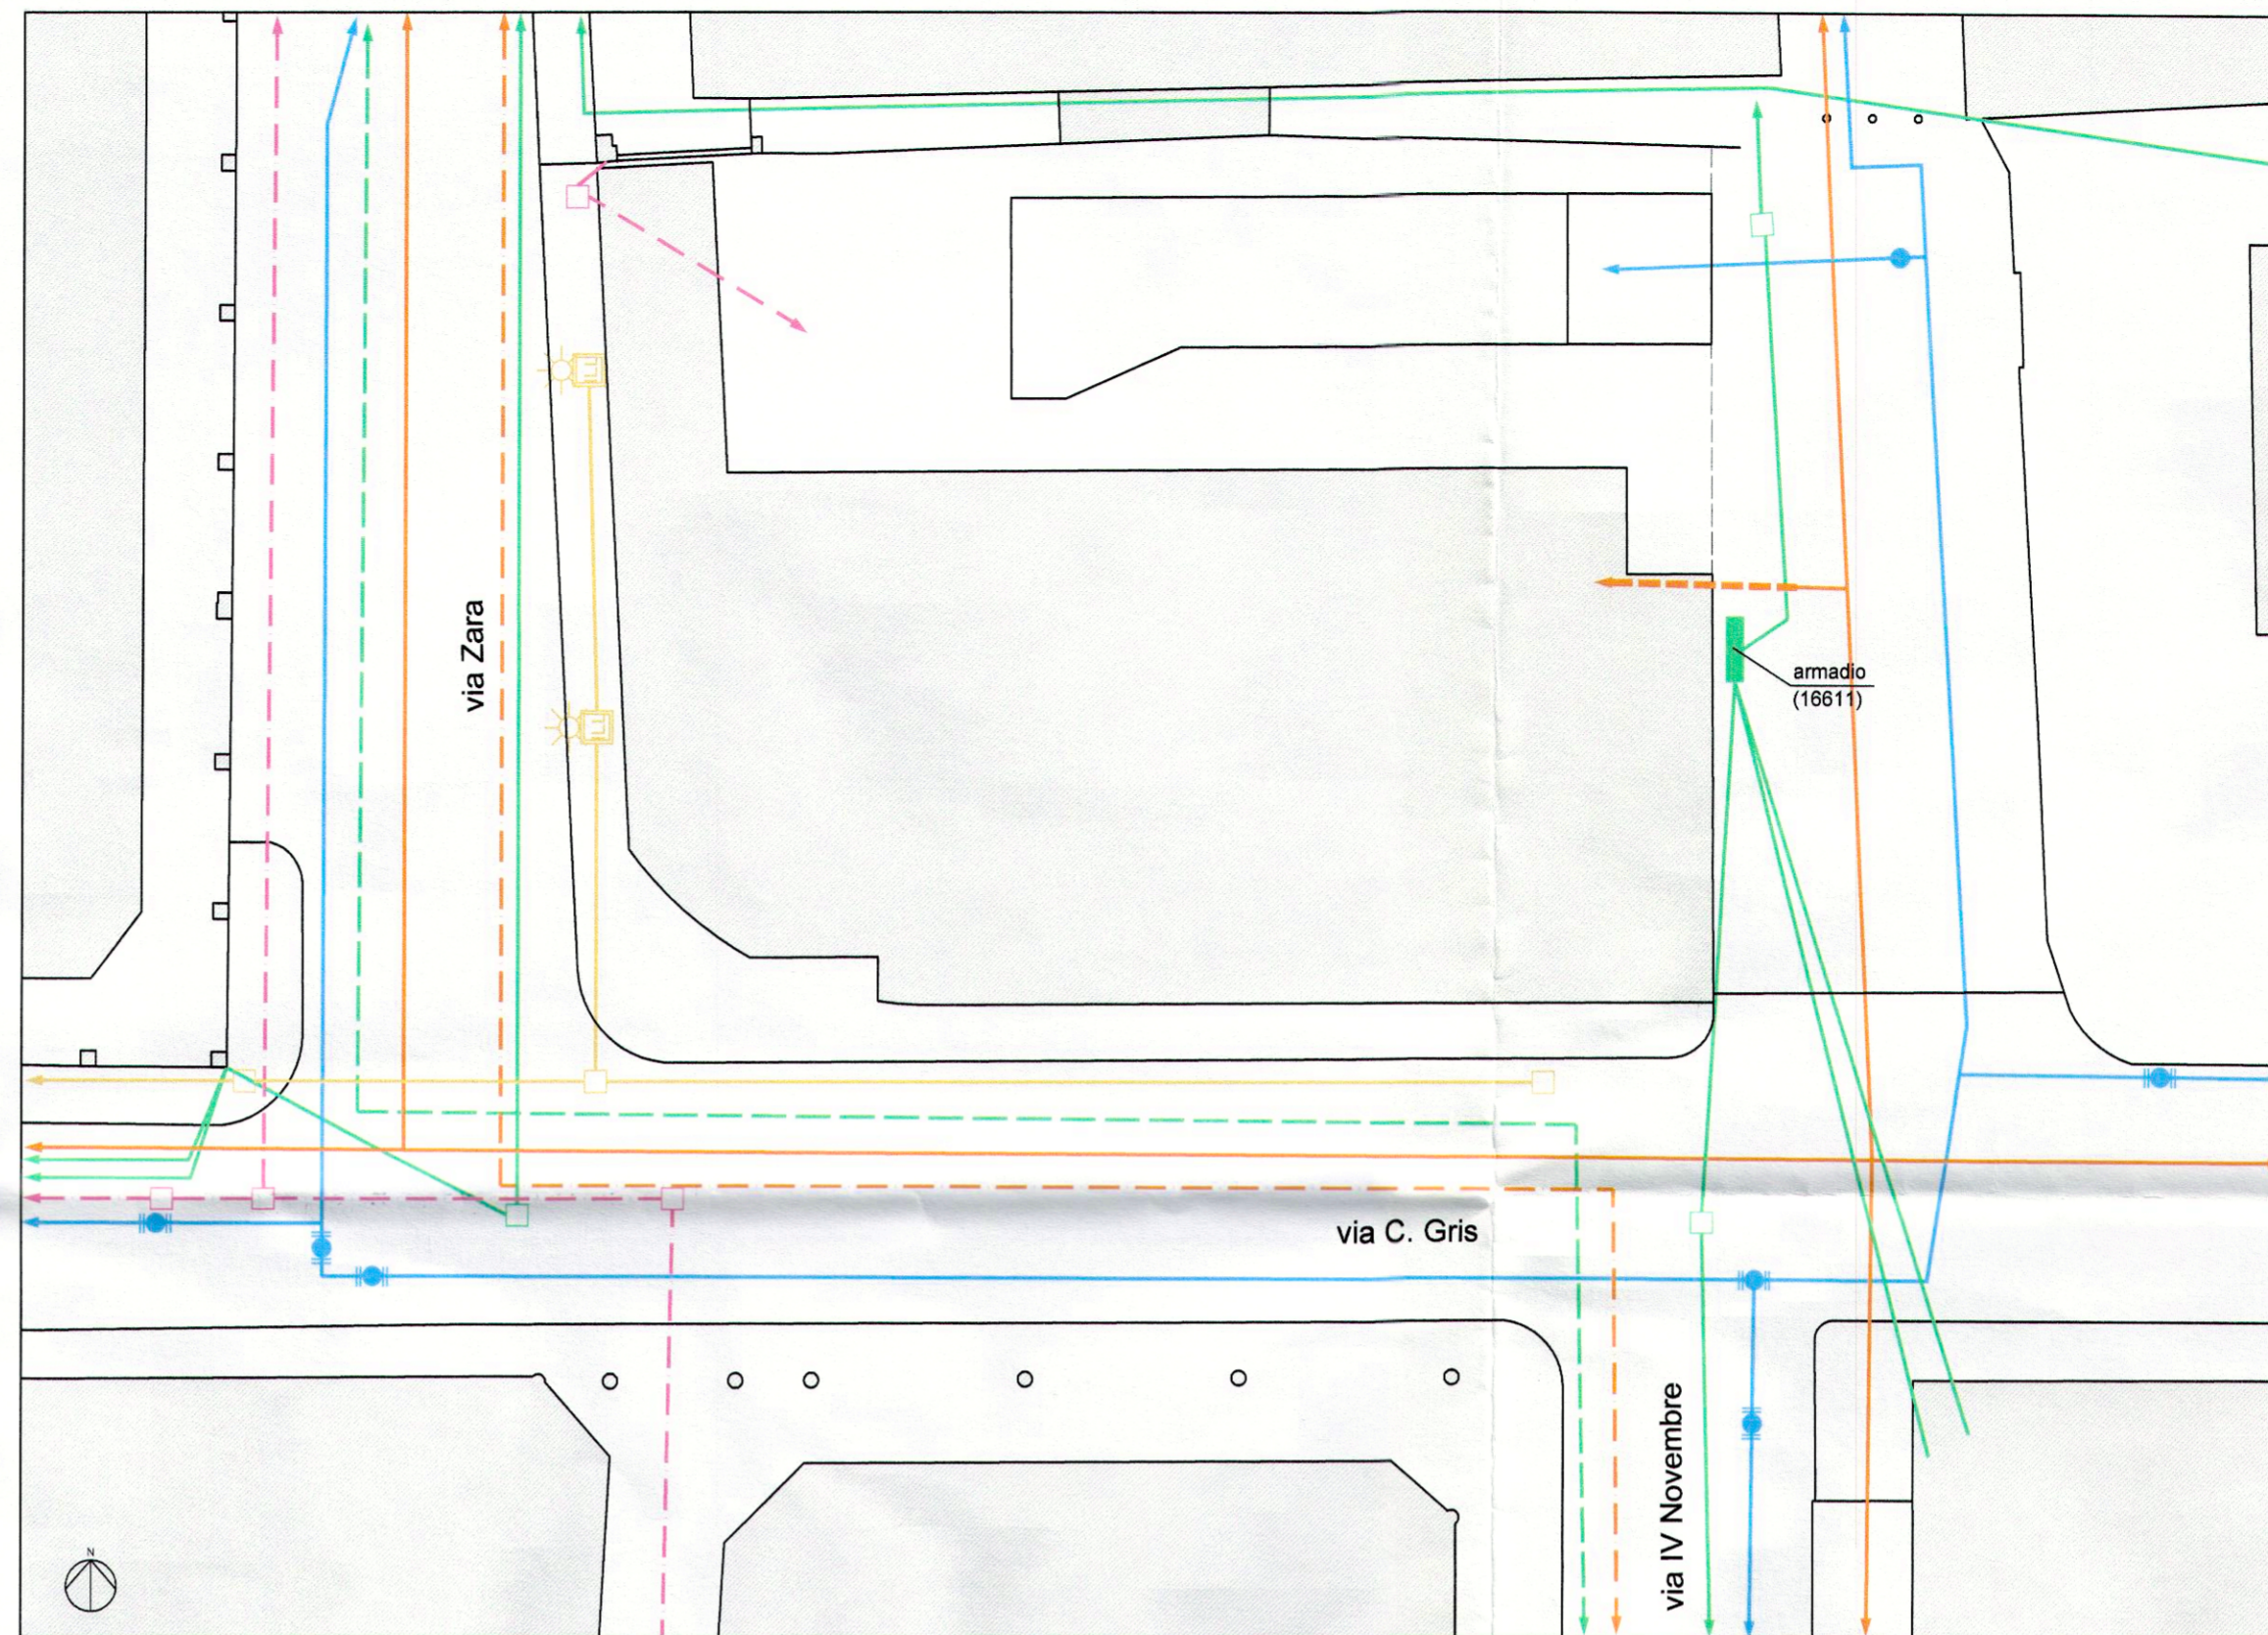

LEGENDA

ACQUEDOTTO

- rete
- chiusino
- rubinetto stradale

GAS

- rete (tubo in acciaio Ø 2")
- rete (tubo in acciaio Ø 6")
- rete (tubo in acciaio Ø 2" non in uso)

TELECOM


- pozzetto
- linea interrata

ILLUMINAZIONE PUBBLICA

- pozzetto
- rete interrata
- nuovo punto luce

ENEL

- rete (linea media interrata 20.000 V)
- rete interrata

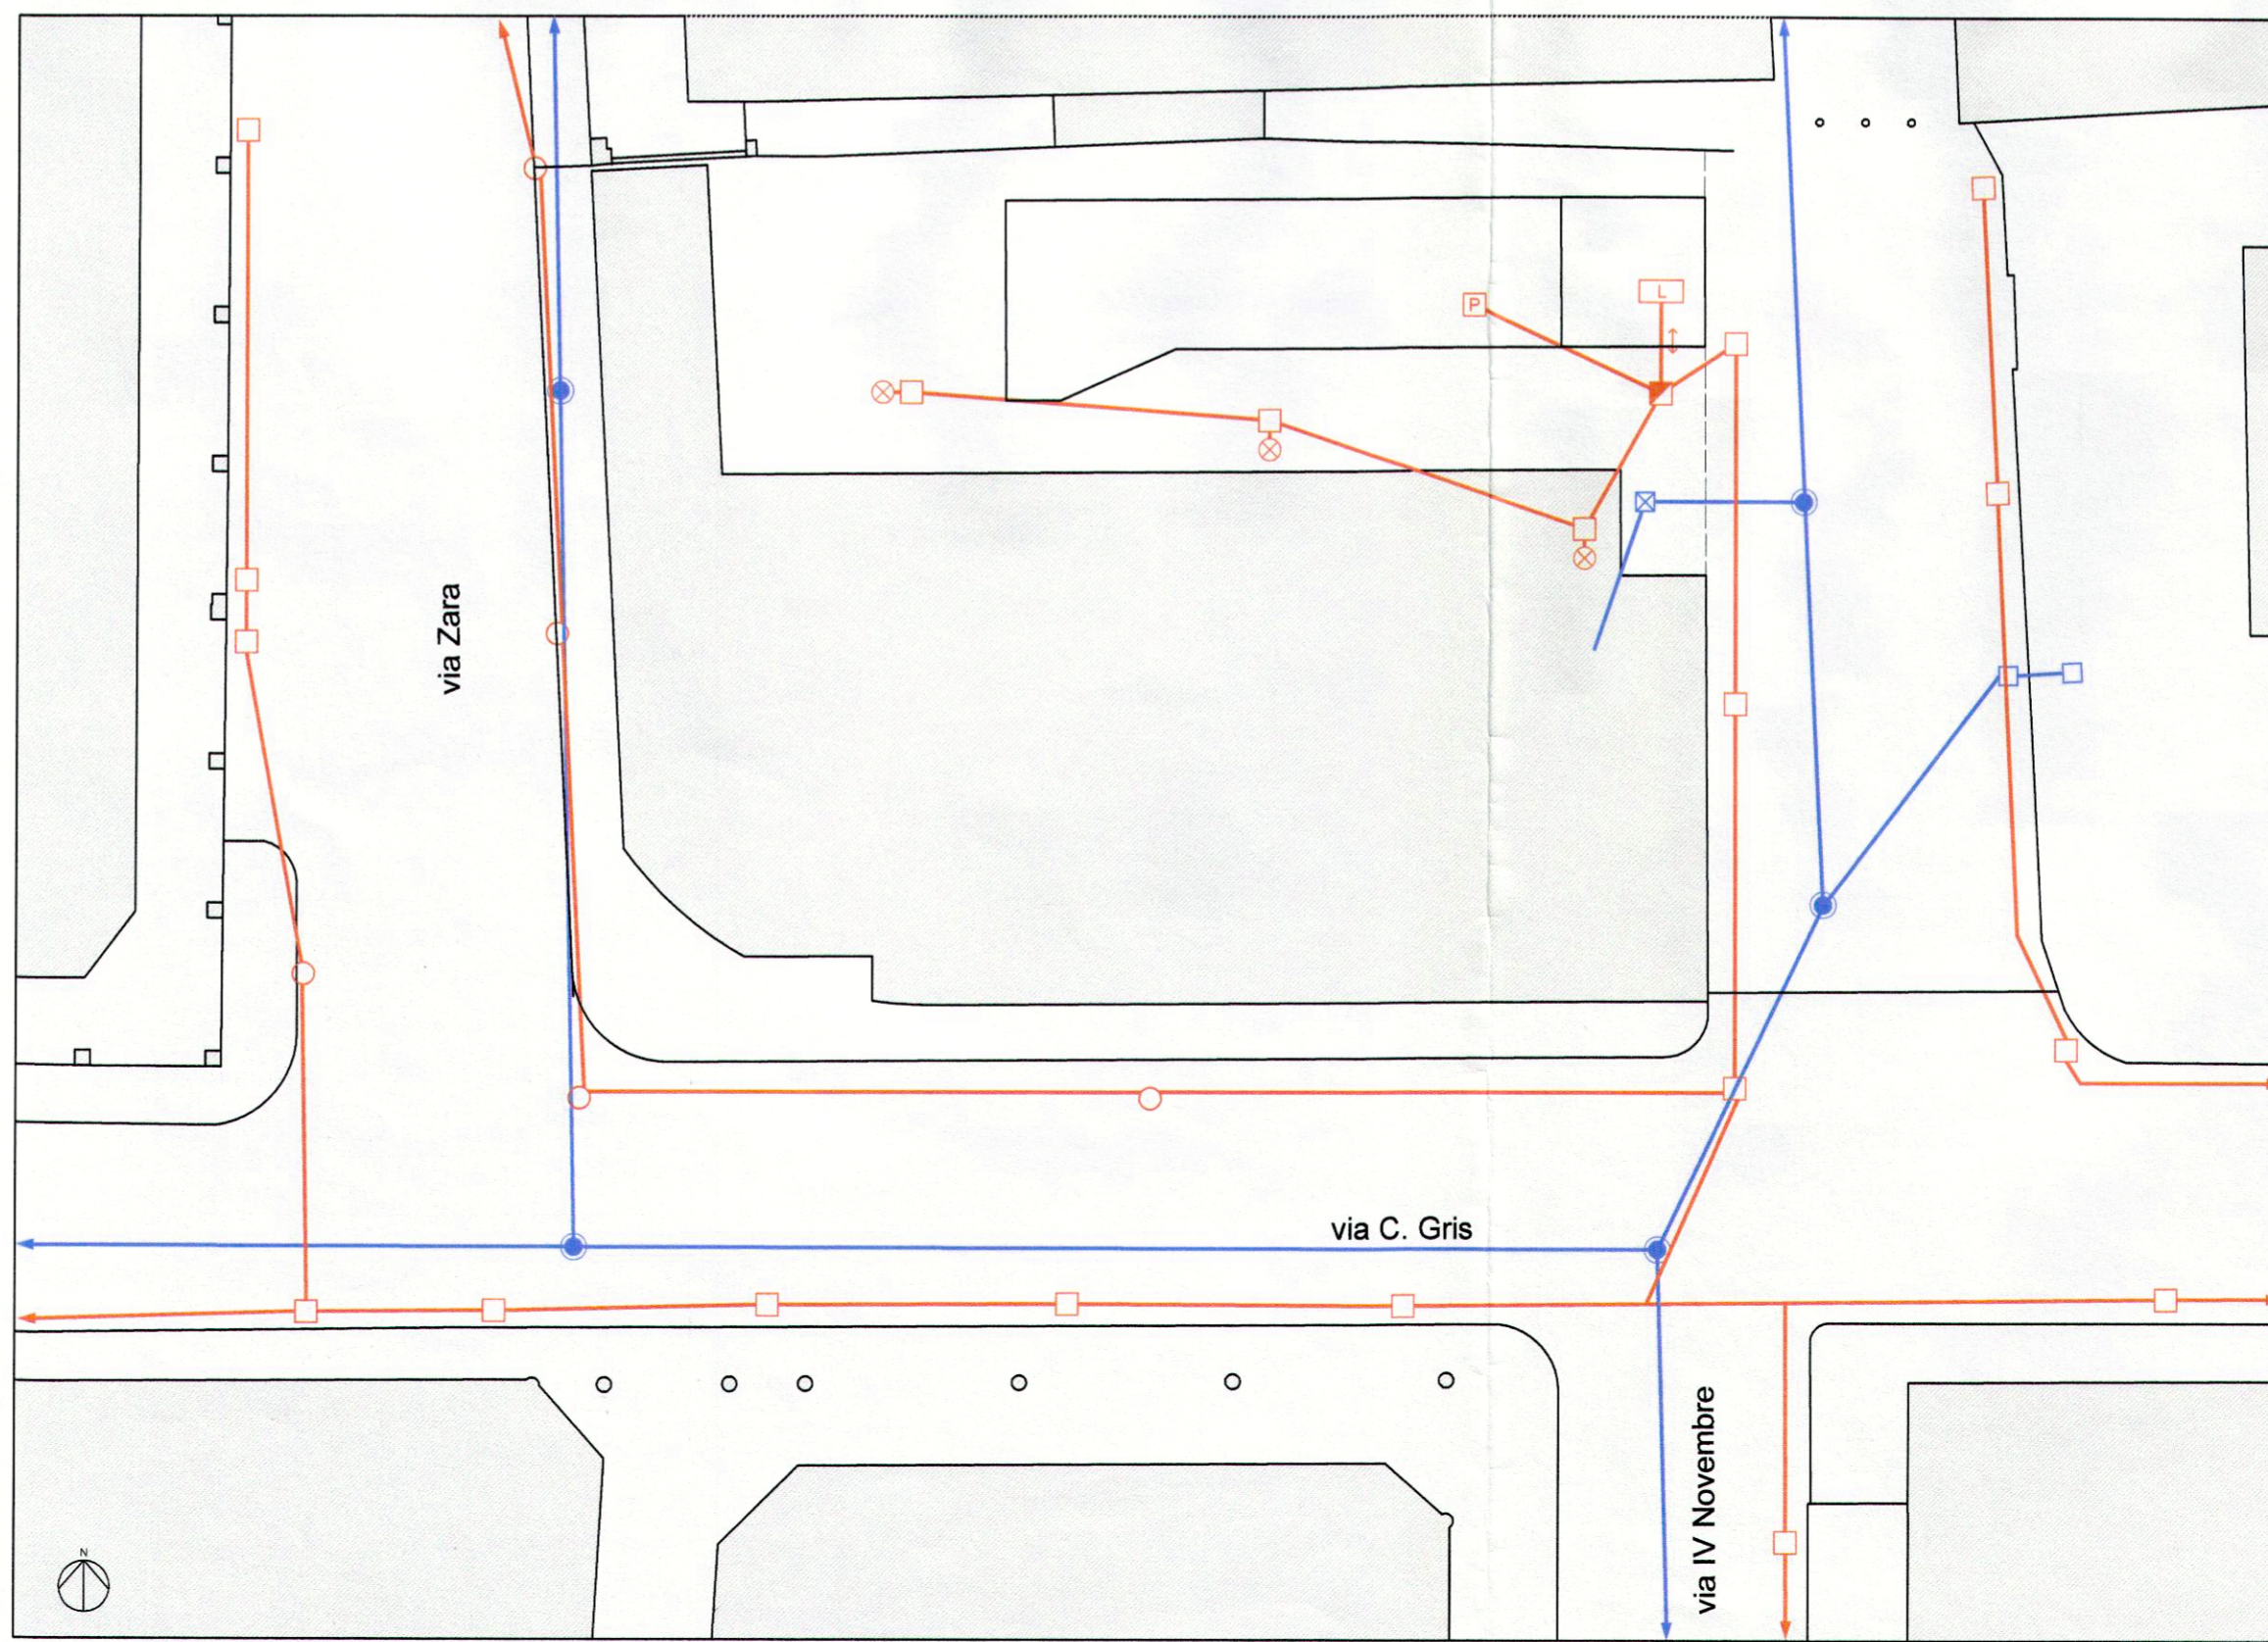

LEGENDA

ACQUE NERE

- rete
- pozzetto di raccordo
- pozzetto firenze
- pozzetto di ispezione

ACQUE METEORICHE

- rete
- caditoia alla francese
- chiusino e/o caditoia
- pozzetto sifonato
- pluviale
- bacino di laminazione
- pompa interrato