


PIANO PARTICOLAREGGIATO APPROVATO CON INDICATE LE VARIAZIONI RISPETTO ALLA VARIANTE

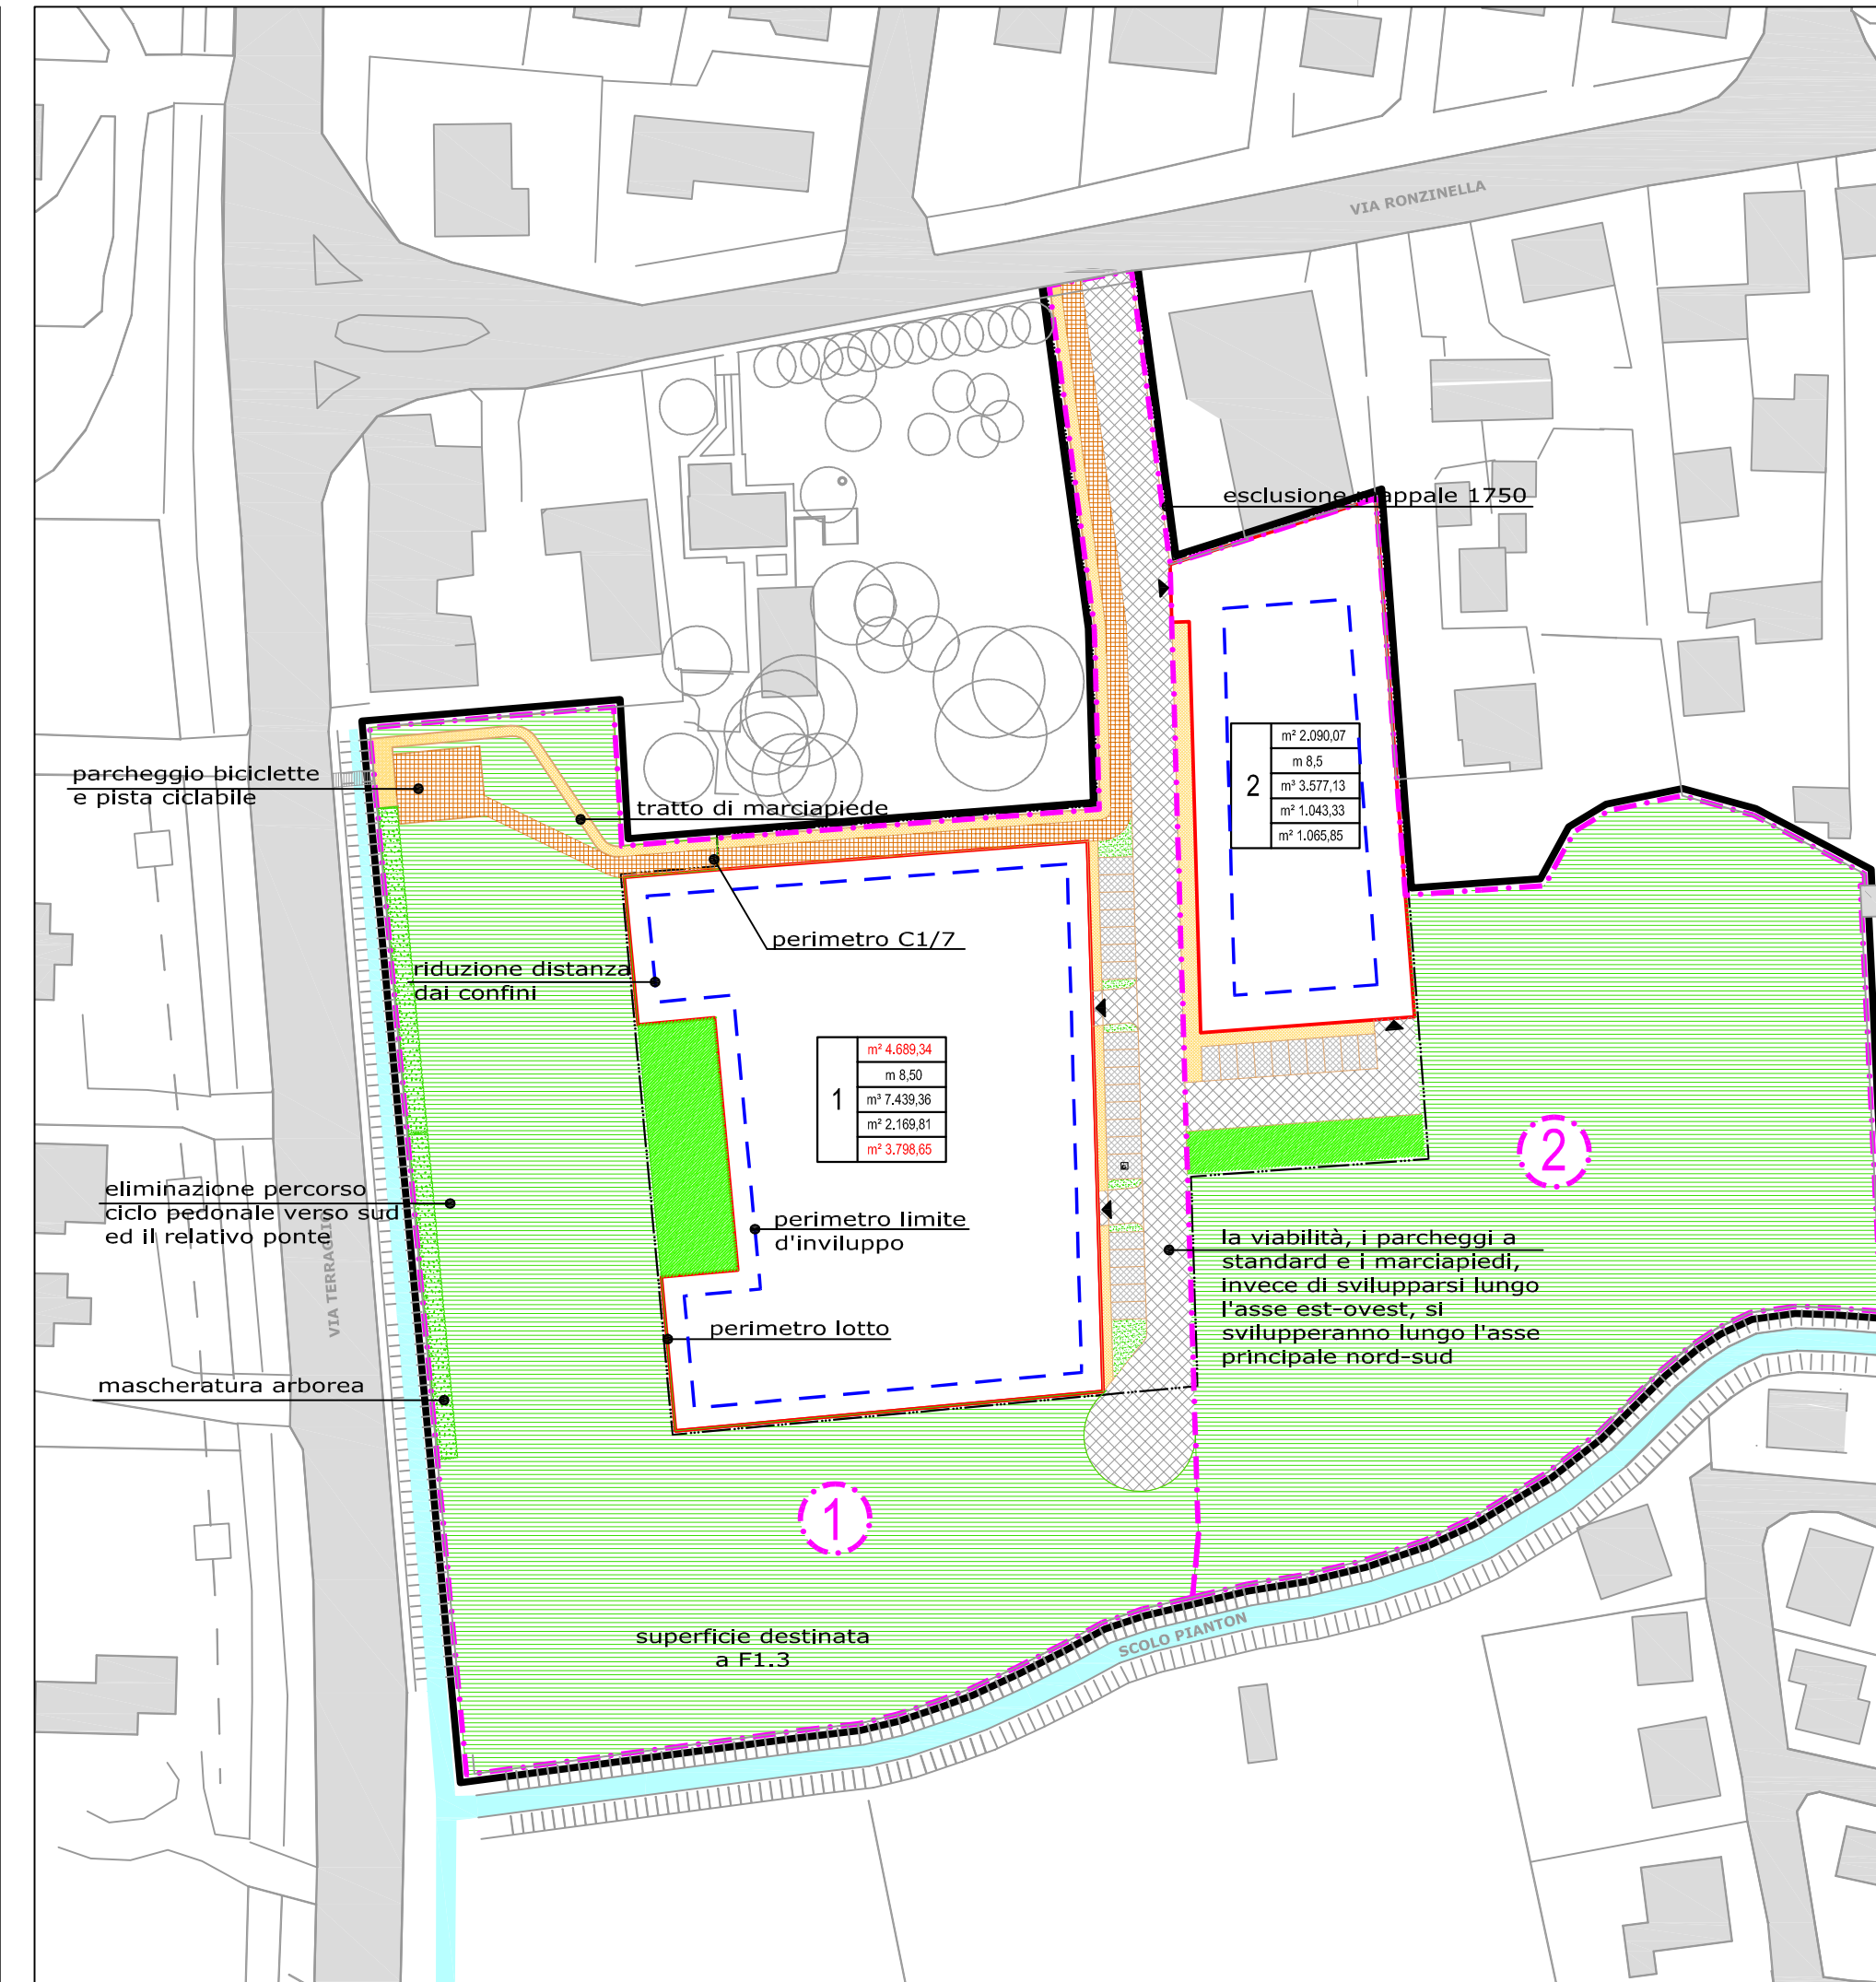

VARIANTE

**LEGENDA**

- cartografia di sfondo
- ambito del Piano particolareggiato
- perimetri di comparto
- perimetro Z.T.O. C1/7
- perimetri lotti
- perimetri limiti di inviluppo
- aree destinate a viabilità
- aree destinate a parcheggio
- aree destinate a marciapiedi
- aree destinate a piste ciclabili
- aree ad attrezzature a verde (F1.3)
- aree ad attrezzature a verde (standard)
- attraversamenti ciclabili e pedonali
- passi carrai prescrittivi
- verde di completamento (non conteggiato negli standard)
- nuova siepe sul sedime di quella esistente

**numero di comparto**


1 numero lotto      4 volume massimo  
 2 superficie      5 superficie copribile  
 3 altezza massima      6 superficie interna ai limiti di inviluppo

**Variante al Piano Particolareggiato di iniziativa pubblica dell' ambito C1-7 compreso tra via Terraglio e via Ronzinella e l'attigua zona F1.3 ai sensi degli artt. 19 e 20 della L.R. 11/04 e s.m.i.**

- TAV01** Estratti Strumenti Urbanistici Vigenti, planimetria catastale scale 1:2.000 1:5.000
- TAV02** Comparativa tra planimetria approvata e variante scala 1:1.000
- TAV03** Planimetria generale di rilievo e vincoli - ortofoto, scale 1:1.000 1:2.000
- TAV04** Regole progettuali per i Permessi di Costruire e gli spazi aperti, scala 1:500
- TAV05** Assetto delle proprietà - aree da cedere scala 1:1.000
- TAV06** Reti tecnologiche - stato di fatto e di progetto scala 1:1000

**Progettista:**  
Dott. Urb. Roberto Volpato

**Staff di progettazione:**  
Dott. Urb. Fabio Baldan  
Dott. Urb. Thomas Girardo  
Dott. Urb. Gianpaolo Giudici  
Geom. Cristina Libralato

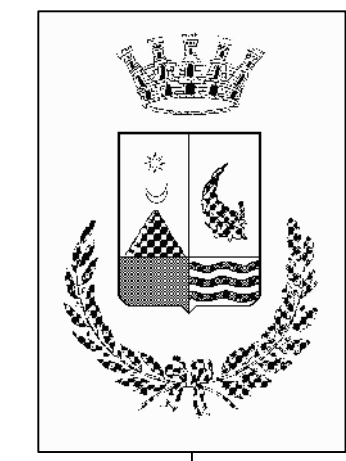

**COMUNE DI MOGLIANO VENETO**  
 Provincia di Treviso