


PIANO PARTICOLAREGGIATO APPROVATO CON INDICATE LE VARIAZIONI RISPETTO ALLA VARIANTE

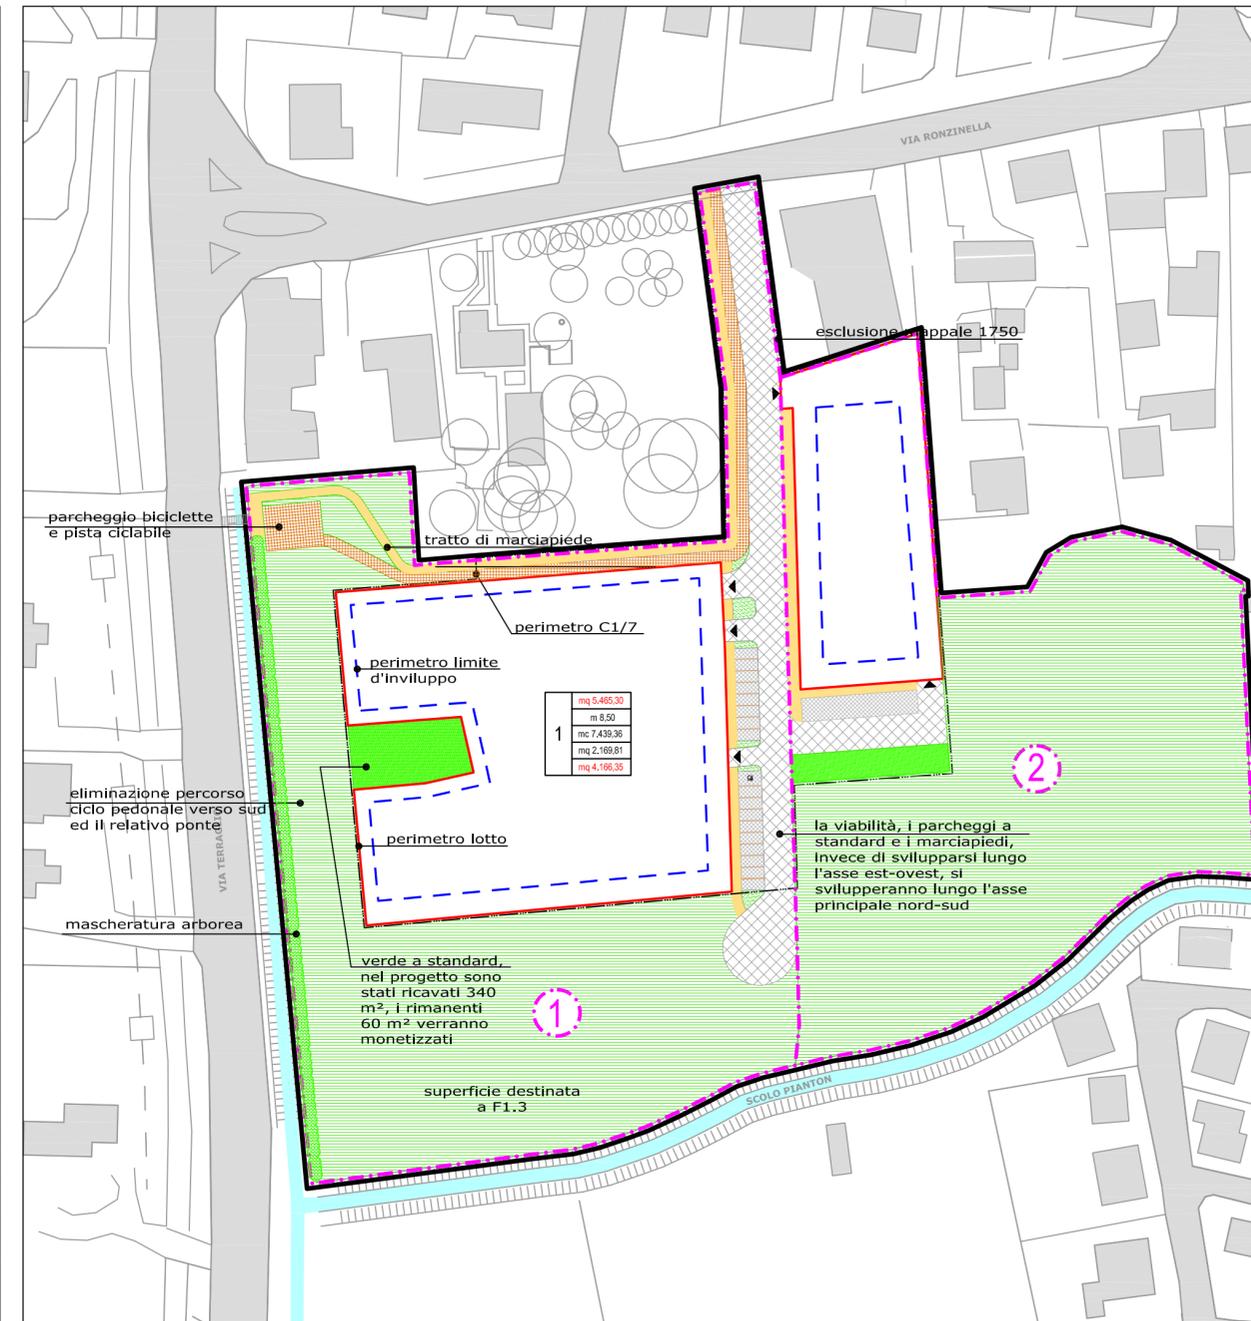

VARIANTE

LEGENDA

- cartografia di sfondo
- ambito del Piano particolareggiato
- perimetri di comparto
- perimetro Z.T.O. C1/7
- perimetri lotti
- perimetri limiti di inviluppo
- aree destinate a viabilità
- aree destinate a parcheggio
- aree destinate a marciapiedi
- aree destinate a piste ciclabili
- aree ad attrezzature a verde (F1.3)
- aree ad attrezzature a verde (standard)
- attraversamenti ciclabili e pedonali
- passi carrai prescrittivi
- verde di completamento (non conteggiato negli standard)
- nuova siepe sul sedime di quella esistente

numero di comparto

1	dato Variato	2
	3	
	4	
	5	
	dato Variato	6

- 1 numero lotto
- 2 superficie
- 3 altezza massima
- 4 volume massimo
- 5 superficie copribile
- 6 superficie interna ai limiti di inviluppo

Variante al Piano Particolareggiato di iniziativa pubblica dell'ambito C1-7 compreso tra via Terraglio e via Ronzinella e l'attigua zona F1.3 ai sensi degli artt. 19 e 20 della L.R. 11/04 e s.m.i.

- TAV01 Estratti Strumenti Urbanistici Vigenti, planimetria catastale scale 1:2.000 1:5.000
- TAV02 Comparativa tra planimetria approvata e variante scala 1:1.000
- TAV03 Planimetria generale di rilievo e vincoli - ortofoto, scale 1:1.000 1:2.000
- TAV04 Regole progettuali per i Permessi di Costruire e gli spazi aperti, scala 1:500
- TAV05 Assetto delle proprietà - aree da cedere scala 1:1.000
- TAV06 Reti tecnologiche - stato di fatto e di progetto scala 1:1000

Progettista:
Dott. Urb. Roberto Volpato

Staff di progettazione:
Dott. Urb. Fabio Baldan
Dott. Urb. Thomas Girardo
Dott. Urb. Gianpaolo Giudici
Geom. Cristina Libralato



COMUNE DI MOGLIANO VENETO
Provincia di Treviso