


 PROPRIETA' COMUNALE



FOGLIO 31

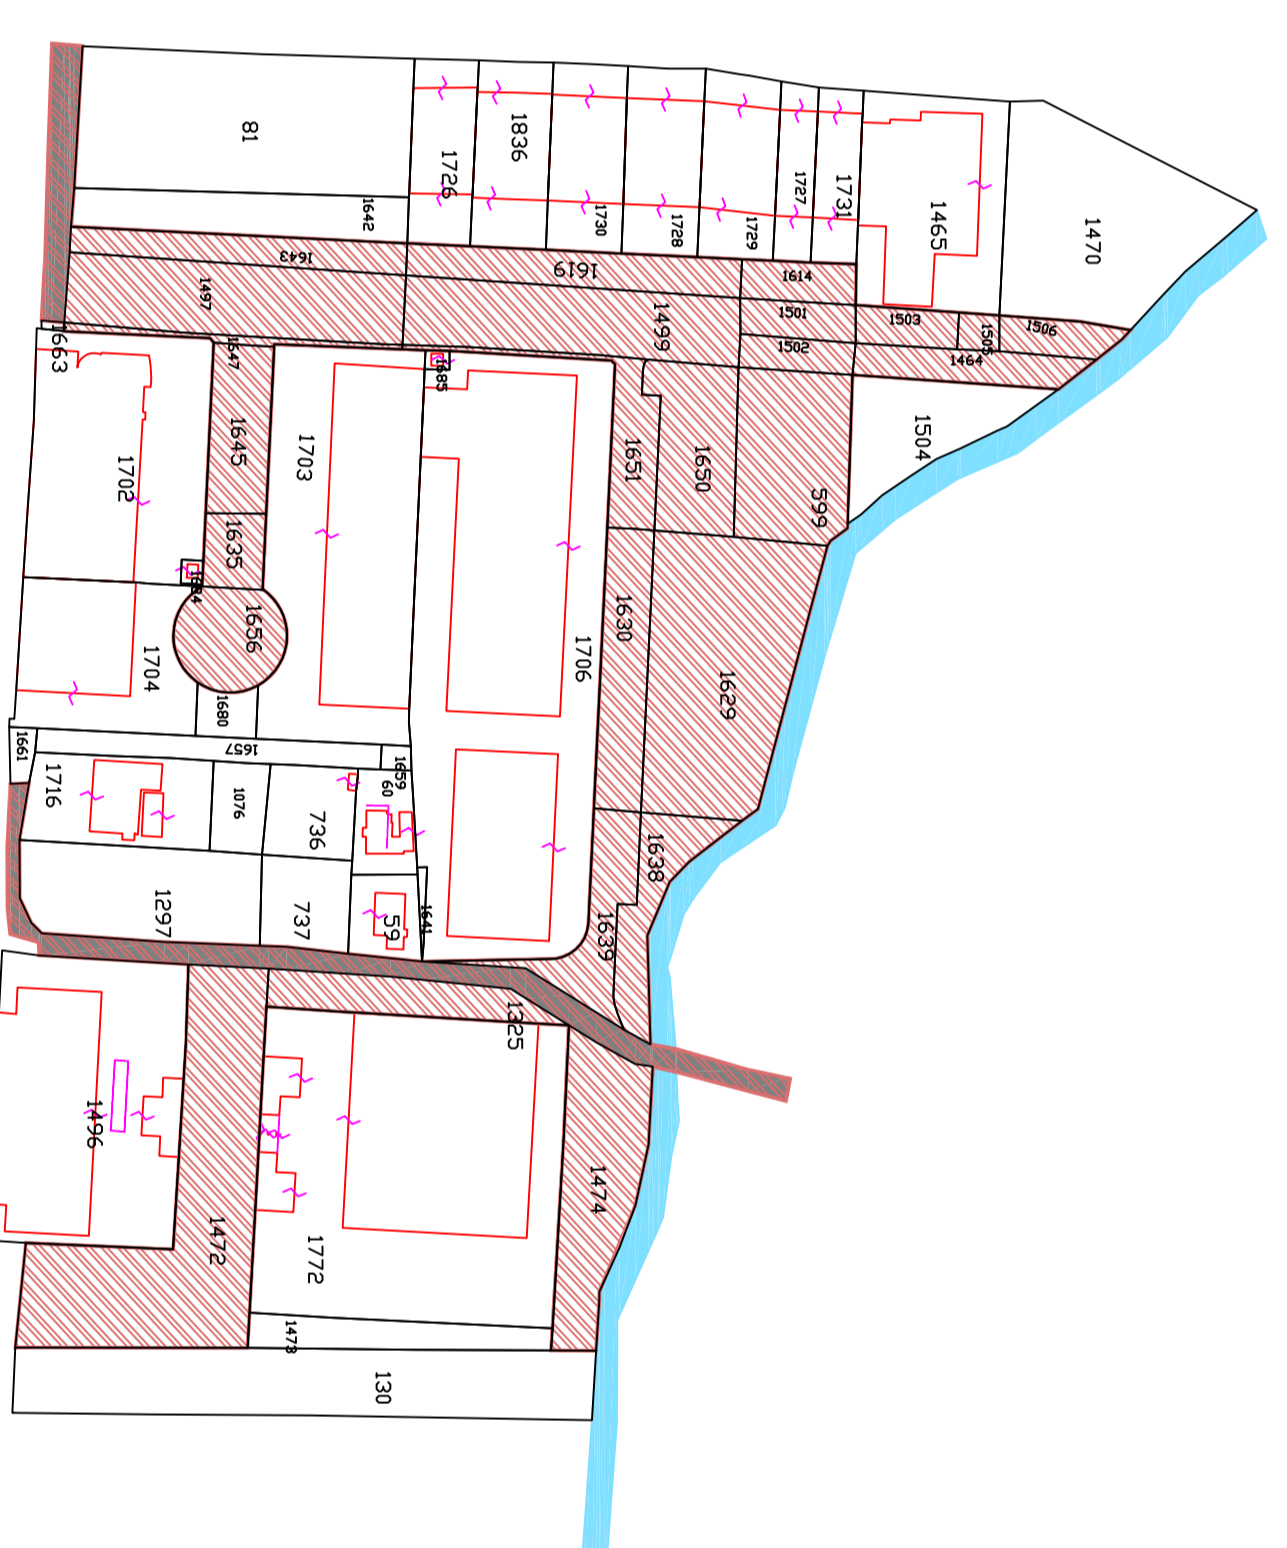

FOGLIO 32




FOGLIO 34



FOGLIO 35

scala 1:2000

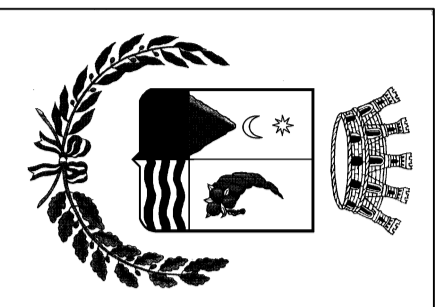

COMUNE DI MOGLIANO VENETO
Provincia di Treviso

**Variante n. 5 al Piano
Particolareggiato di iniziativa
pubblica Z.T.O. D1 - SAPPIM, ai sensi
dell'art. 20 della L.R. 11/04 e s.m.i.**

- Tav. 1 Stato di fatto - Inquadramento urbanistico
scale varie;
- Tav. 2 Stato di fatto - edificazione esistente e
destinazione aree scoperte scala 1:1000;
- Tav. 3 Stato di fatto - Planimetria reti tecnologiche
esistenti scala 1:1000;
- Tav. 4 Stato di fatto - Estratto di mappa catastale
scala 1:2000;**
- Tav. 5 Stato di progetto - definizione ambiti e categorie
di intervento scala 1:1000;
- Tav. 6 Stato di progetto - verifica del dimensionamento

Progettista:
Dott. Urb. Fabio Bulian

Staff di progettazione:
Dott. Urb. Thomas Gianzo
Dott. Urb. Giampaolo Galardi
Dott. Urb. Roberto Vespino
data
Marzo 2014

Adottato con:
Delibera di G.C. n° _____
del _____/2014

Approvato con:
Delibera di G.C. n° _____
del _____/2014