


Agenzia del Territorio
CATASTO FABBRICATI
Ufficio Provinciale di
Treviso

ELABORATO PLANIMETRICO

Compilato da:
Bresciani Mario
Iscritto all'albo:
Geometri
Prov. Treviso N. 2014

Comune di Mogliano Veneto
Sezione: D Foglio: 6 Particella: ~~528~~ 244
Protocollo n. 000253483 del 12/07/2002
Tipo Mappale n. del
Dimostrazione grafica dei subalterni Scala 1 : 500

Catasto dei Fabbricati - Situazione al 05/08/2013 - Comune di MOGLIANO VENEIO (F269) - < Sez. Urb.: D - Foglio: 6 - Particella: ~~528~~ 244 - Elaborato planimetrico

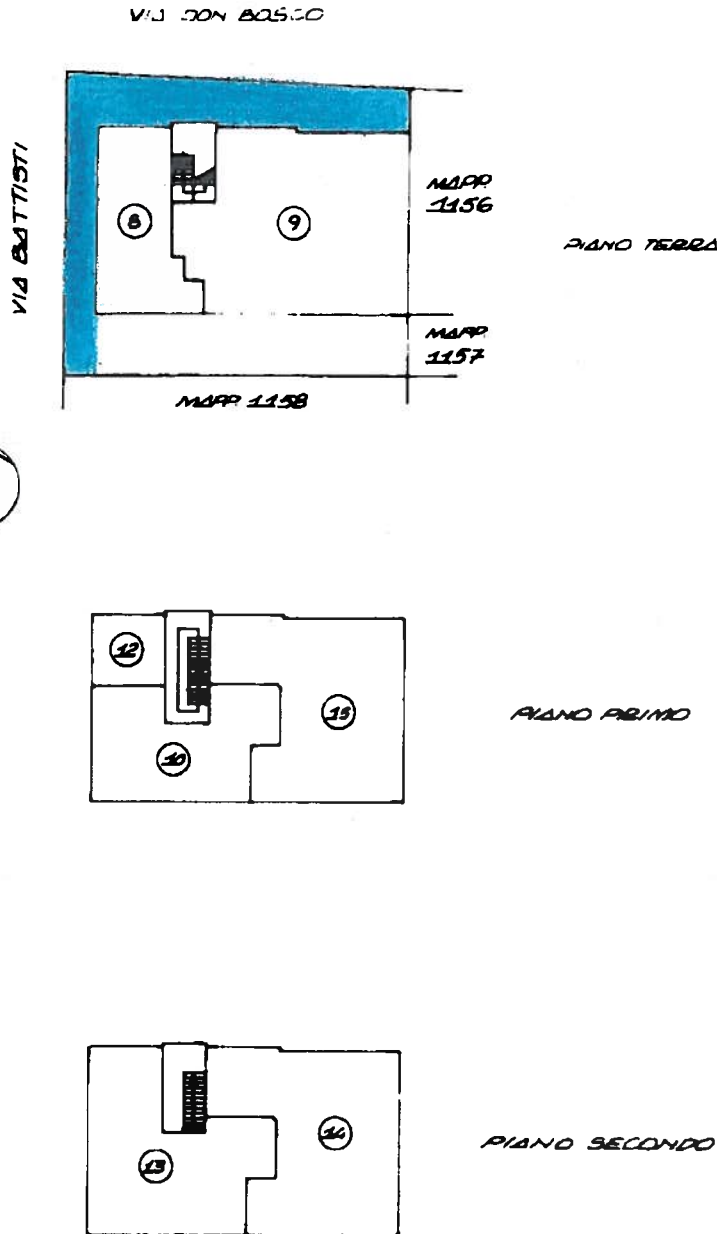

Ultima planimetria in atti


Comune di MOGLIANO VENETO (F269) - < Sezione Urbana: D Foglio: 6 Particella: 283 - Subalterno 3 >
VIALE DON GIOVANNI BOSCO;

SPAZIO RISERVATO PER LE ANNOTAZIONI D'UFFICIO

DATA PROT. No

9442
P83

Firma: _____
DATA 18-3-83
della Provincia di TREVISO
Iscritto all'Albo dei GEOMETRI
CODATO LUIGI
Compiuta dal GEOMETRA

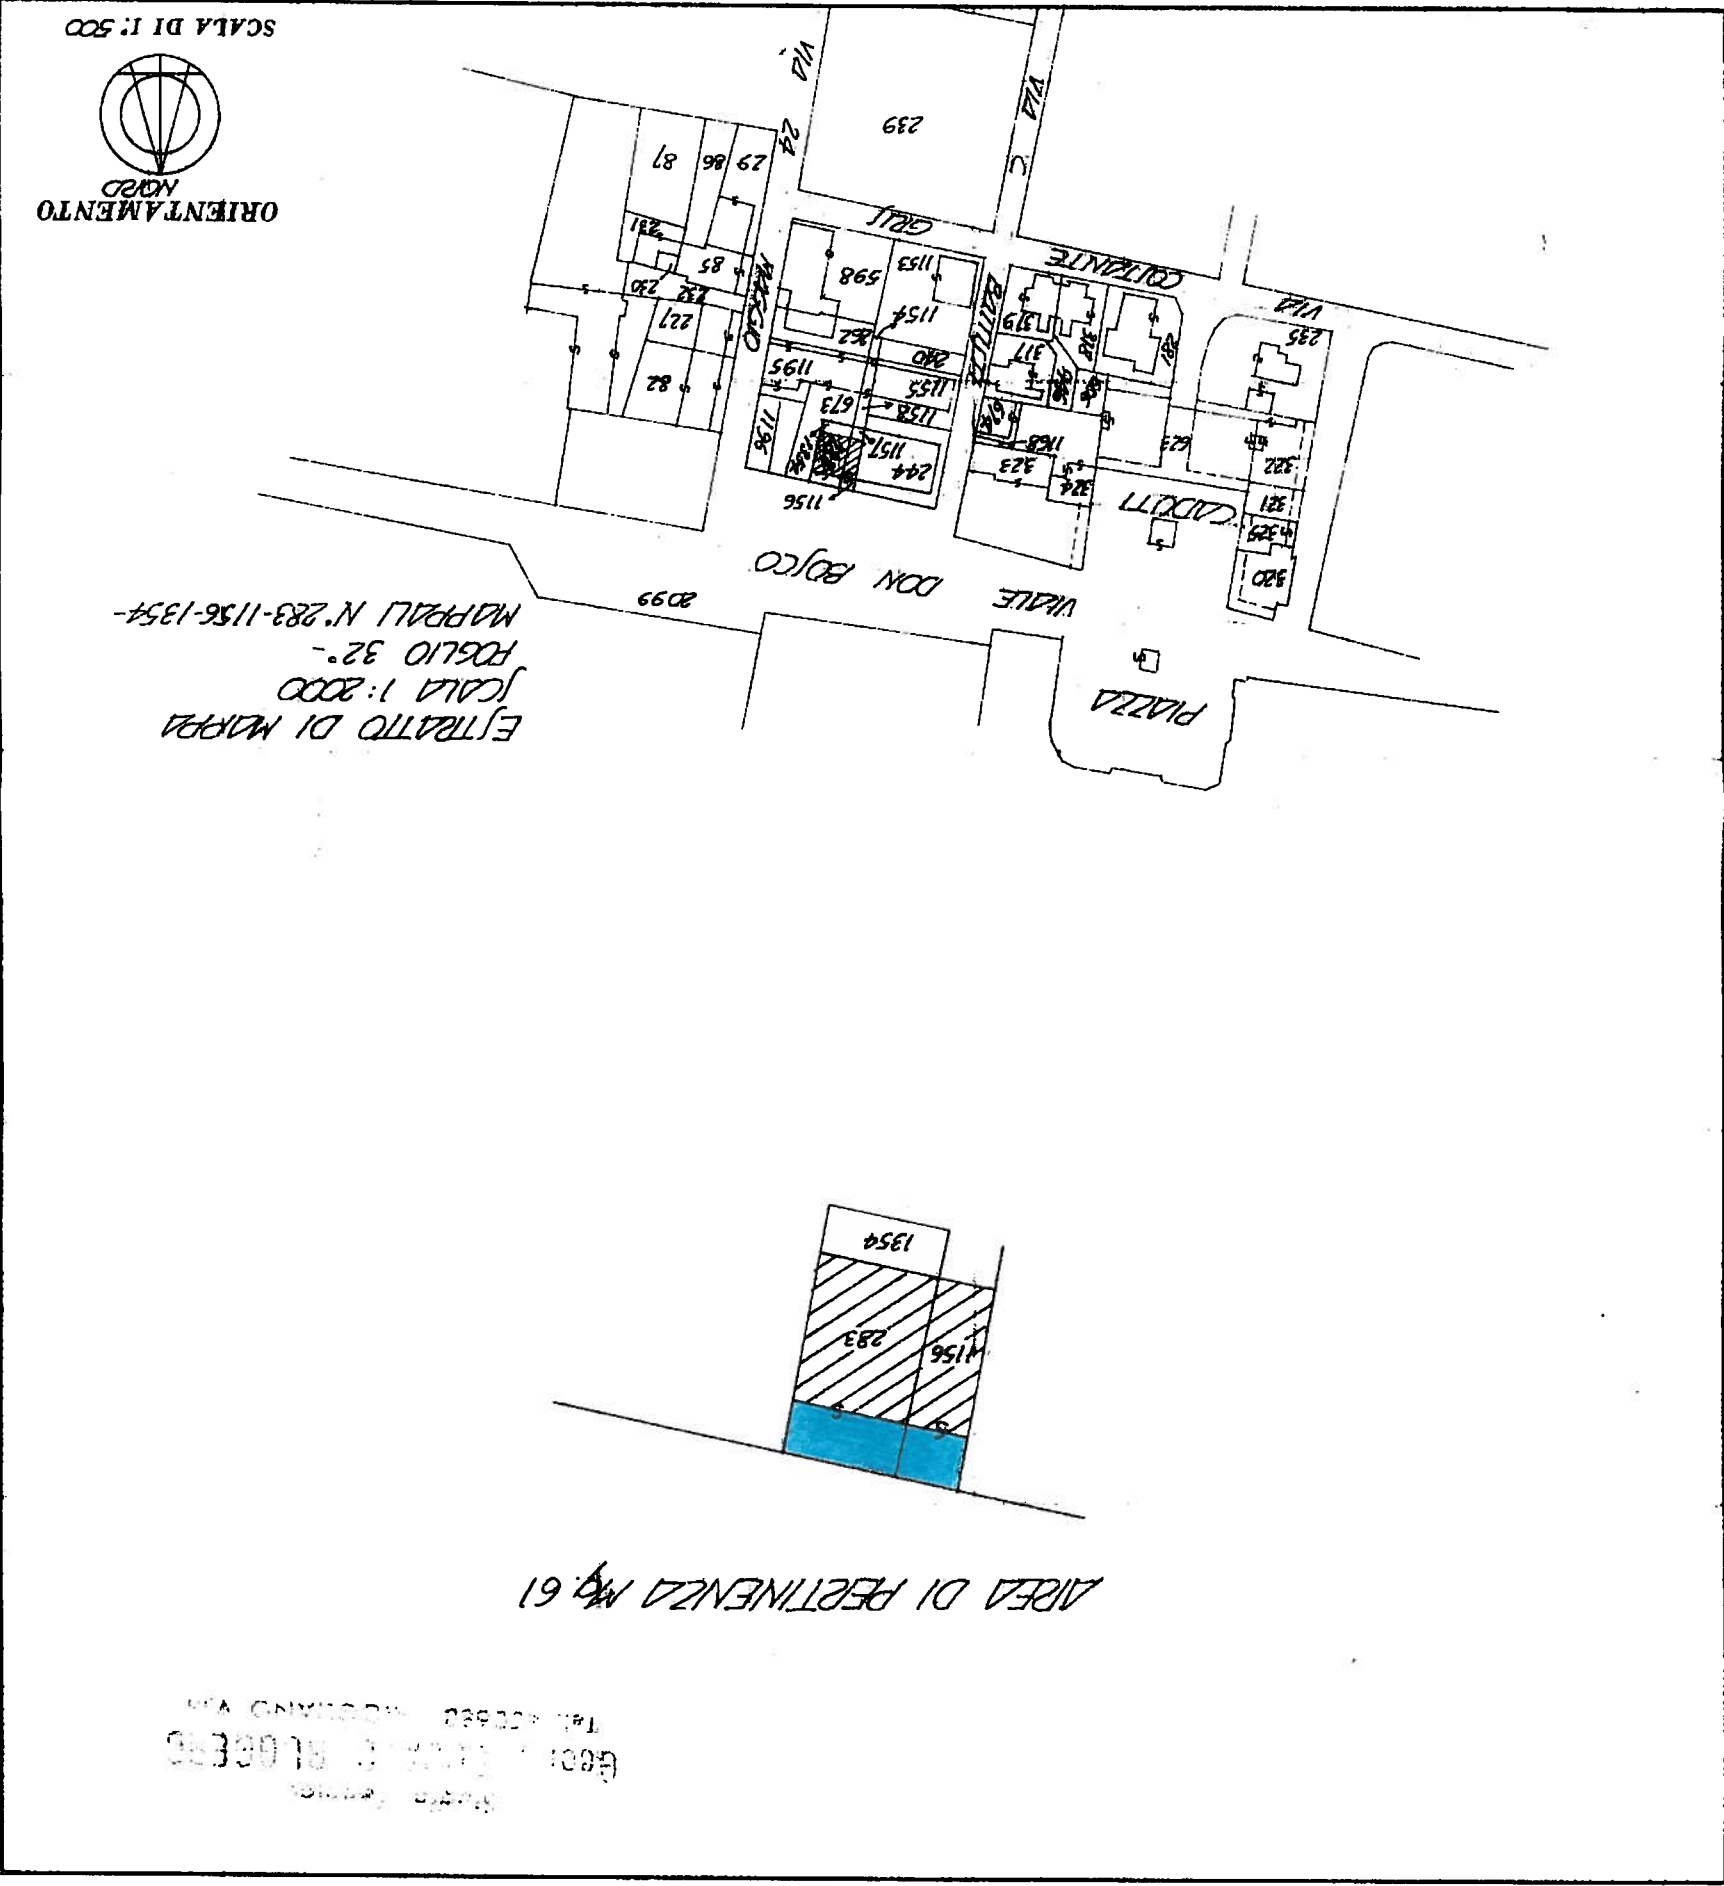

Allegata alla dichiarazione presentata all'Ufficio Tecnico Erariale di TREVISO
 Ditta ORTOLAN ROMEO N/A MARCON-VE-IL 28-3-30
 Planimetria dell'immobile situato nel Comune di MOGLIANO VENETO Via DON BOSCO, 56

NUOVO CATASTO EDILIZIO URBANO

50 Lire

Mod. B (Nuovo Catasto Edilizio Urbano)

MINISTERO DELLE FINANZE



MODULARIO F. n. 497

All. 508.2