



PLANIMETRIA DI PROGETTO - TRATTO 1  
Scala 1:500

Nuovi interventi  
Esistente da modificare

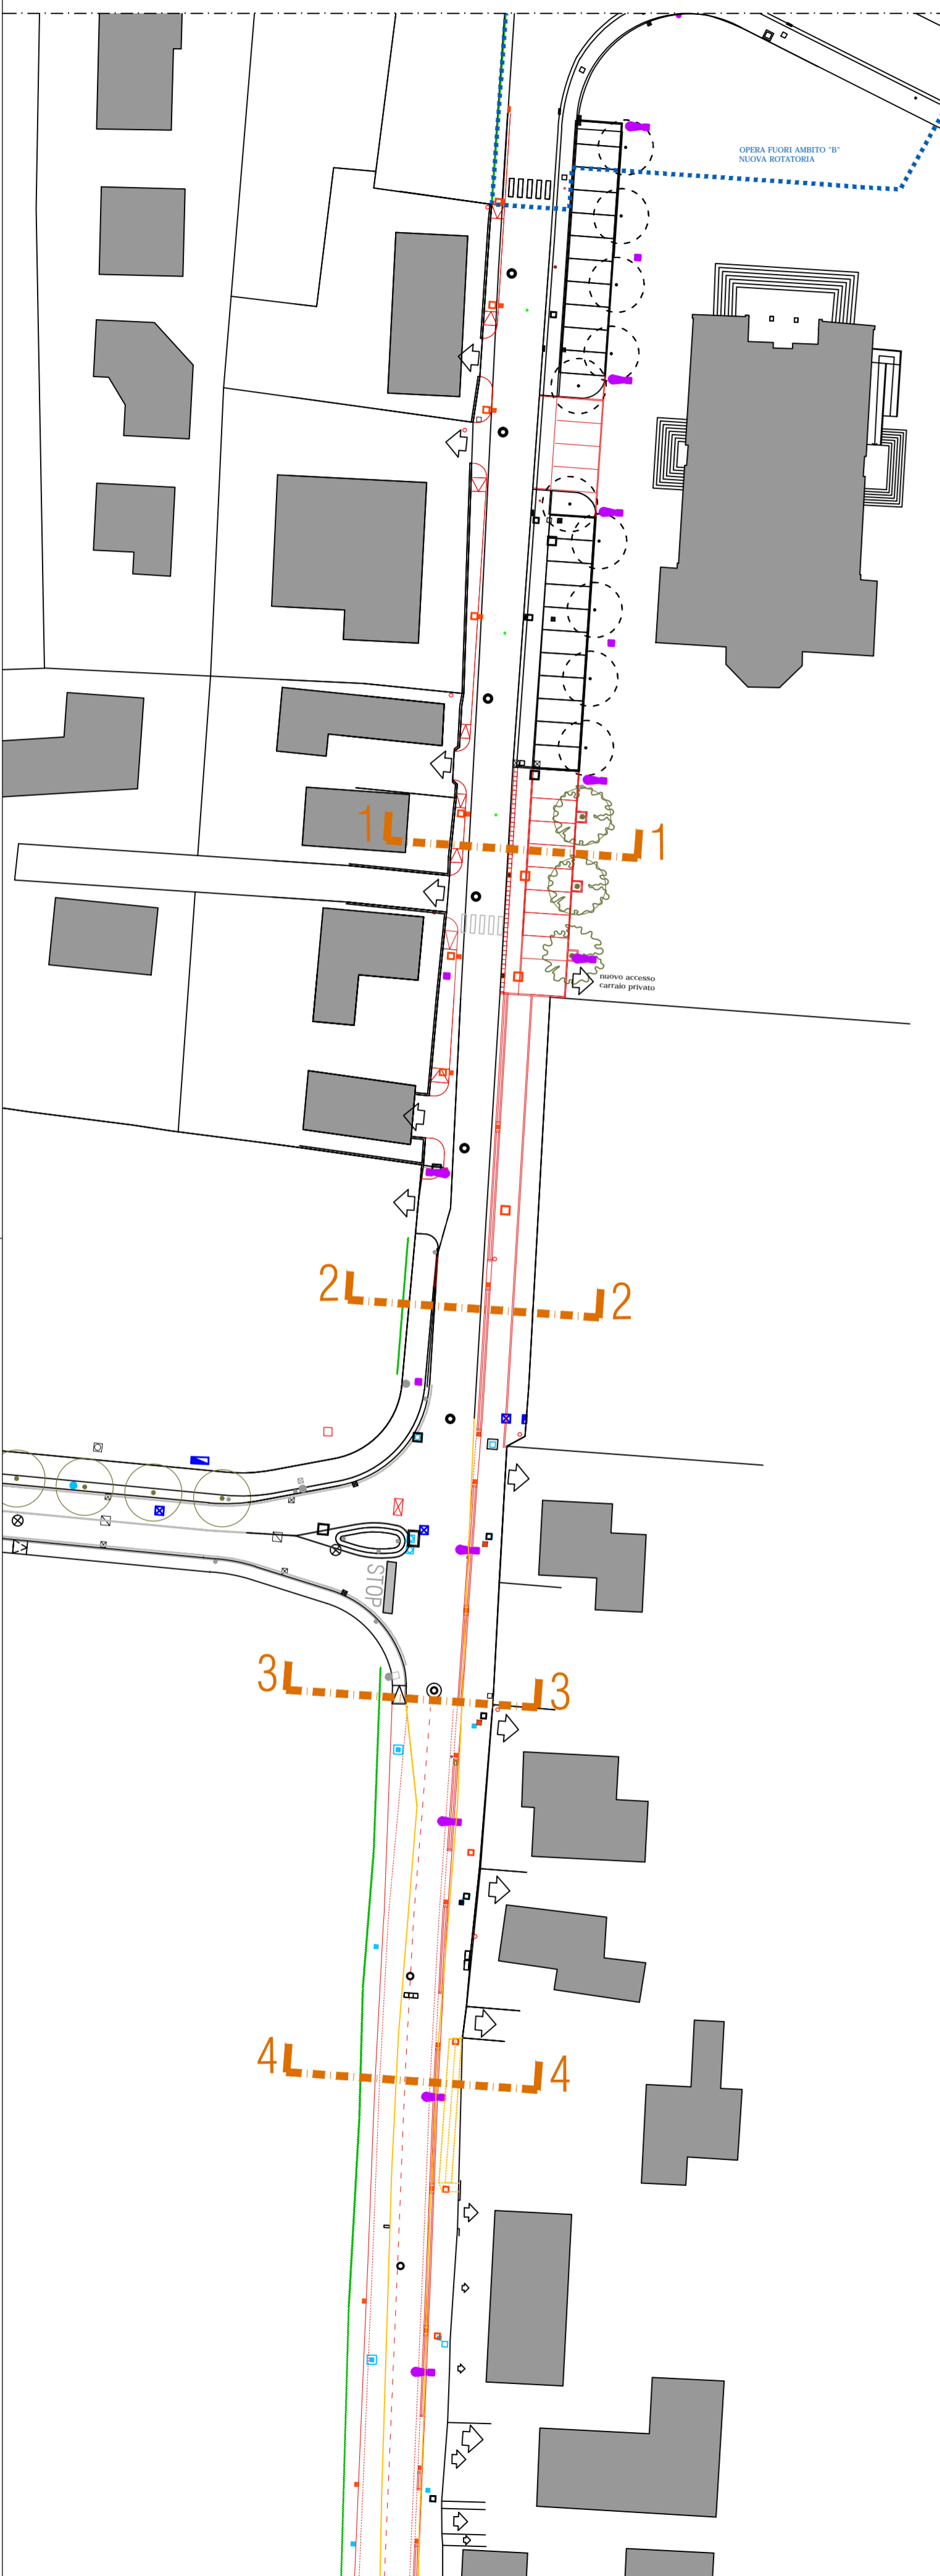


PLANIMETRIA DI PROGETTO - TRATTO 2  
Scala 1:500

Nuovi interventi  
Esistente da modificare

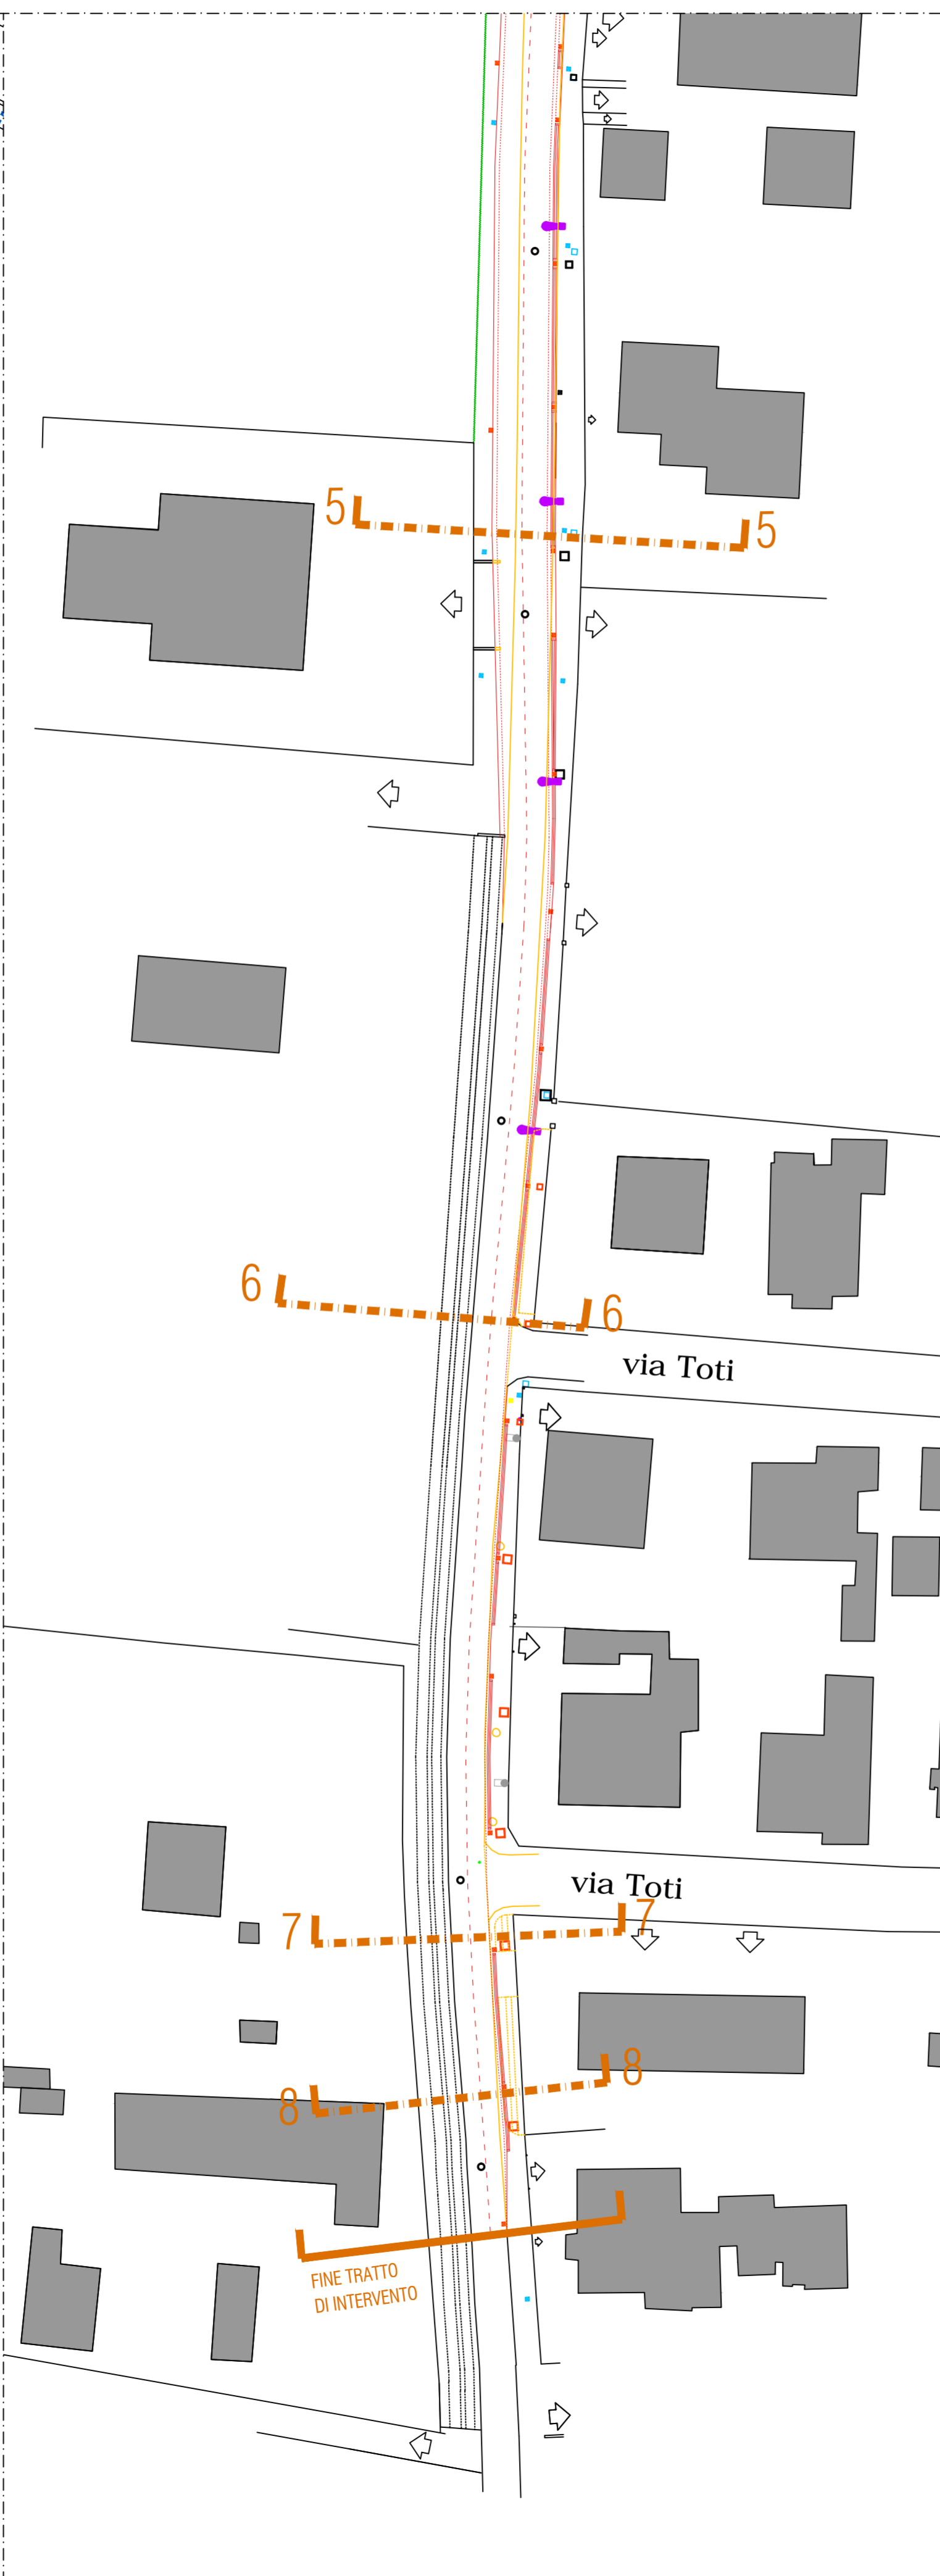


SEZIONE 3-3 - Scala 1:100

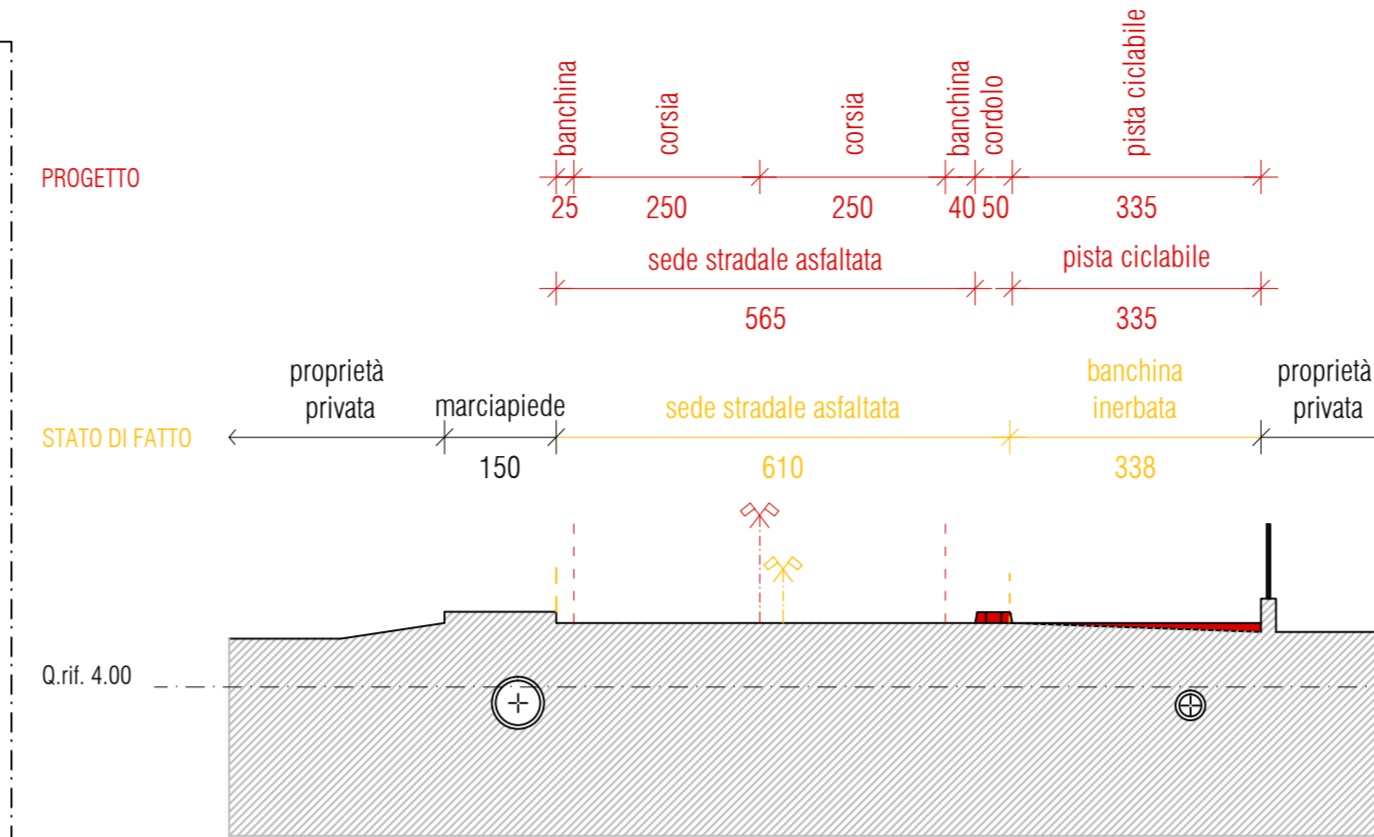


SEZIONE 3-3 QUOTATA CON INDICAZIONI DI STERZO/RIPORTO  
Scala 1:100

SEZIONE 4-4 - Scala 1:100

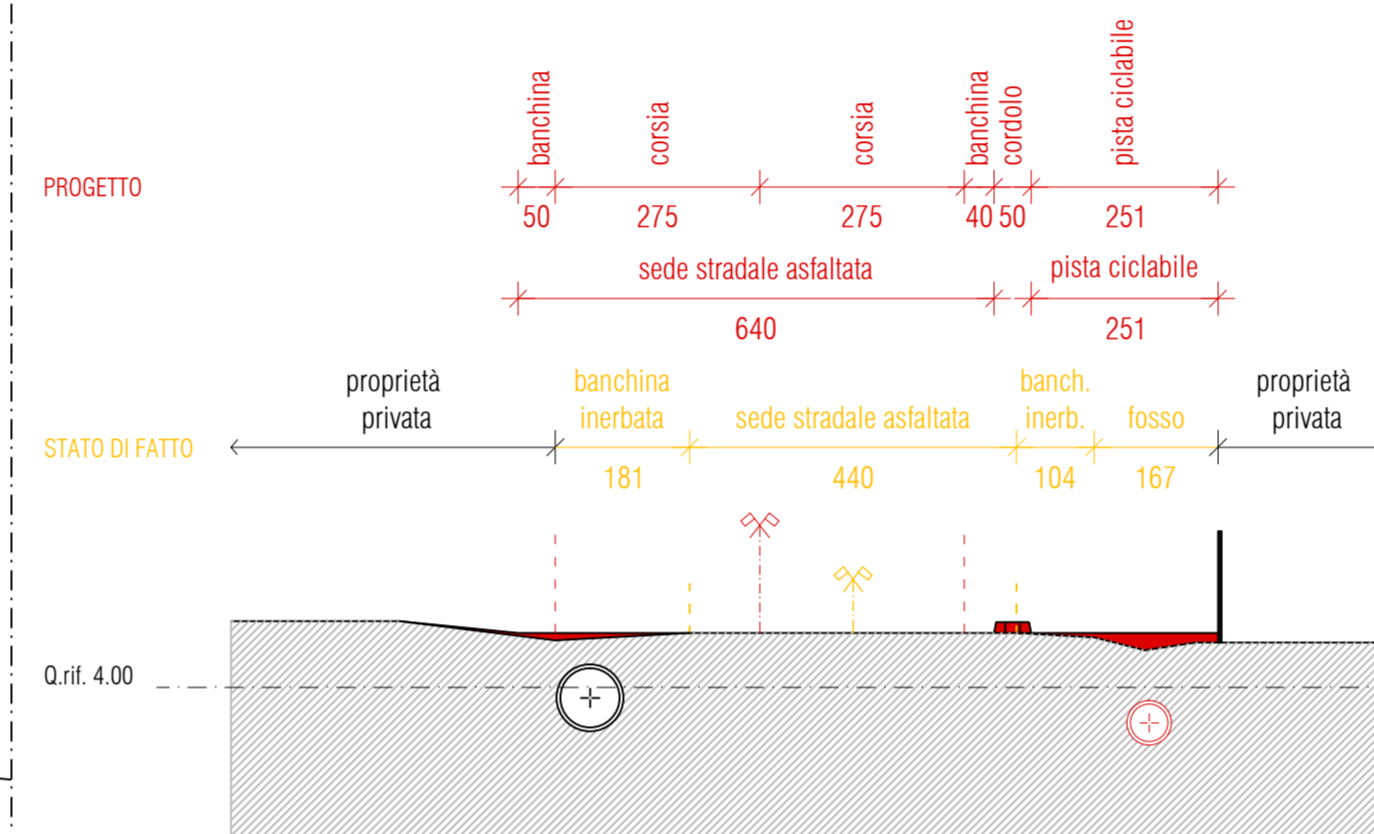


SEZIONE 4-4 QUOTATA CON INDICAZIONI DI STERZO/RIPORTO  
Scala 1:100

SEZIONE 5-5 - Scala 1:100

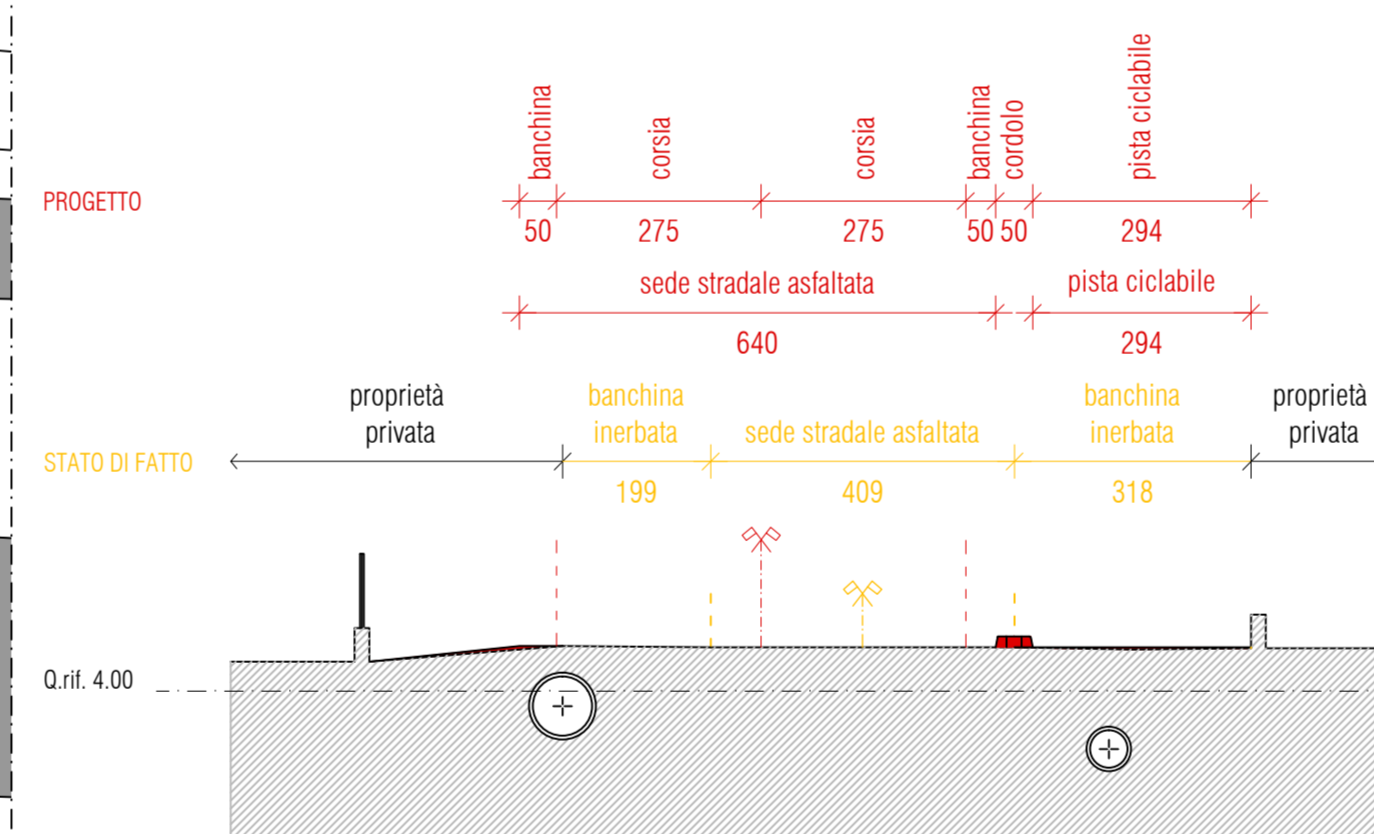


SEZIONE 5-5 QUOTATA CON INDICAZIONI DI STERZO/RIPORTO  
Scala 1:100

SEZIONE 6-6 - Scala 1:100

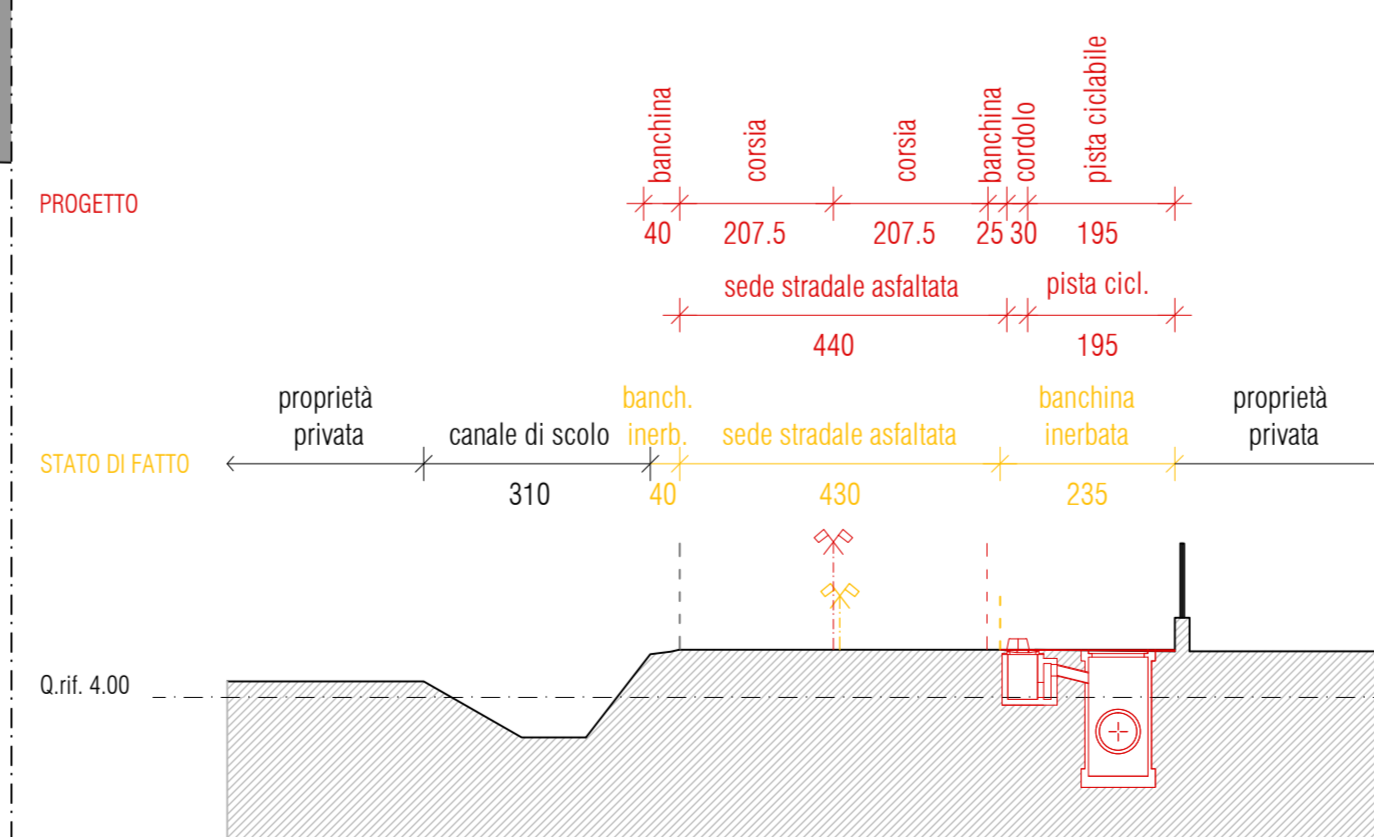


SEZIONE 6-6 QUOTATA CON INDICAZIONI DI STERZO/RIPORTO  
Scala 1:100


SEZIONE TIPO AMPLIAMENTO CARREGGIATA E FORMAZIONE PISTA CICLABILE - TRATTO 1  
Scala 1:50

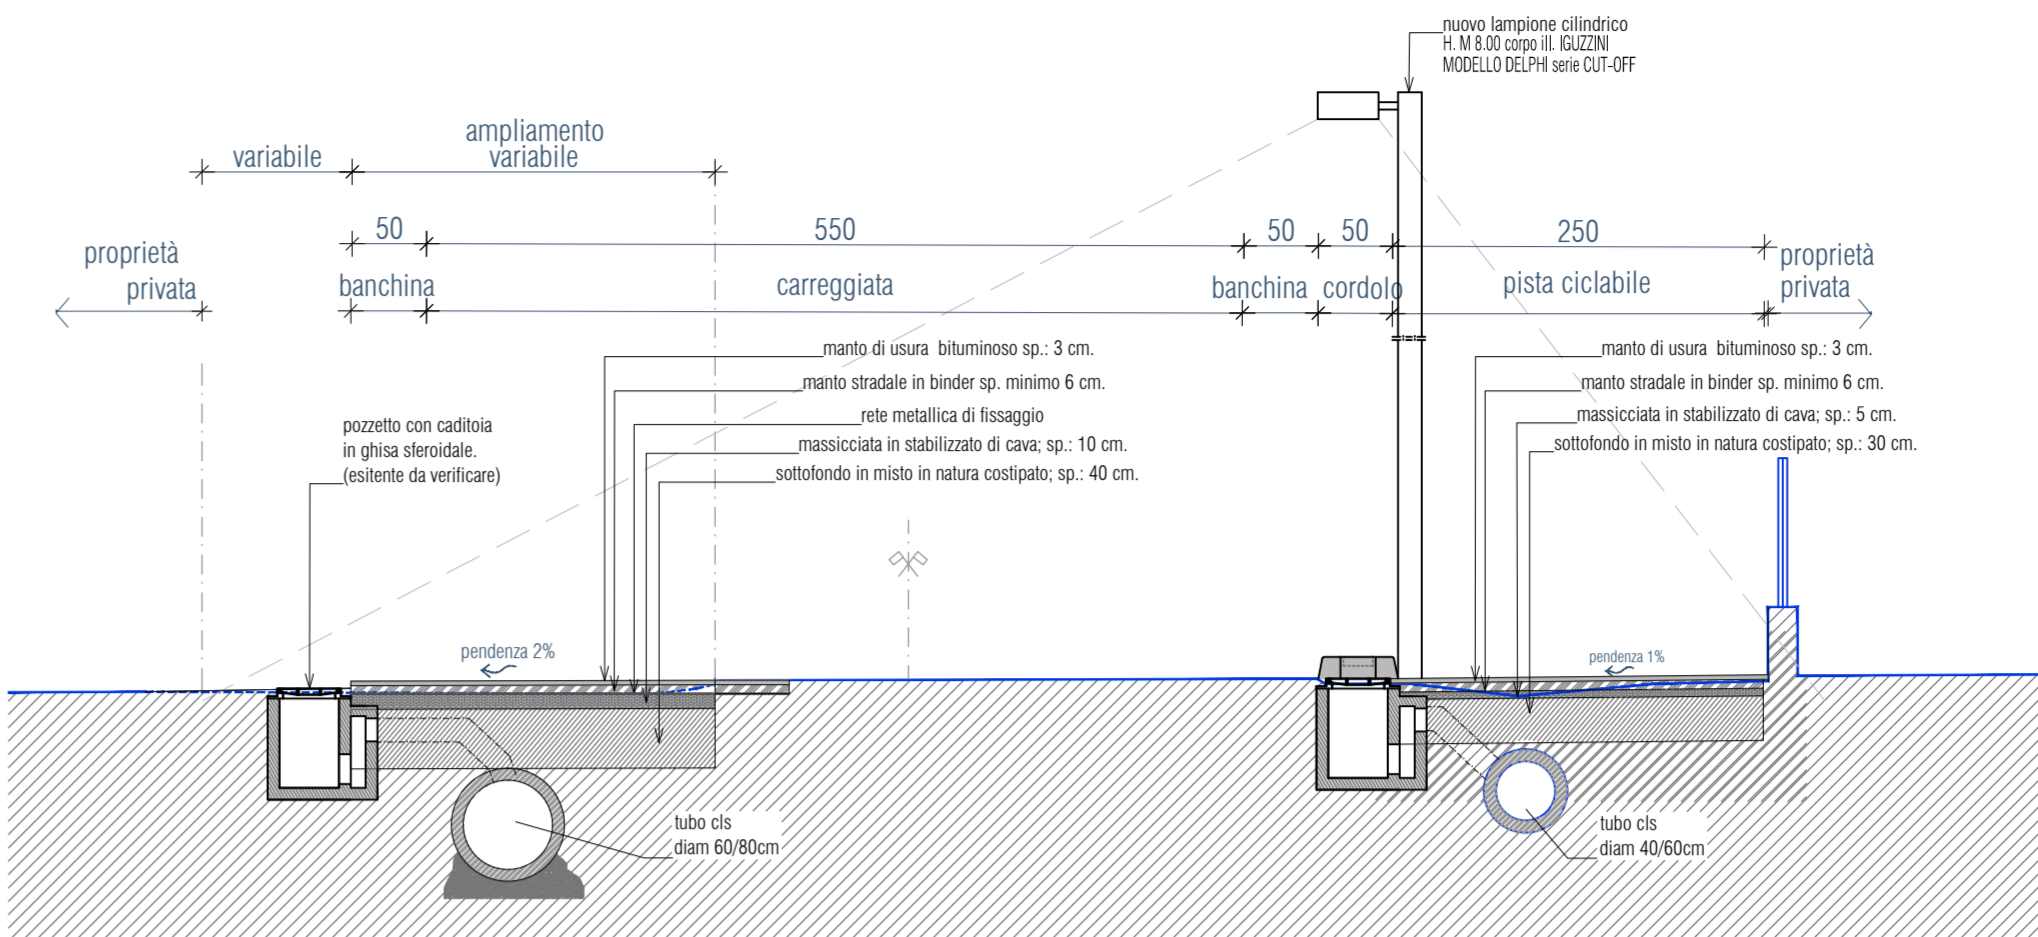

SEZIONE TIPO AMPLIAMENTO CARREGGIATA E FORMAZIONE PISTA CICLABILE - TRATTO 2  
Scala 1:50

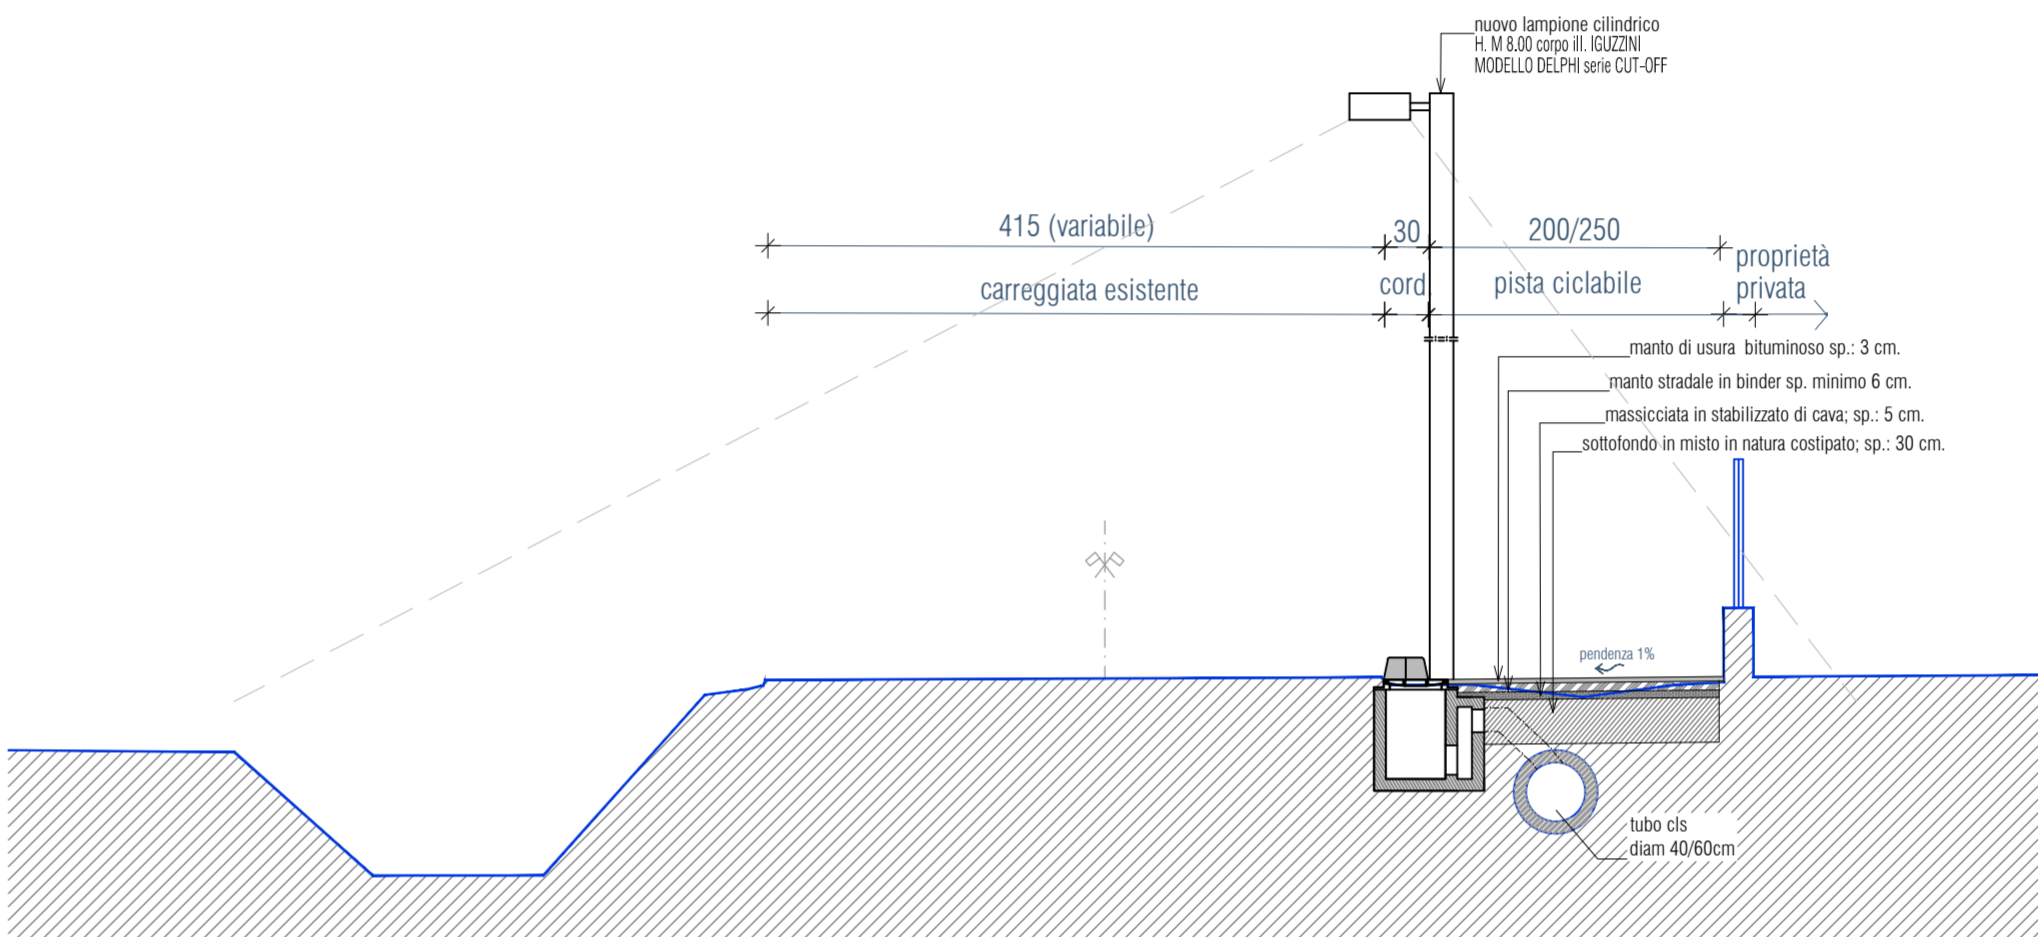


SEZIONE 7-7 - Scala 1:100

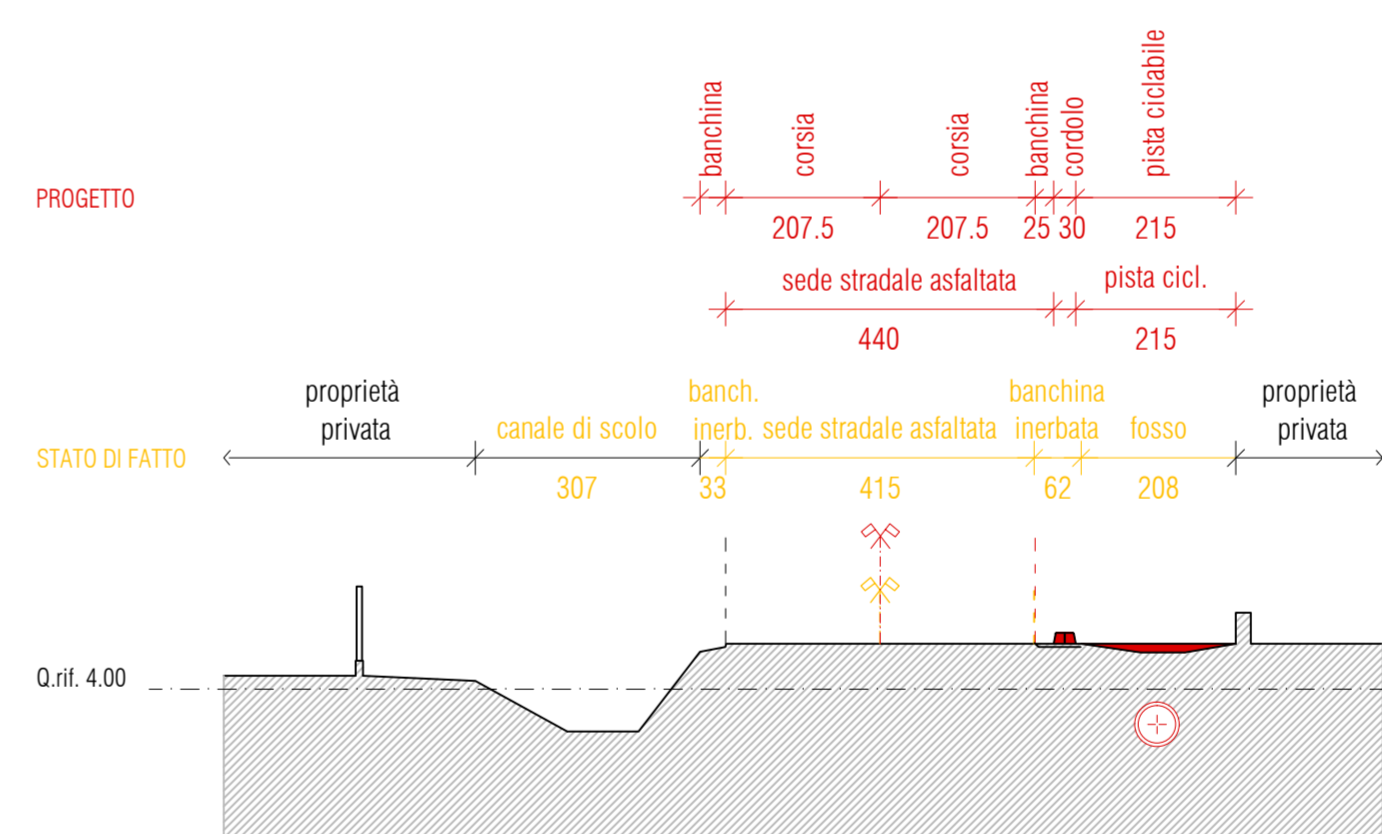


SEZIONE 7-7 QUOTATA CON INDICAZIONI DI STERZO/RIPORTO  
Scala 1:100

SEZIONE 8-8 - Scala 1:100

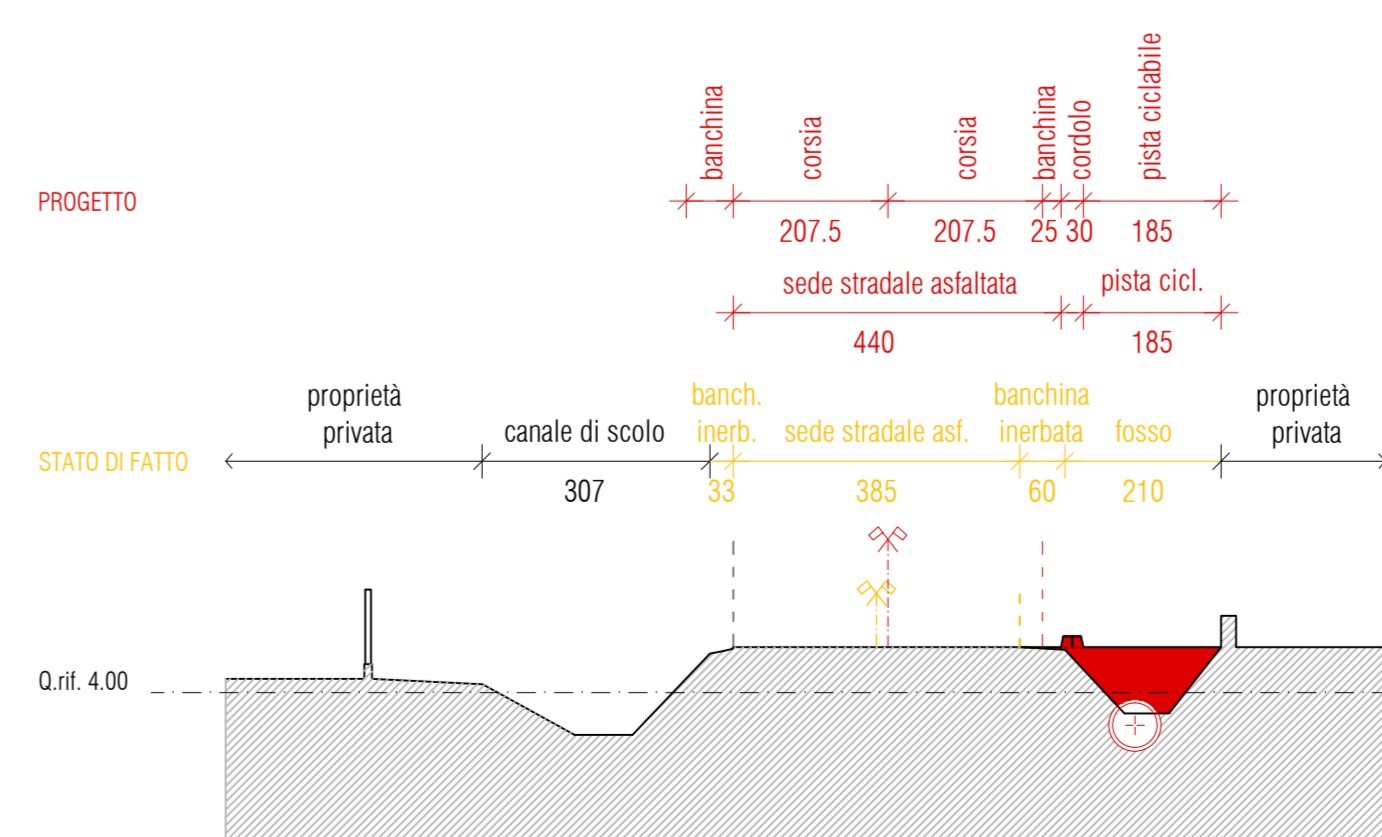

SEZIONE 8-8 QUOTATA CON INDICAZIONI DI STERZO/RIPORTO  
Scala 1:100

SEZIONE FINE TRATTO DI INTERVENTO - Scala 1:100

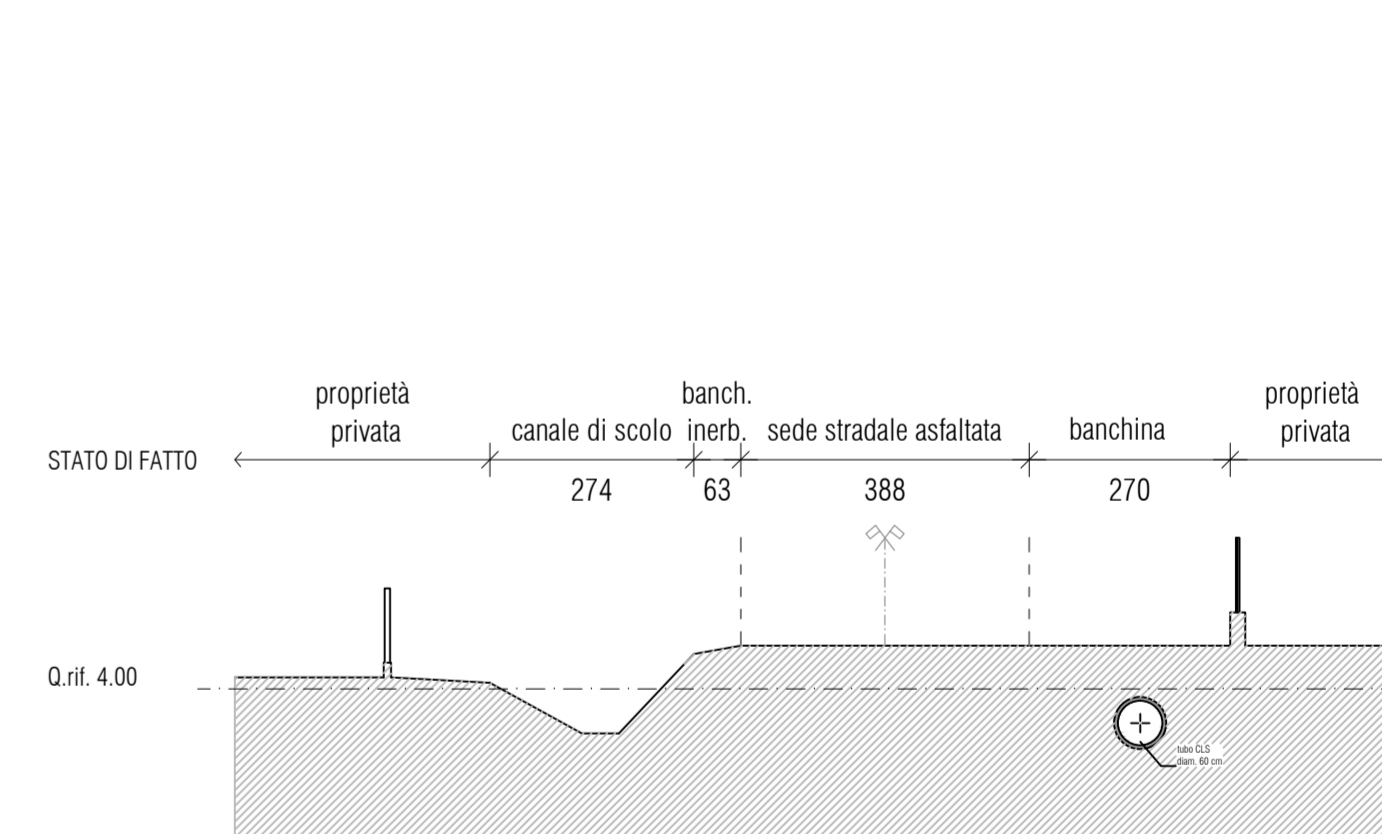

SEZIONE FINE TRATTO DI INTERVENTO QUOTATA  
Scala 1:100

PROVINCIA DI TREVISO COMUNE DI MOGLIANO VENETO PIANO DI LOTTIZZAZIONE C2/37 Opere fuori ambito "A" - allargamento Via Sassi		
<b>A04</b>	PROGETTO Planimetria di progetto e comparazione Sezioni di progetto e comparazione 3-8 Sezioni tipo	Scala 1:500 1:100 1:50
	EDILKI S.R.L. in liquidazione (già F.LLI PACCAGNAN S.P.A.) Via del Barbaro 5/O 31050 Ponzano Veneto (TV) Partita IVA 03164870267 PACCAGNAN Fausto Via Postumina 32/A 31050 Ponzano Veneto (TV) codice fiscale PCCFST70H18L407H	
Bianchin Emanuele - architetto codice fiscale BNC MNL 69R04 L4071 partita IVA 03267090268 Studio: via Del Barbaro 5/O 31050 Ponzano Veneto (TV) tel. 0422 440333   e-mail: info@studiobianchin.it		
data 07.01.2015	rev. 001	file