









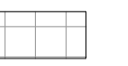



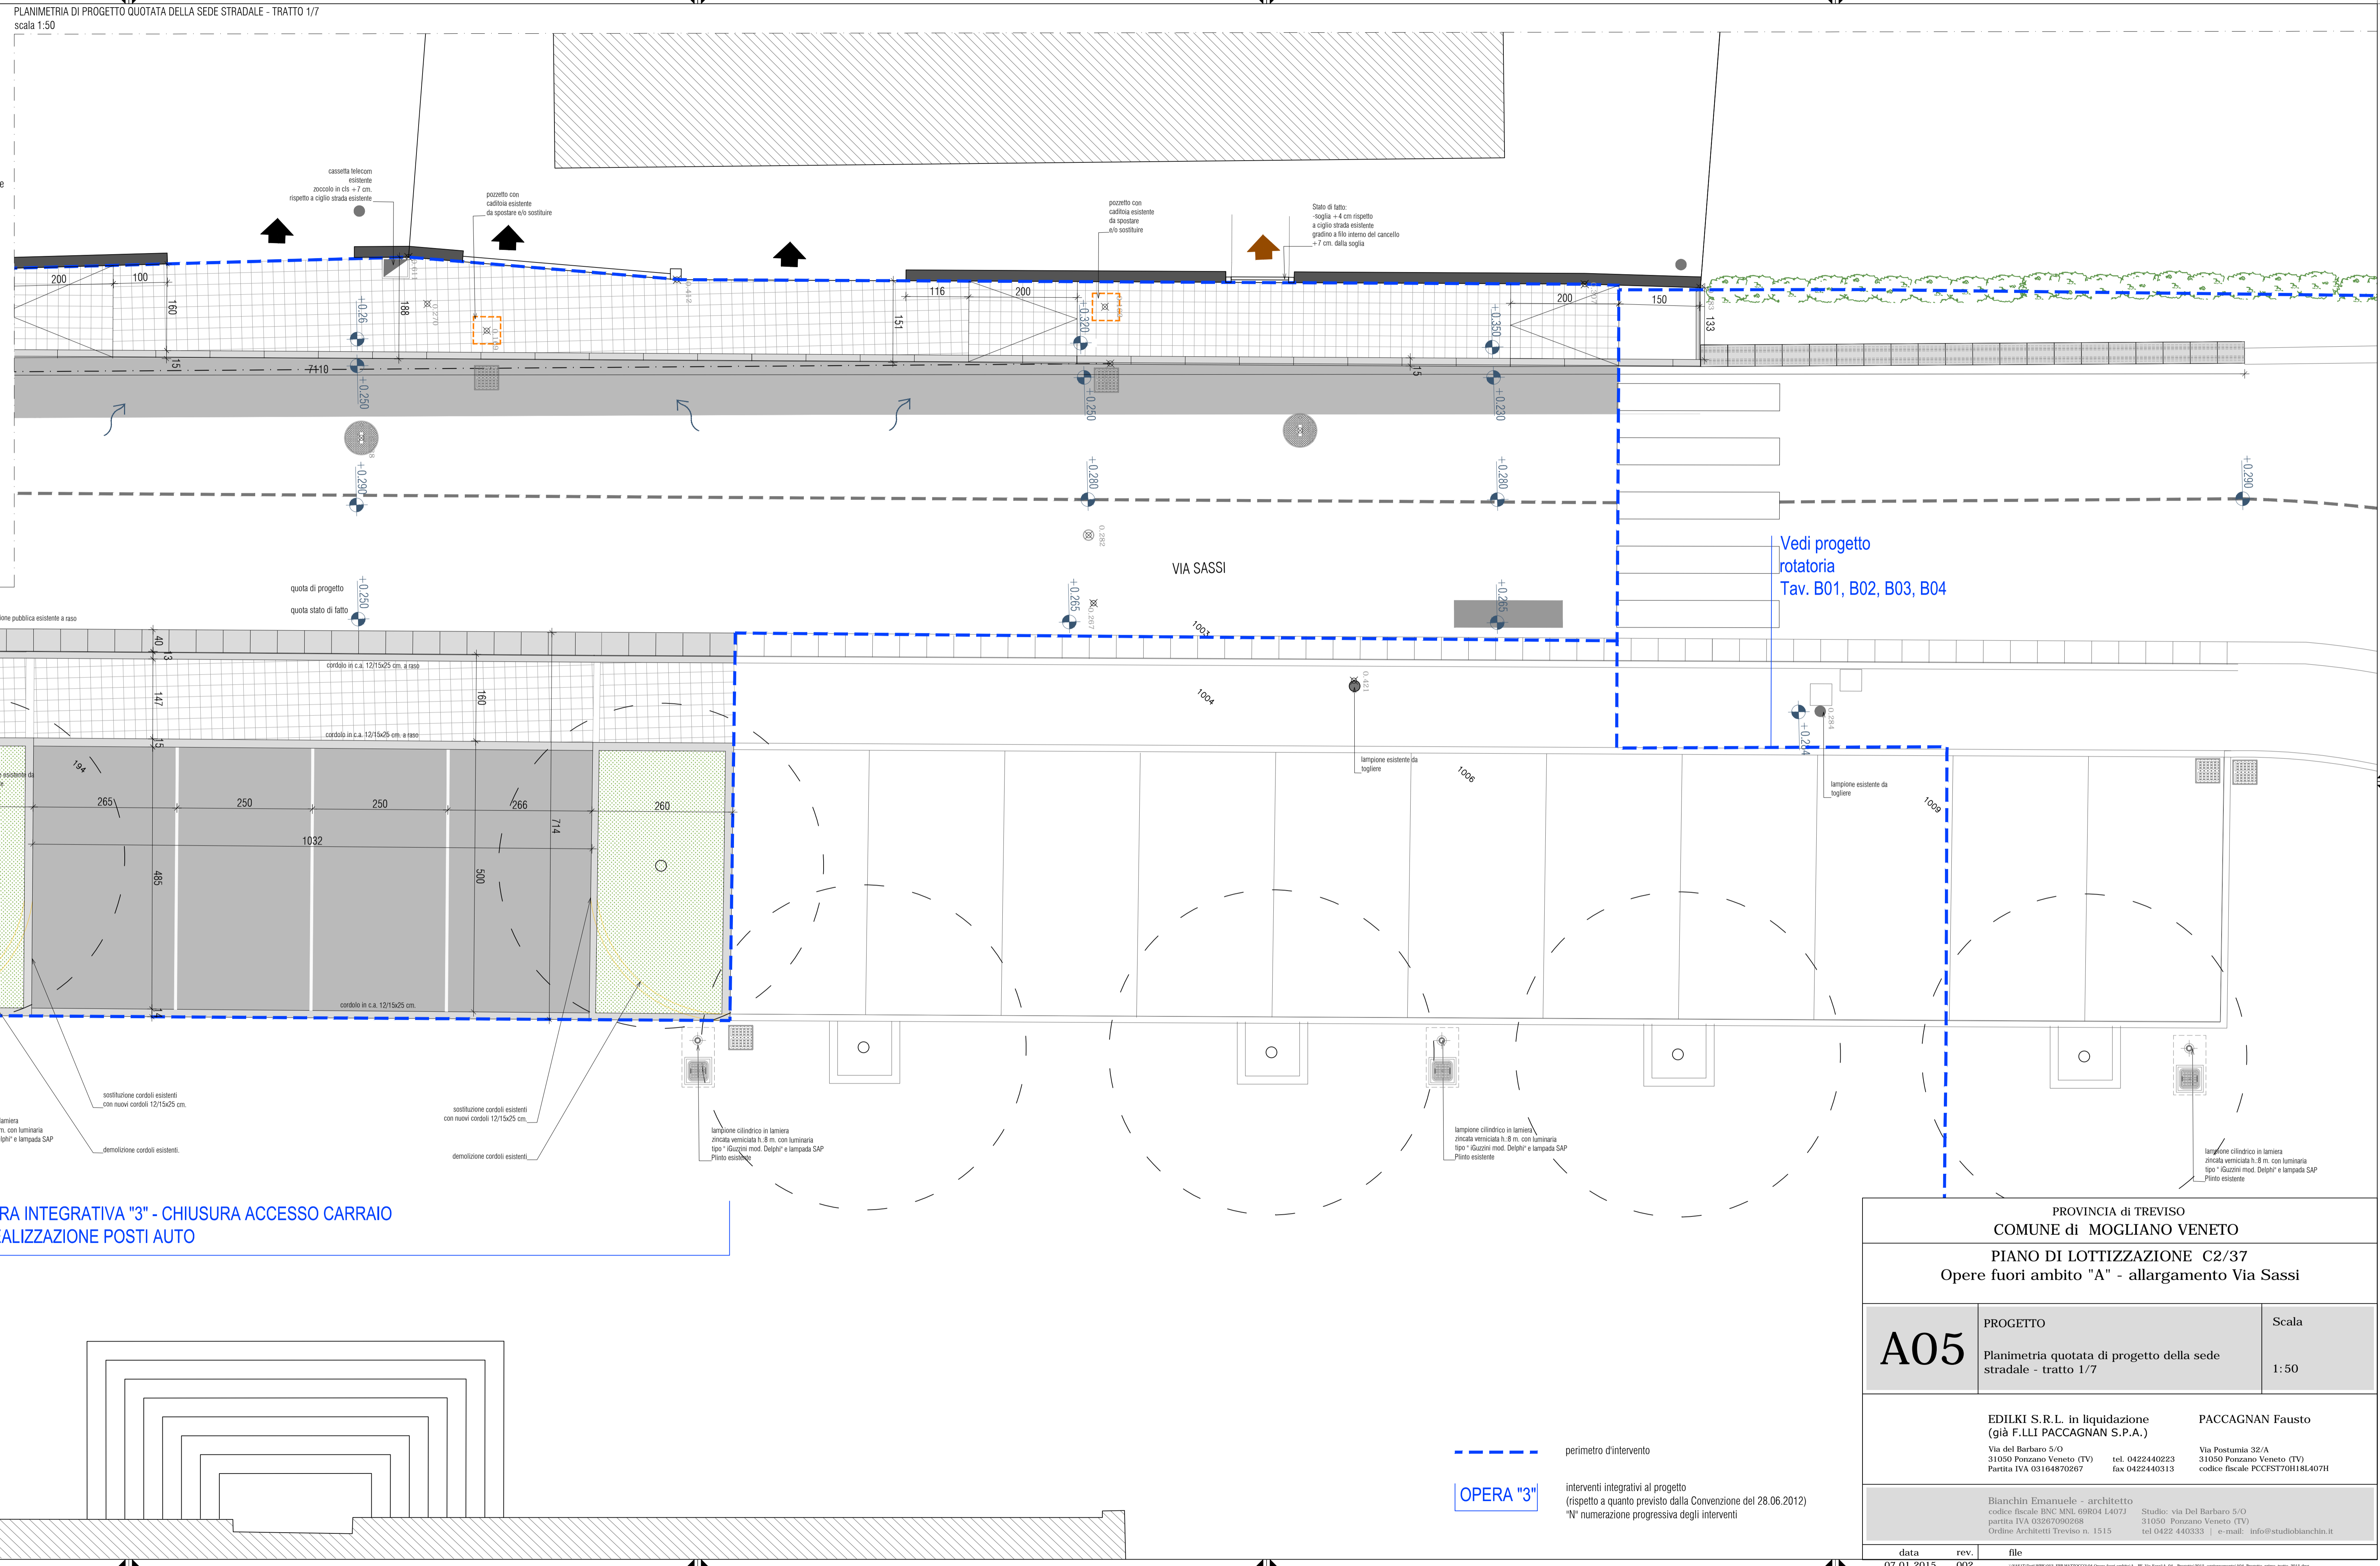


- LEGENDA**
-  accessi pedonali
  -  accessi carrai
  -  caditoie in ghisa per cunette alla "francese"
  -  pozzetto in cls di raccordo e ispezione con armatura interna soletta di copertura armata, telaio e chiusura in ghisa pesante
  -  spostamento, messa in quota, o sostituzione di pozzetto sifonato tipo "Padova" in cls. prefabbricato telaio e coperchio in caditoia di ghisa
  -  plinto per palo di illuminazione pubblica in cls. 100x100, h.50
  -  palo di illuminazione h.8 m. luminaria tipo "Guzzini mod. Delphi"
  -  cordona trapezoidale prefabbricata in cls. dim.: 12/15 x 25 x 100
  -  cunetta stradale prefabbricata del tipo "alla francese" dim.: 40 x 50 cm.
  -  nuovo asfalto
  -  pavimentazione in masselli prefabbricati di cls. tinta grigio, dim.: 20 x 20, h. 8 cm
  -  nuovi alberi con 2 pali tutori
  -  quota di progetto
  -  quota stato di fatto



Vedi progetto  
rotatoria  
Tav. B01, B02, B03, B04

PROVINCIA di TREVISO COMUNE di MOGLIANO VENETO PIANO DI LOTTIZZAZIONE C2/37 Opere fuori ambito "A" - allargamento Via Sassi		
A05	PROGETTO	Scala
	Planimetria quotata di progetto della sede stradale - tratto 1/7 1:50	
EDILKI S.R.L. in liquidazione (già F.LLI PACCAGNAN S.P.A.) Via del Barbaro 5/O 31050 Ponzano Veneto (TV) Partita IVA 03164870267		PACCAGNAN Fausto Via Postumia 32/A 31050 Ponzano Veneto (TV) codice fiscale PCCPST70H18L407H
Bianchin Emanuele - architetto codice fiscale BNC MNL 69R04 L407J partita IVA 03267990268 Ordine Architetti Treviso n. 1515		
Studio: via Del Barbaro 5/O 31050 Ponzano Veneto (TV) tel 0422440223 fax 0422440313 e-mail: info@studiobianchin.it		
data	rev.	file
07.01.2015	002	