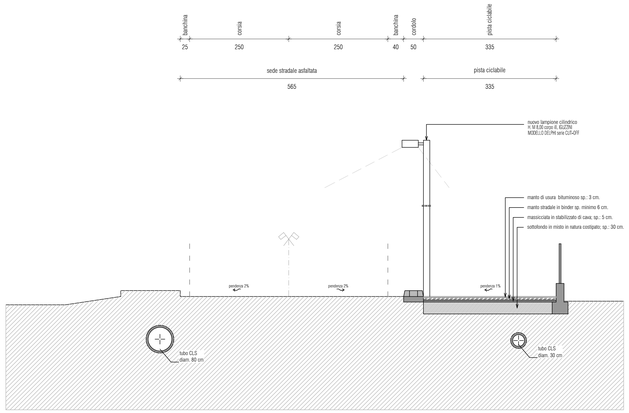

SEZIONE 3-3 DI PROGETTO
Scala 1:50

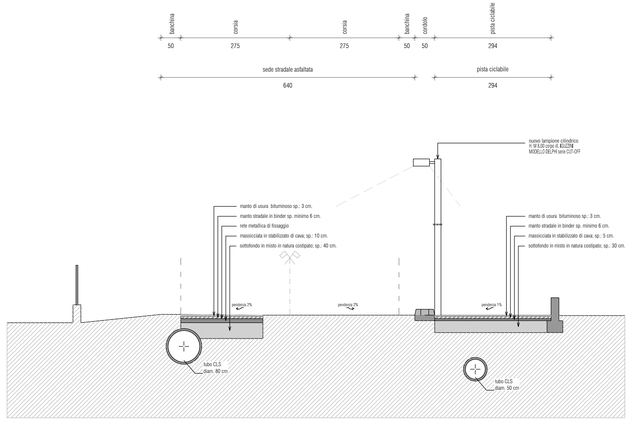

SEZIONE 5-5 DI PROGETTO
Scala 1:50

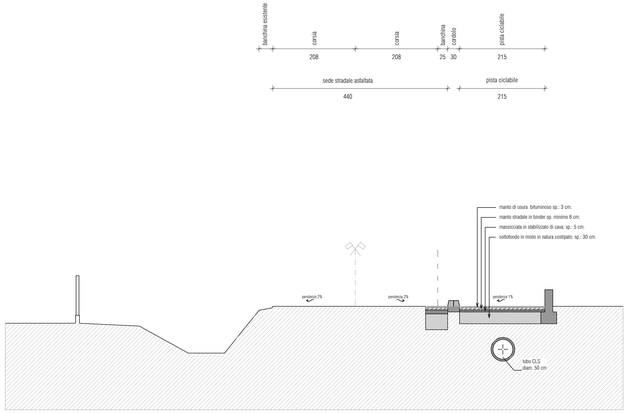

SEZIONE 7-7 DI PROGETTO
Scala 1:50

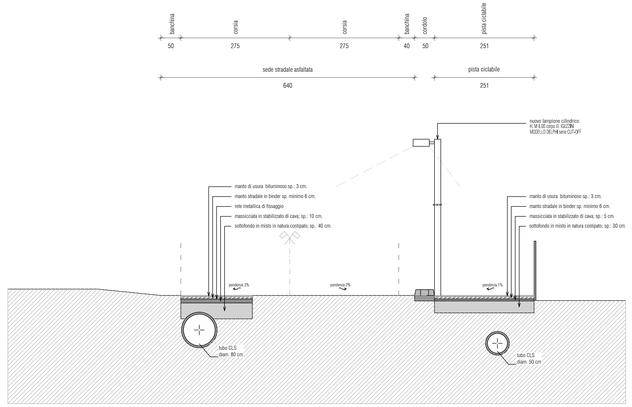

SEZIONE 4-4 DI PROGETTO
Scala 1:50

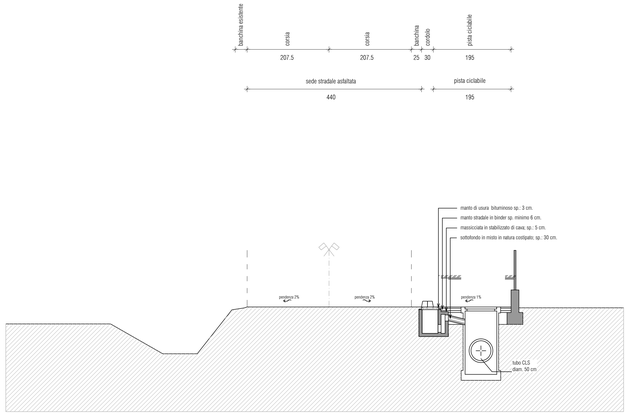

SEZIONE 6-6 DI PROGETTO
Scala 1:50

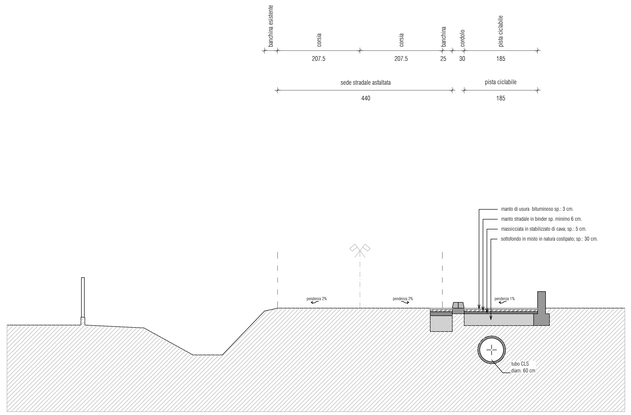

SEZIONE 8-8 DI PROGETTO
Scala 1:50

PROVINCIA di TREVISO
COMUNE di MOGLIANO VENETO

PIANO DI LOTTIZZAZIONE C2/37
Opere fuori ambito "A" - allargamento Via Sassi

A10	PROGETTO Sezioni di progetto 3-8	Scala 1:50

EDILKI S.R.L. in liquidazione
(già F.LLI PACCAGNAN S.P.A.)
Via del Barbaro 5/O
31050 Ponzano Veneto (TV)
Partita IVA 03164870267
tel. 0422440223
fax 0422440313

PACCAGNAN Fausto
Via Postumia 32/A
31050 Ponzano Veneto (TV)
codice fiscale PCCFST70H18L407H

Bianchin Emanuele - architetto
codice fiscale BNC MNL 69R04 L407J
partita IVA 03267090268
Ordine Architetti Treviso n. 1515
Studio: via Del Barbaro 5/O
31050 Ponzano Veneto (TV)
tel 0422 440333 | e-mail: info@studiobianchin.it

data	rev.	file
07.01.2015	001	Sezioni di progetto 3-8 (ZIP 9MB)\SEZIONI\Sez Opere fuori ambito A - 3M_Via Fausto A_DP - Progetto\2015_aggiornamento\A10_Segnaletica_circolatoria rotatoria.dwg