



PLANIMETRIA DI PROGETTO QUOTATA DELLA SEDE STRADALE - TRATTO 6/7  
Scala 1:100

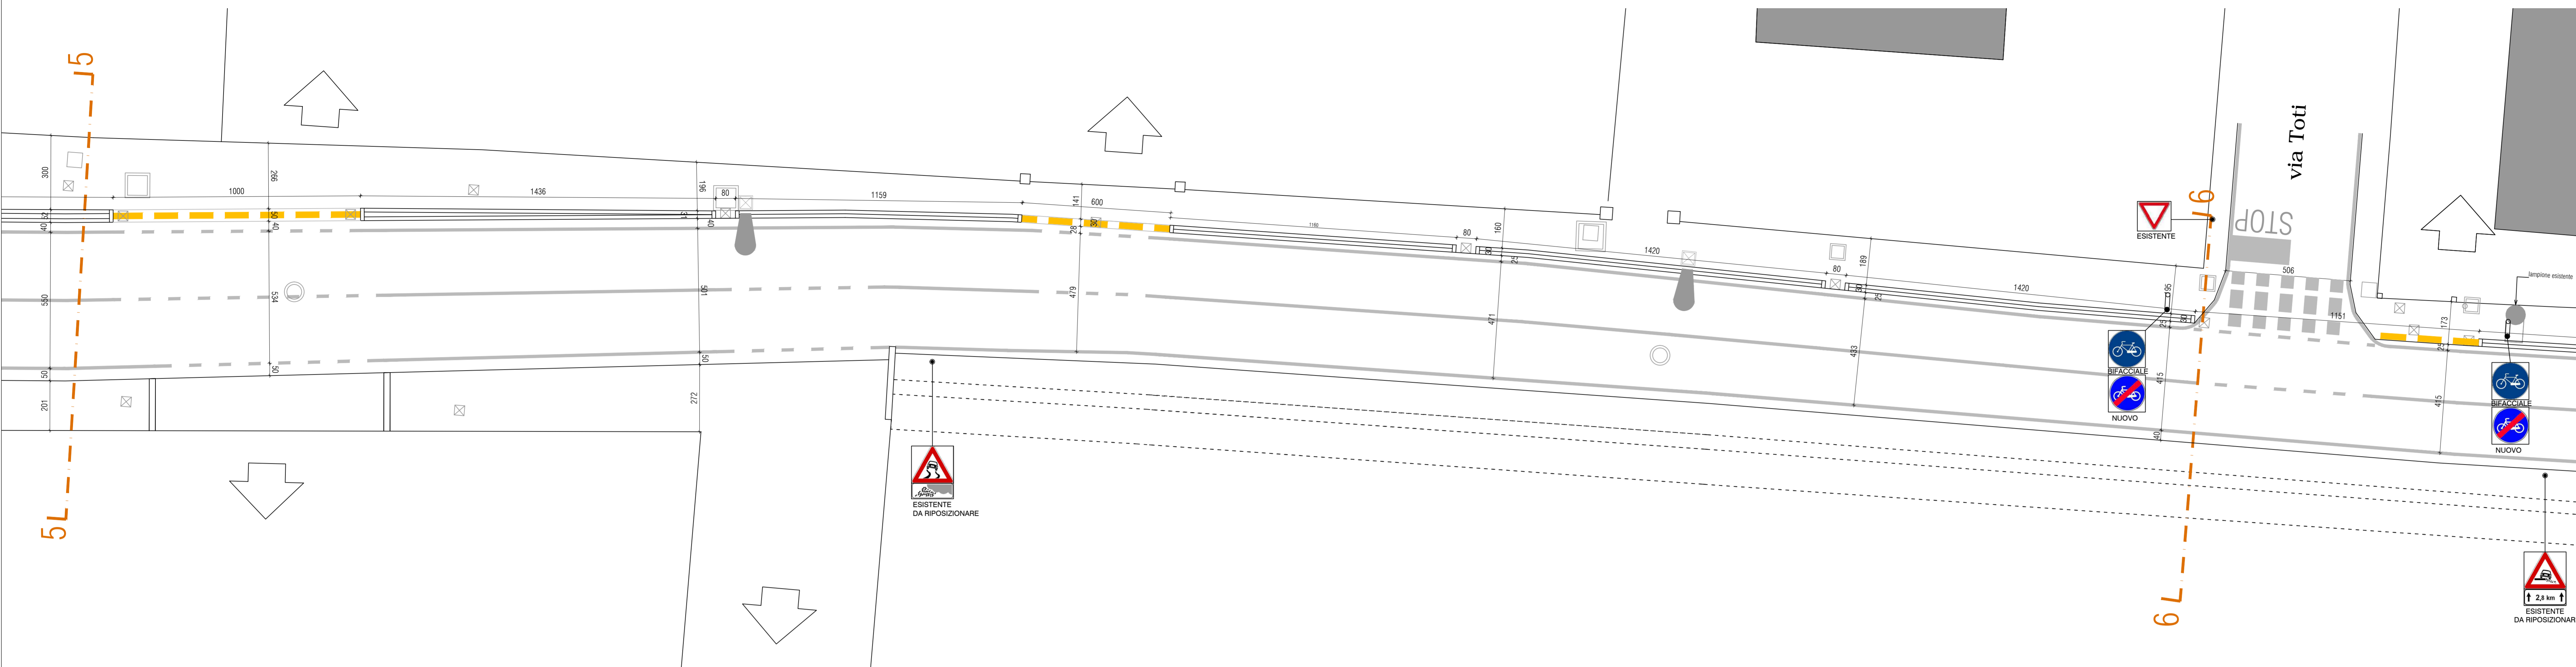

PLANIMETRIA DI PROGETTO QUOTATA DELLA SEDE STRADALE - TRATTO 7/7  
Scala 1:100

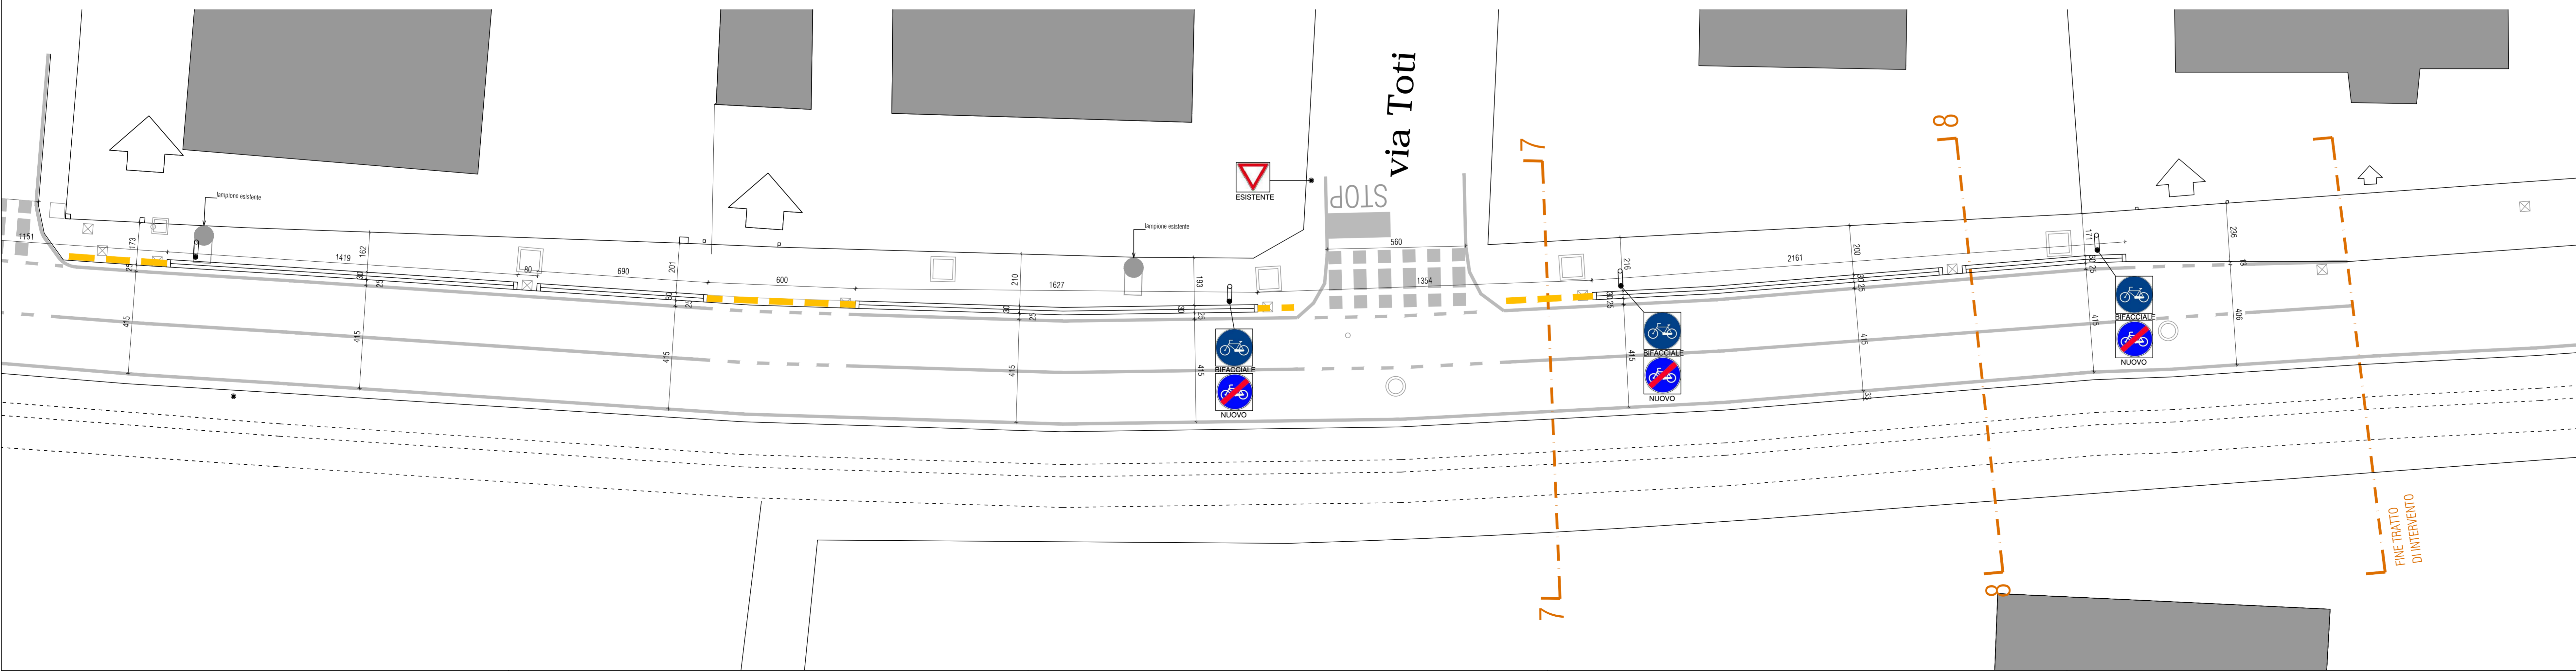

LEGGENDA

- accessi carrai
- accessi pedonali
- pozzetto in cls di raccordo e ispezione con armatura interna soletta di copertura armata, telaio e chiuso in ghisa pesante
- pozzetto sifonato tipo "Padova" in cls. prefabbricato telaio e caditoia di ghisa classe C250
- pilino con pozzetto ispezione per palo di illuminazione pubblica in cls. 60x100, h:100  
palo di illuminazione h:8 m., luminaria tipo "Guzzini mod. Delphi"
- nuova coronata trapezoidale prefabbricata in cls. dim.: 12/15 x 25 x 100

SEGNALETICA ORIZZONTALE

- segnaletica orizzontale (colore bianco) - strisce larghezza cm 12
- segnaletica orizzontale (colore giallo) - strisce delimitazione pista ciclabile

SEGNALETICA VERTICALE

- sostegno per segnaletica verticale
- palo zincato h. m. 3,30 / 3,90
- palo zincato curvato h. m. 3,30 / 3,90
- ESISTENTE - fig. II 36 art. 106 dare precedenza h. da terra ml 2,20/2,80
- ESISTENTE - fig. II 37 art. 107 fermarsi e dare precedenza h. da terra ml 2,20
- ESISTENTE - fig. II 37 art. 107 divieto di accesso h. da terra ml 0,60 su sostegno a "U"
- PROGETTO - fig. II 19 art. 90 - cm 80 stretta asimmetrica a destra h. da terra ml 2,20/2,80
- PROGETTO - fig. II 27 art. 96 - cm 60 circolazione rotatoria h. da terra ml 2,20/2,80 distanza - fig. II 1 art. 83
- ESISTENTE da riposizionare - fig. II 21 art. 92 banchina pericolosa h. da terra ml 2,20/2,80 distanza - fig. II 1 art. 83
- ESISTENTE da riposizionare - fig. II 22 art. 93 strada sdrucciolevole h. da terra ml 2,20/2,80 strada sdrucciolevole per pioggia - fig. II 61 art. 83
- ESISTENTE - fig. II 309 art. 135 strada senza uscita h. da terra ml 2,20/2,80
- ESISTENTE - fig. II 82/b art. 122 passaggio obbligatorio a destra h. da terra ml 0,60 su sostegno a "U"
- PROGETTO - fig. II 90 art. 122 pista ciclabile h. da terra ml 2,20/2,80 su palo curvato
- PROGETTO - fig. II 91 art. 122 fine pista ciclabile h. da terra ml 2,20/2,80 su palo curvato
- PROGETTO - fig. II 303 art. 135 attraversamento pedonale h. da terra ml 2,20 - BIFACCIALE

PROVINCIA DI TREVISO  
COMUNE DI MOGLIANO VENETO

PIANO DI LOTTIZZAZIONE C2/37  
Opere fuori ambito "A" - allargamento Via Sassi

A15	PROGETTO	Scala
	Planimetria quotata di progetto della sede stradale - tratti 6/7 e 7/7 - Segnaletica stradale	1:100

EDILKI S.R.L. in liquidazione (già F.LLI PACCAGNAN S.P.A.) Via del Barbaro 5/O 31050 Ponzano Veneto (TV) Partita IVA 03164870267	PACCAGNAN Fausto Via Postumia 32/A 31050 Ponzano Veneto (TV) codice fiscale PCCST701141407H
Bianchin Emanuele - architetto codice fiscale BNC MN1 08004 L4071 partita IVA 03287090268 Ordine Architetti Treviso n. 1515	Studio Via Del Barbaro 5/O 31050 Ponzano Veneto (TV) tel 0422 440223 fax 0422 440313 e-mail: info@studiobianchin.it

data	rev.	file
07.01.2015	002	150017-Planimetria_02_00P_00202015070101-Operi fuori ambito "A" - PL_Via Sassi_2_01 - Progetto 0015_01 - Segnaletica - mondo studio