

GARAGE




Proprietà
Slg.
Maccatrozzo

ACCESSO
CARRAIO
DA
CHIUDERE

TRAVERSAMENTO PEDONALE
DA RIMUOVERE

LEGENDA

- ■ ■ ■ ■ perimetro d'intervento
- opere da rimuovere/demolire
- stato di fatto oggetto di intervento
- rete fognatura nera esistente
- rete illuminazione pubblica esistente
- rete elettrica aerea esistente
- GAS — rete gas metano esistente
- Tubi in CLS esistenti, diam. 40/50/60 cm da mantenere
- Tubi in PVC esistenti da mantenere
- Tubi in PVC esistenti da rimuovere
- Pozzetti CLS esistenti da mantenere
- Caditoia esistente da mantenere
- Pozzetti CLS esistenti da rimuovere
- Caditoia esistente da rimuovere
- N.punto
Quota altim.
- Punti rilevati

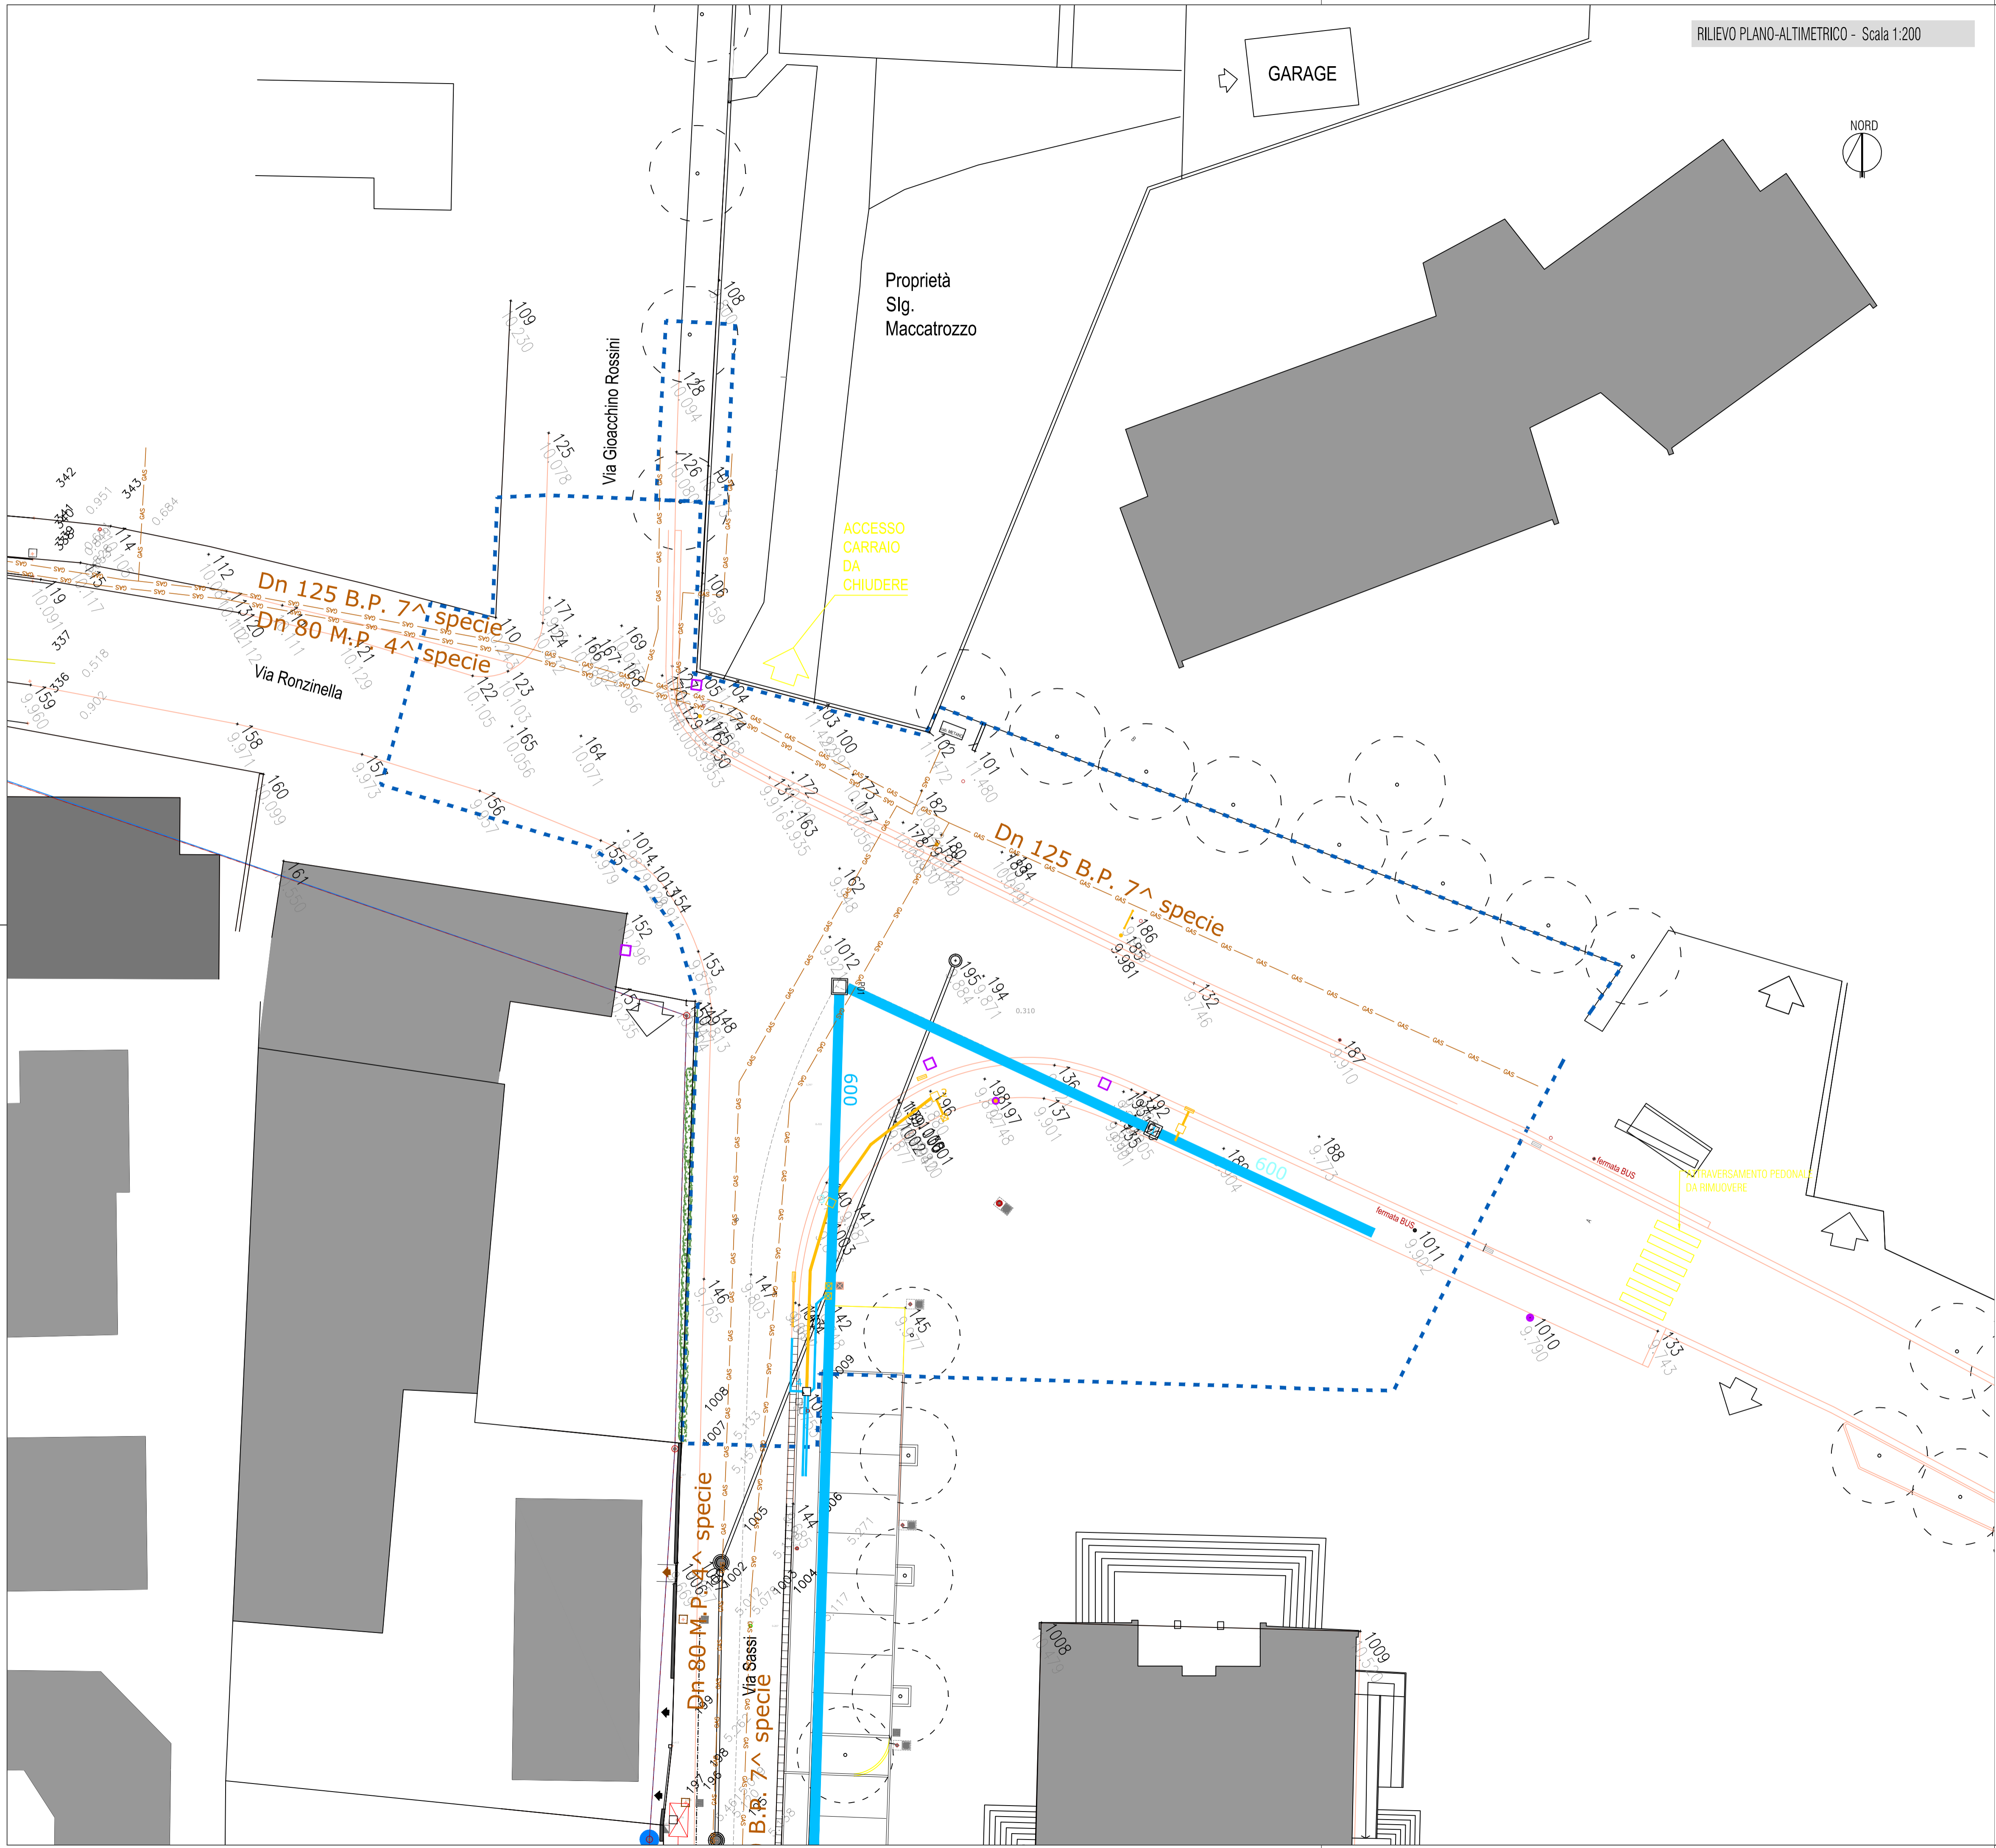

PROVINCIA di TREVISO
 COMUNE di MOGLIANO VENETO
 PIANO DI LOTTIZZAZIONE C2/37
 Opere fuori ambito "B" - nuova rotondella via Sassi-via Ronzinella

B02	RILIEVO STATO DI FATTO Planimetria stato di fatto e reti tecnologiche	1:200
	F.LLI PACCAGNAN S.P.A. Via Calcina Est 2/A 31050 Ponzano Veneto (TV) tel. 0422440223 Partita IVA 03164870267 fax 0422440313	

Bianchin Emanuele - architetto
 codice fiscale BNC MNL 69R04 L4071 Studio: via Del Barbaro 5/O
 partita IVA 03267090268 31050 Ponzano Veneto (TV)
 Ordine Architetti Treviso n. 1515 tel 0422 440333 | e-mail: info@studiobianchin.it