
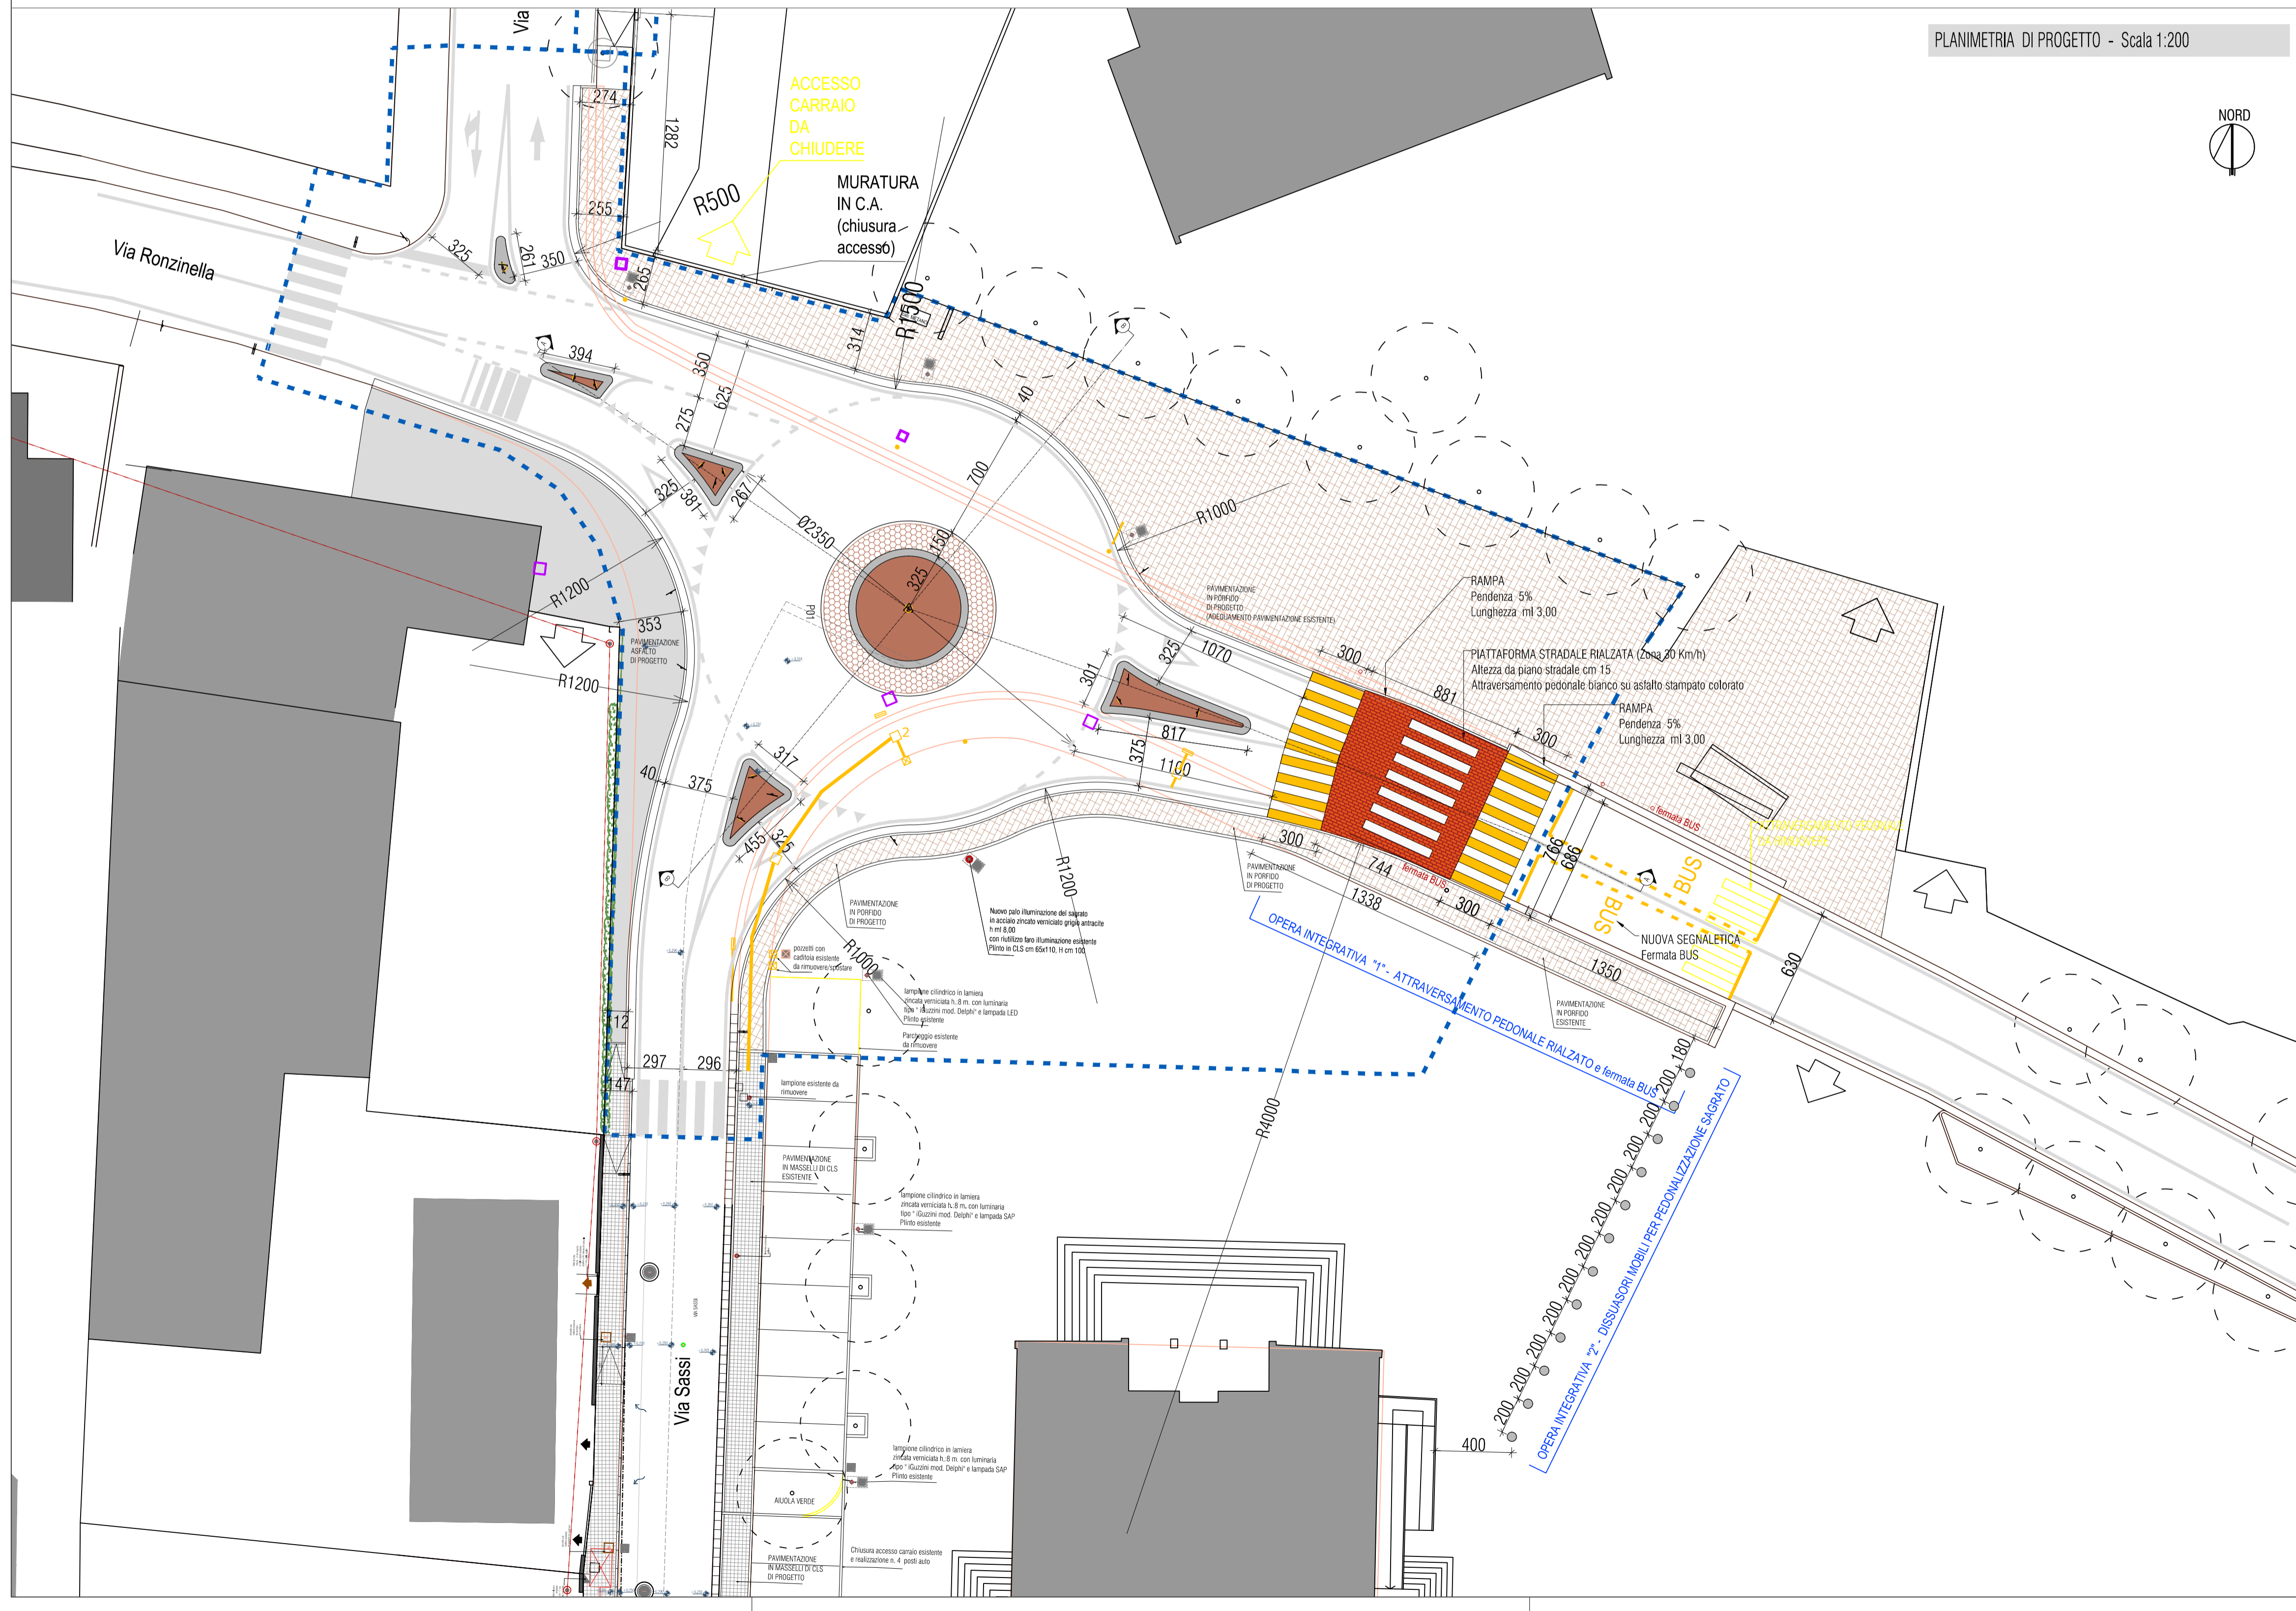


SEZIONE/PROFILO A-A - Scala 1:100

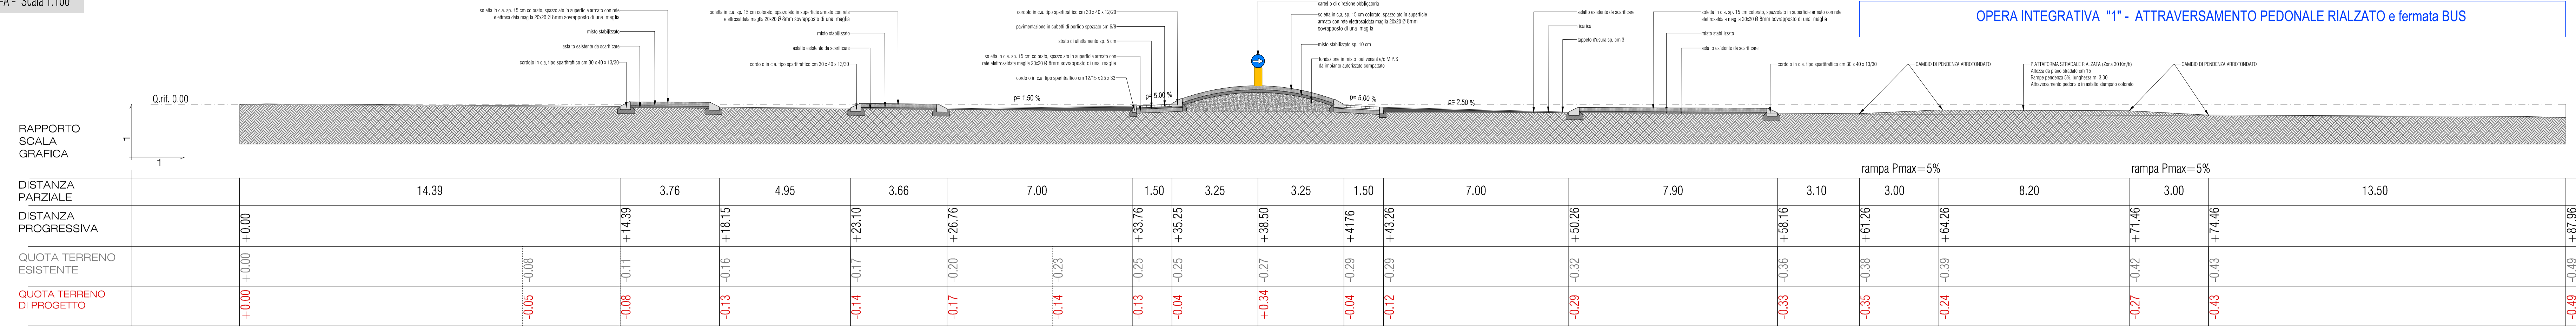

PLANIMETRIA DI PROGETTO - Scala 1:200

LEGENDA

- stato di fatto
- opere da rimuovere/demolire
- perimetro d'intervento
- OPERA "1"** interventi integrativi al progetto (rispetto a quanto previsto dalla Convenzione del 28.06.2012) "N" numerazione progressiva degli interventi
- dissuasori in CLS granito bianco: diam. cm 50, H cm 50 min.
- cordonate prefabbricate di cls: cm 12/15x25
- cordonate tipo "Anas", cm 40x15x50, con zebratura bianco/nera
- segnaletica stradale orizzontale
- segnaletica stradale verticale
- pavimentazione sormontabile in blocchetti di porfido
- isola centrale rialzata in cls spazzolato
- zebratura gialla, avviso presenza dosso
- asfalto stampato e colorato : colore "terracotta"
- pavimentazione marciapiedi in Porfido
- pavimentazione marciapiedi in Masselli di cemento colore grigio, dim. 20x20 Sp. 8 cm
- pavimentazione marciapiedi in Asfalto

PROVINCIA di TREVISO
 COMUNE di MOGLIANO VENETO
 PIANO di LOTTIZZAZIONE C2/37
 Opere fuori ambito "B" - nuova rotondina via Sassi-via Ronzinella

B03 PROGETTO
 Planimetria generale - stato di fatto/progetto 1:200
 Sezione/profilo A-A 1:100

F.LLI PACCAGNAN S.P.A.
 Via Calcinà Est 2/A
 31050 Ponzano Veneto (TV) tel. 0422440223
 Partita IVA 03267060268 fax 0422440313

Bianchin Emanuele - architetto
 codice fiscale ENC MNI 69R04 14073 Studio: via Del Barbaro 5/O
 partita IVA 03267060268 31050 Ponzano Veneto (TV)
 Ordine Architetti Treviso n. 1515 tel. 0422 440333 e-mail: info@studiobianchin.it

data 03.11.2014 rev. 065 file