

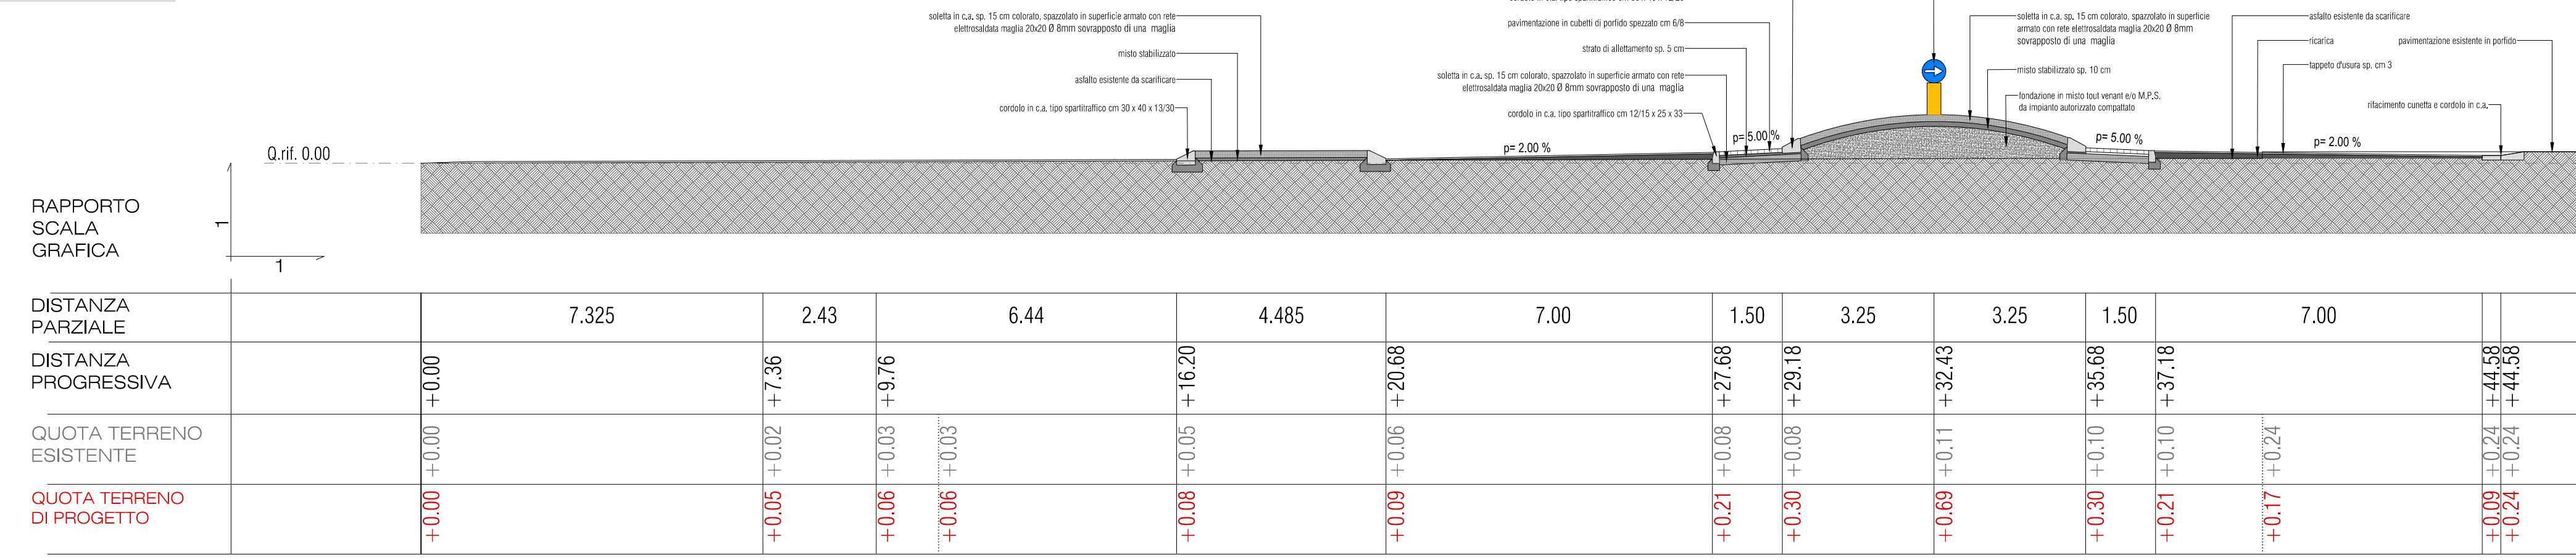


SEZIONE/PROFILO B-B - Scala 1:100

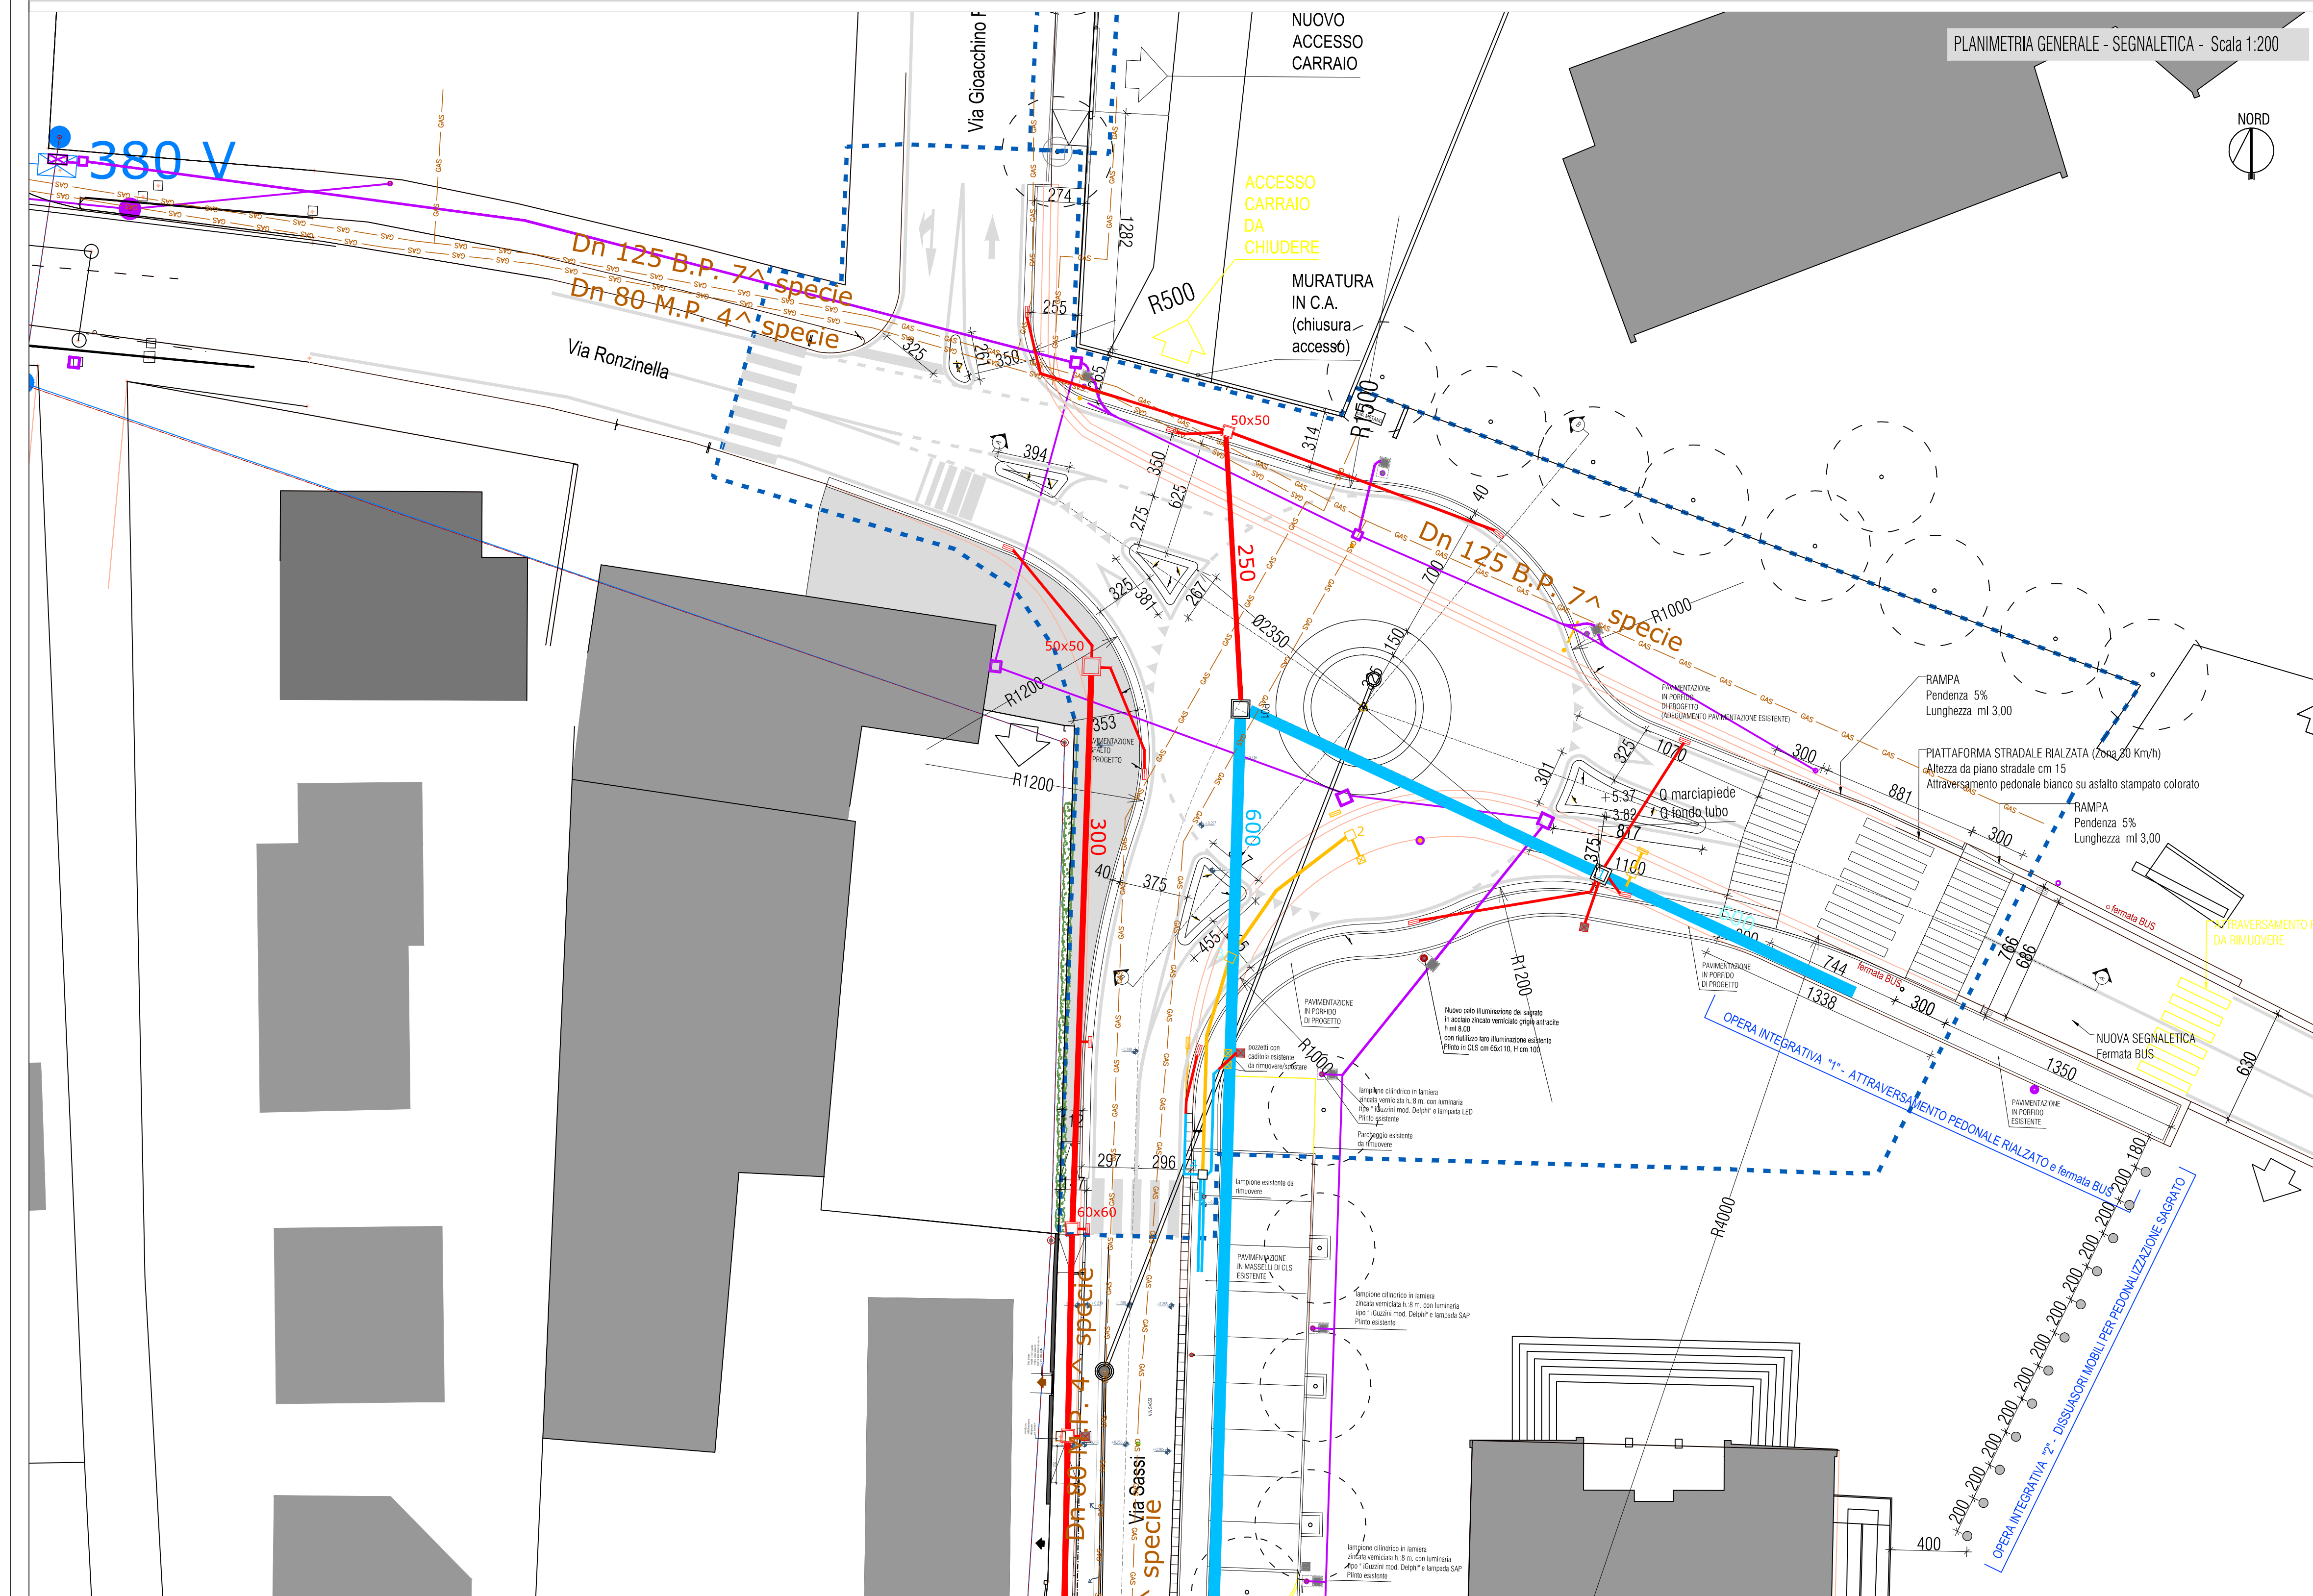

SEZIONE ISOLA CENTRALE - DETTAGLIO - Scala 1:50

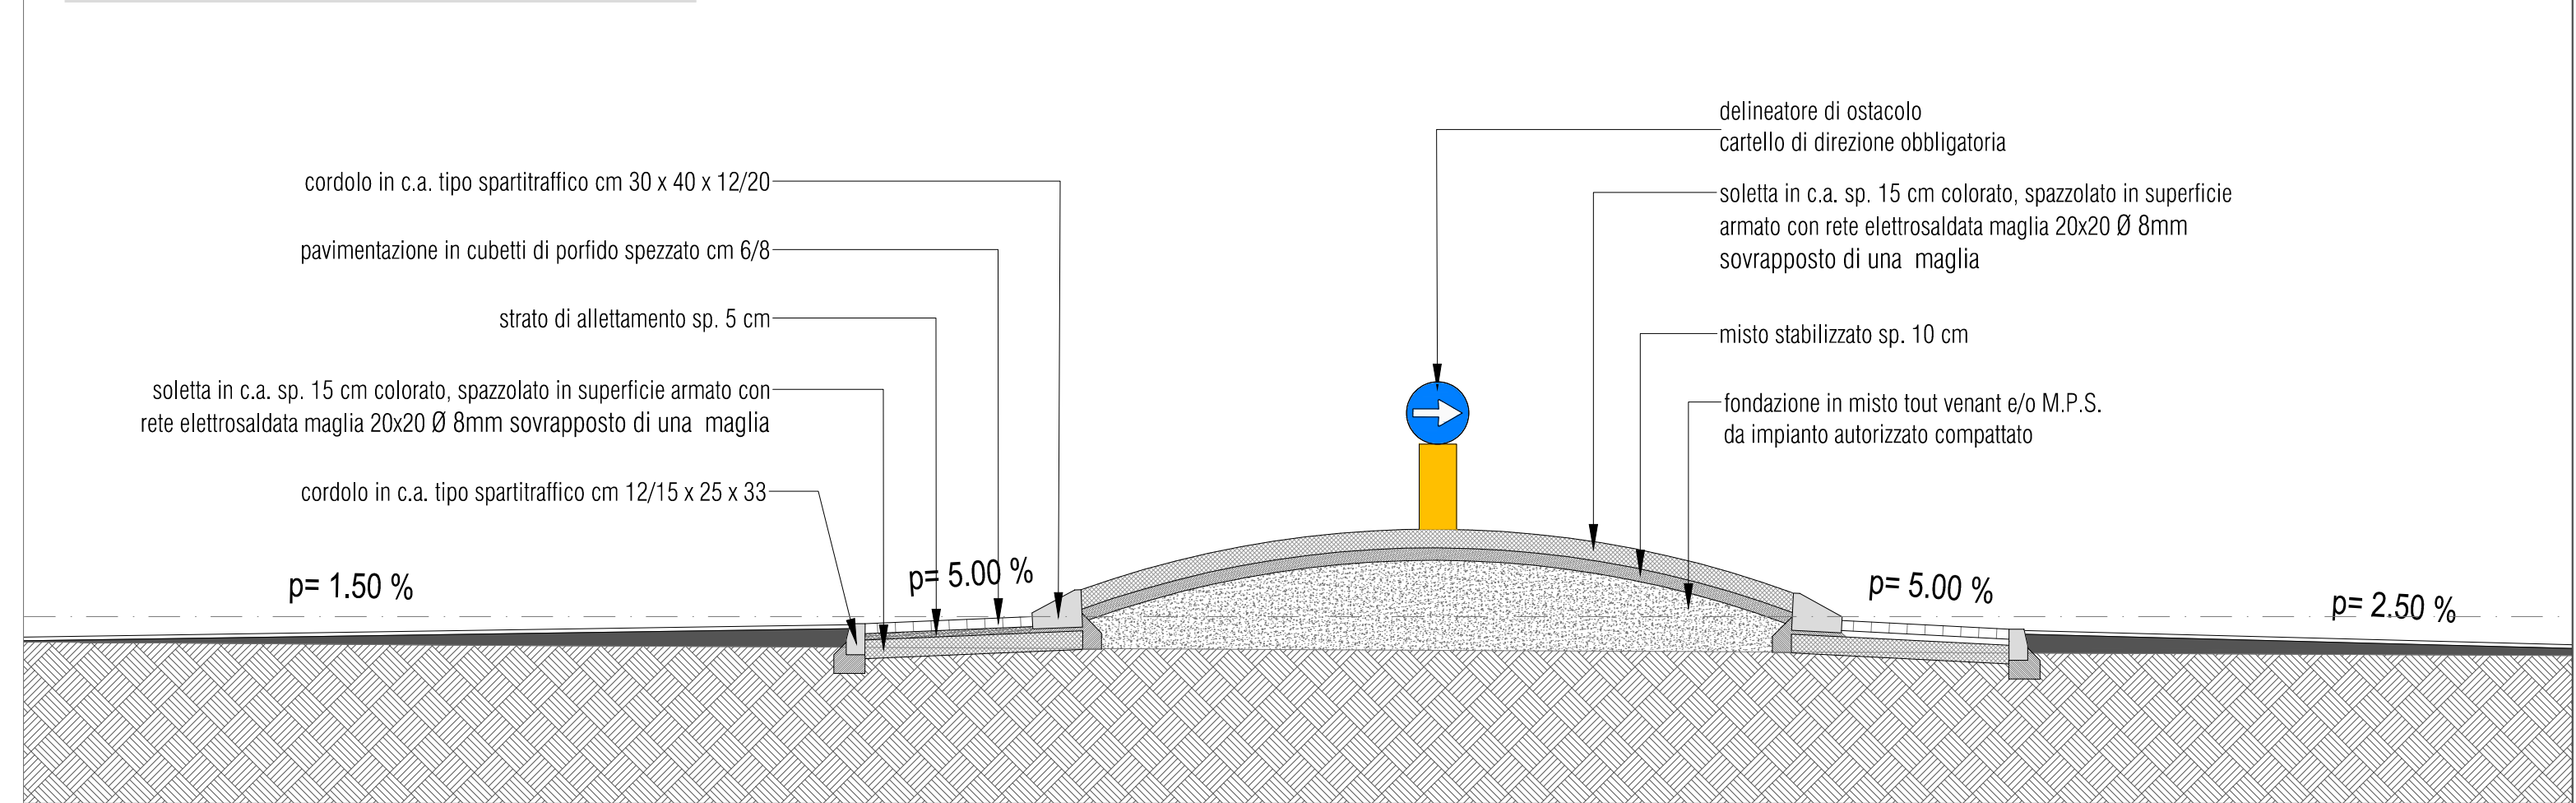

PLANIMETRIA GENERALE - SEGNALETICA - Scala 1:200

LEGENDA

- perimetro d'intervento
  - opere da rimuovere/demolire
  - stato di fatto oggetto di intervento
  - rete fognatura nera esistente
  - rete elettrica aerea esistente
  - GAS rete gas metano esistente
- RETE ILLUMINAZIONE PUBBLICA**
- rete illuminazione pubblica esistente
  - rete illuminazione pubblica di PROGETTO (interventi di adeguamento linea esistente)  
CAVIDOTTO IN PVC A DOPPIA CAMERA Ø125mm  
Linea elettrica in cavo FG7-R 4x1x16mmq.
  - Nuovo plinto illuminazione pubblica dim. cm 65x110 x H100 per SPOSTAMENTO pali esistenti
  - pozzetti esistenti illuminazione pubblica da verificare e mantenere
- RETE ACQUE METEORICHE**
- Tubi in CLS esistenti, diam. 40/50/60 cm da mantenere
  - Tubi in PVC esistenti da mantenere
  - Tubi in PVC esistenti da rimuovere
  - Tubi in PVC di progetto, diam. 250/300 mm
  - Tubi in PVC di progetto, diam. 125 mm
- Pozzetti CLS esistenti da mantenere
  - Caditoia esistente da manenere
  - Pozzetti CLS esistenti da rimuovere
  - Caditoia esistente da rimuovere
  - Pozzetti CLS di Progetto, rinforzati
  - Caditoia di Progetto cm 40x40

PROVINCIA di TREVISO  
 COMUNE di MOGLIANO VENETO  
 PIANO DI LOTTIZZAZIONE C2/37  
 Opere fuori ambito "B" - nuova rotondina via Sassi-via Ronzinella

|  |   |                        |
|--|---|------------------------|
| <b>B06</b>   | PROGETTO<br>Planimetria reti tecnologiche<br>Sezione Profilo B-B<br>Dettaglio | 1:200<br>1:100<br>1:50 |
| F.LLI PACCAGNAN S.P.A.<br>Via Calcinà Est 2/A<br>31050 Fontano Veneto (TV) tel. 0422440223<br>Partita IVA 03164870267 fax 0422440313   |   |                        |
| Bianchin Emanuele - architetto<br>codice fiscale BNC MNI 6980414073 Studio: Via Del Barbaro 5/O<br>partita IVA 03507080268 31050 Fontano Veneto (TV)<br>Ordine Architetti Treviso n. 1515 tel 0422 440333 e-mail: info@studiodibianchin.it |   |                        |
| data   | rev.  | file                   |
| 03.11.2014   | 005   |                        |