

LEGENDA RETE TECNOLOGICA ACQUE METEORICHE	
	condotta in c/a a base piana e giunto a bicchiere diam 60 cm
	tubo in PVC De 160 mm di progetto
	manufatto di regolazione delle portate
	caditoia in ghisa su pozzetto sifonato in cls dim. int. 40x40xH60cm
	pozzetto d'ispezione in cls con chiusura in ghisa 120x120 cm
	rivestimento sponde/fondo in roccia annessa in cls

Comune di Mogliano Veneto
03 MAR 2015
Prof. ...
...



COMUNE DI MOGLIANO VENETO - PROVINCIA DI TREVISO

PIANO URBANISTICO ATTUATIVO C2.16

data:	20/02/2015
collocatore:	Società Cremona Vision S.r.l. Trevisan Clefide
progettista:	Schema smaltimento acque meteoriche
scale:	1:500
terza n.:	11

Cremona Vision S.r.l.
Via Trieste, 45 - 31044 Mogliano Veneto (TV)
Tel. 0422 28277 - Fax 0422 28278
www.cremonavision.it

Cremona Vision S.r.l.
Via Trieste, 45 - 31044 Mogliano Veneto (TV)
Tel. 0422 28277 - Fax 0422 28278
www.cremonavision.it

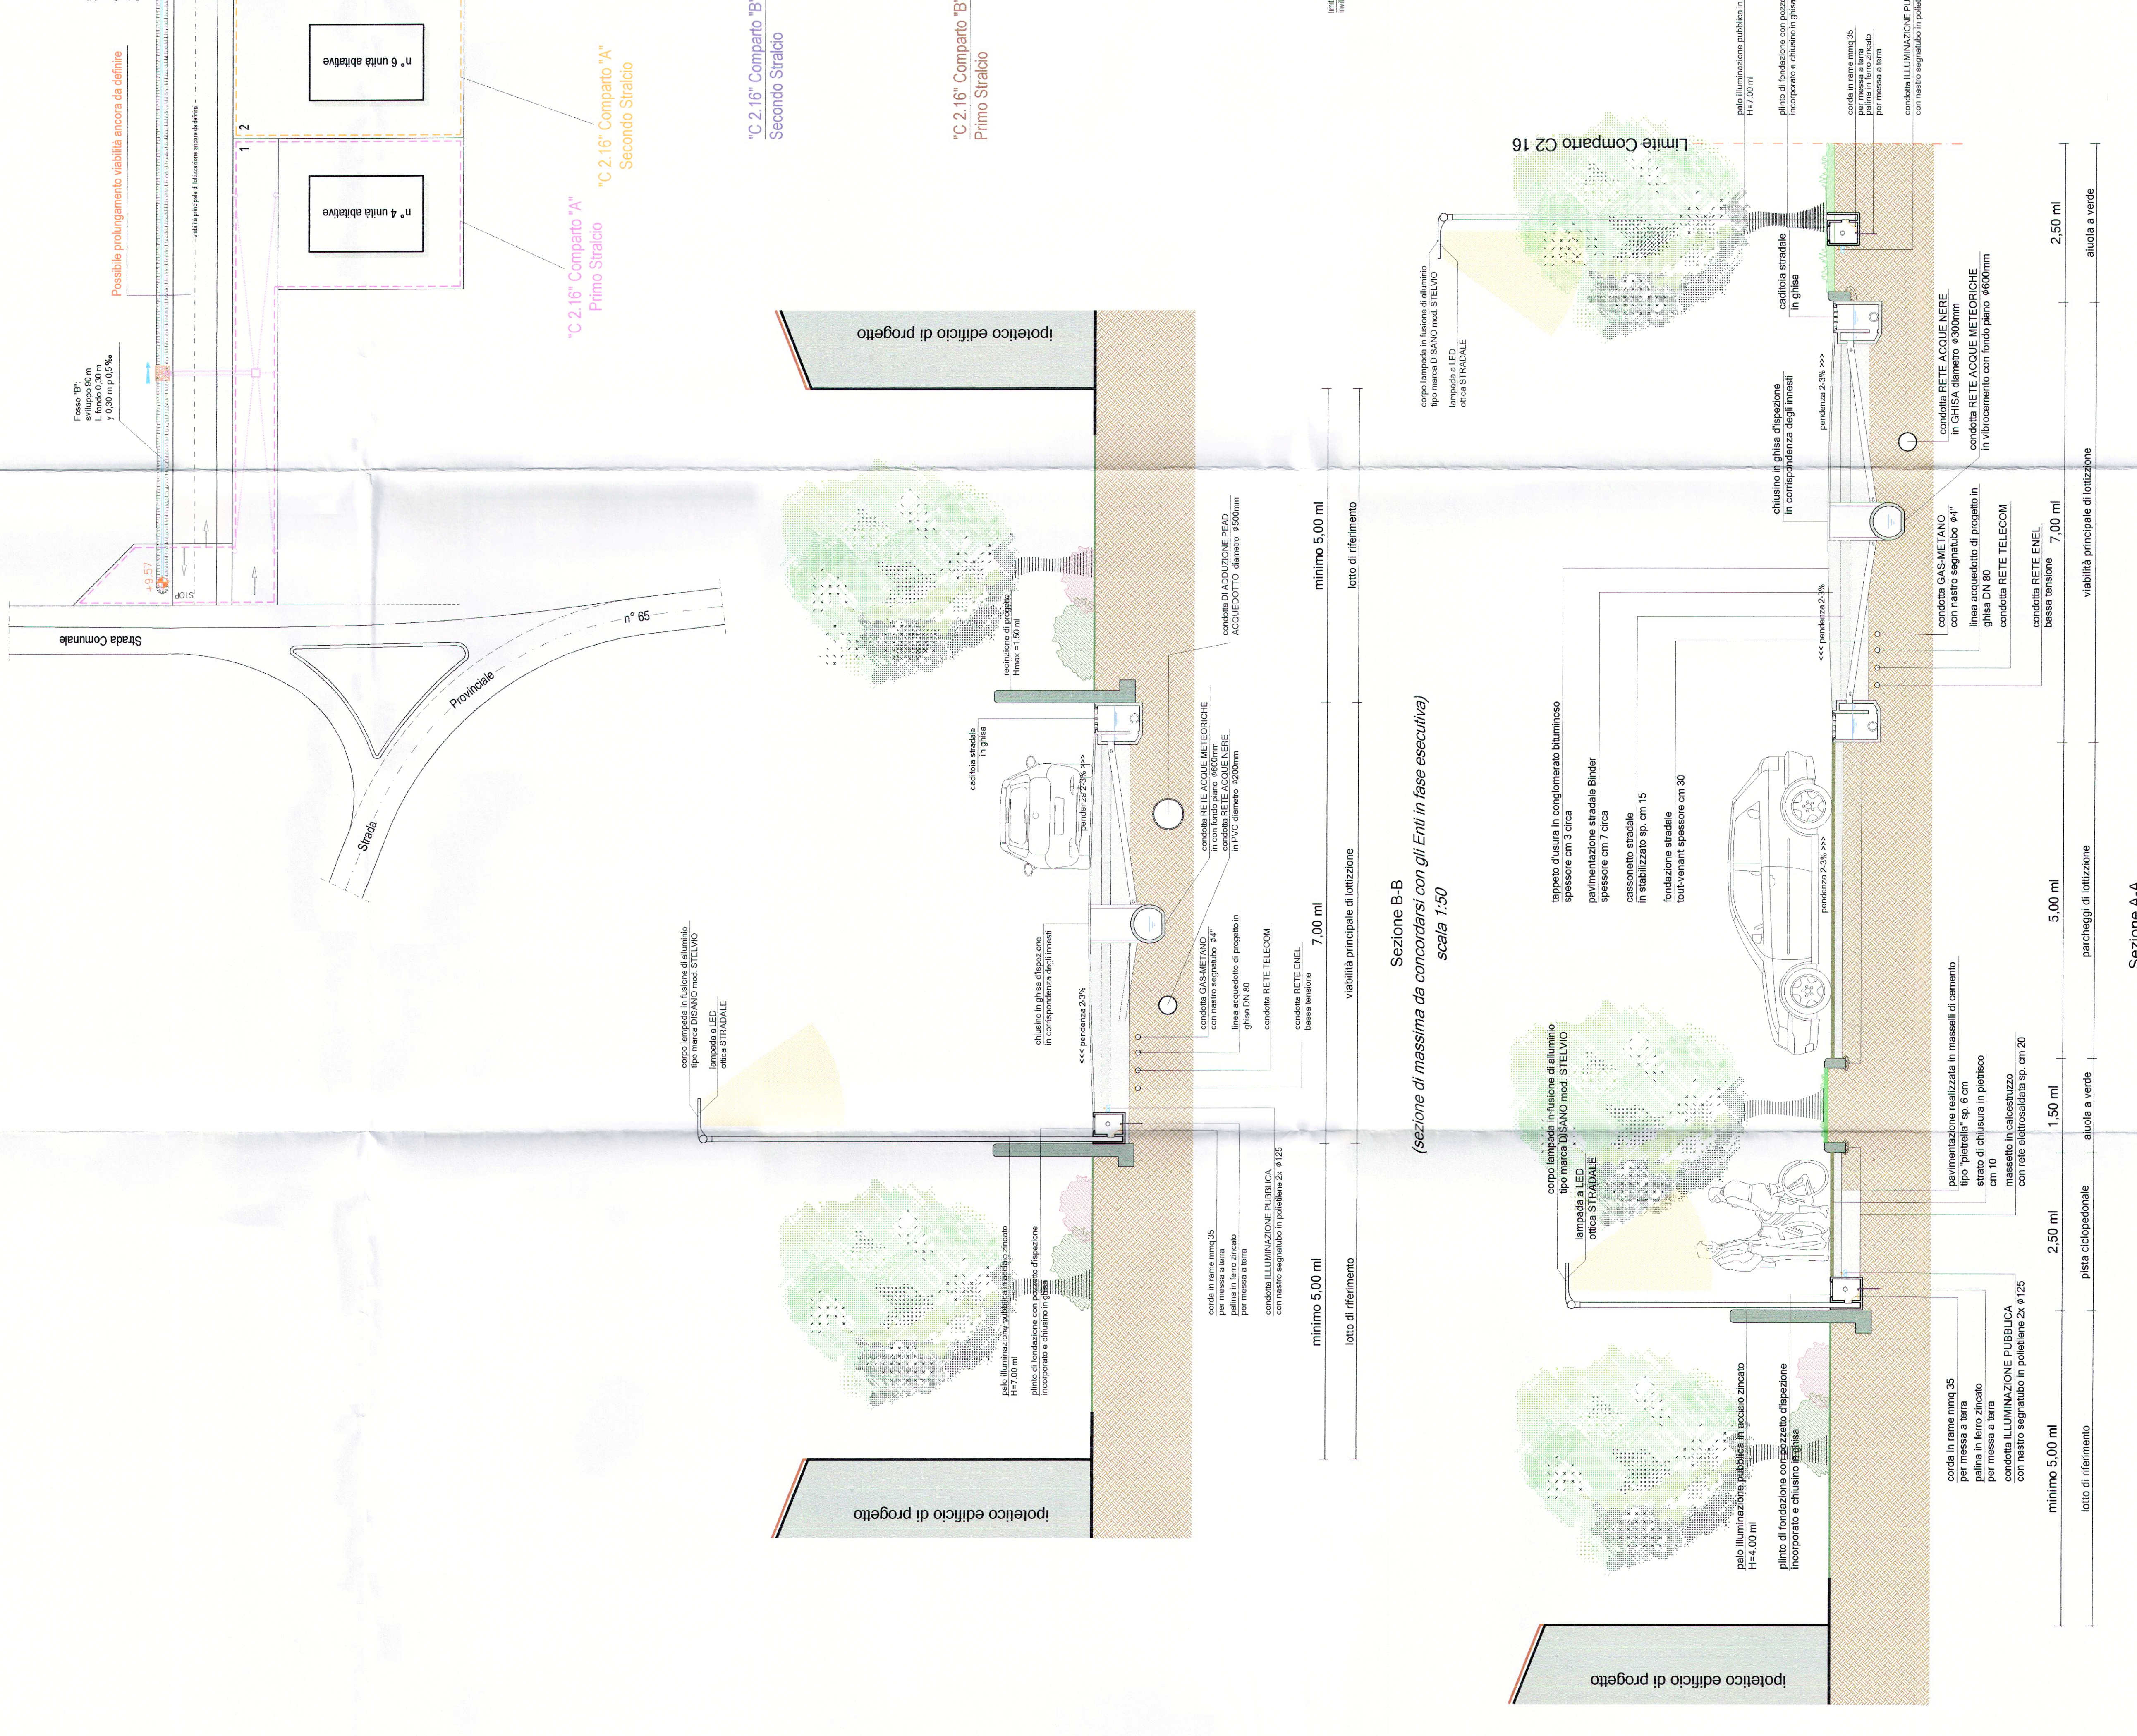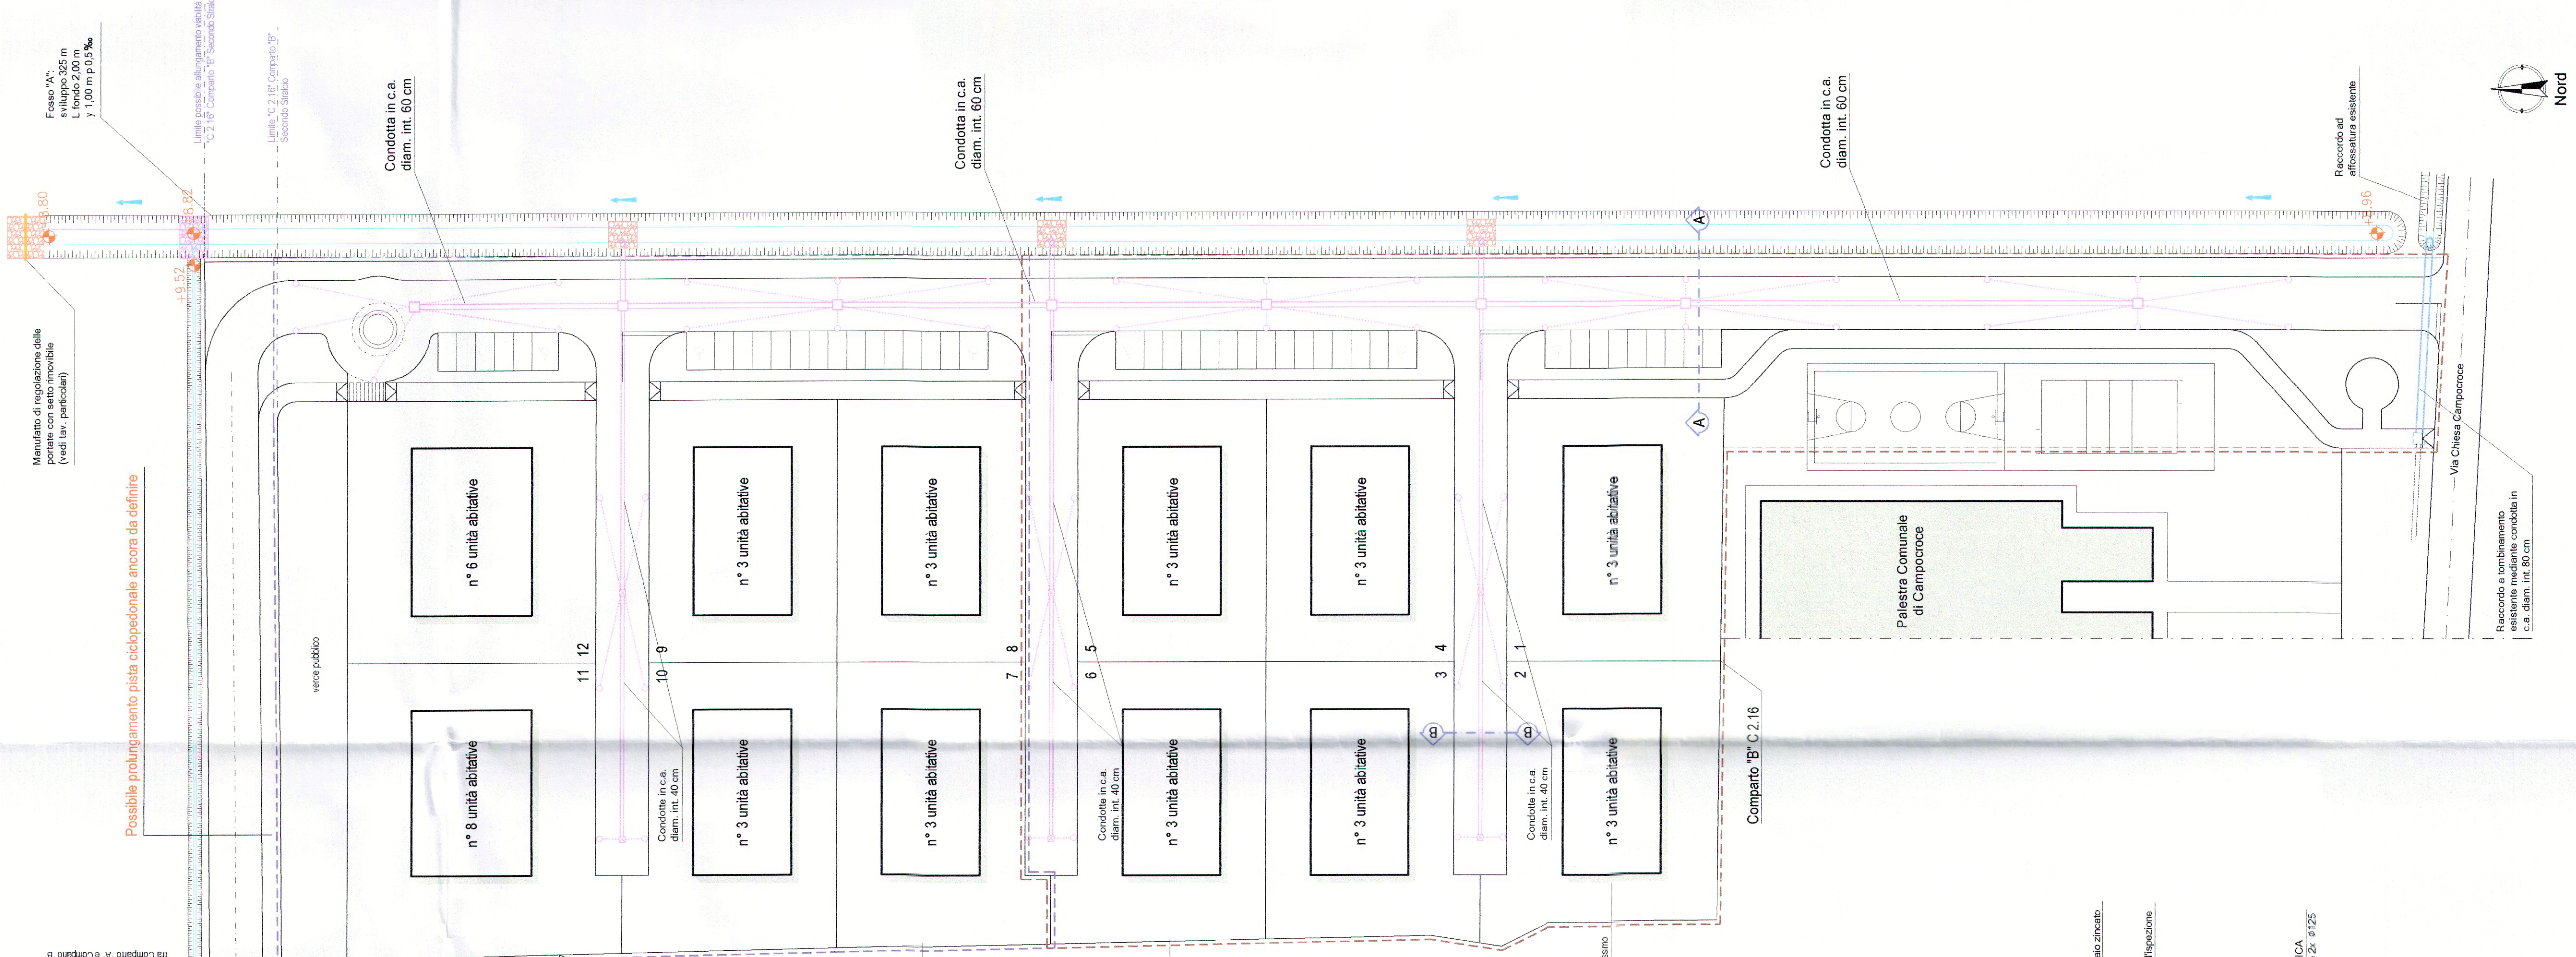

Sezione B-B
(sezione di massima da concordarsi con gli Enti in fase esecutiva)
scala 1:50

Sezione A-A
(sezione di massima da concordarsi con gli Enti in fase esecutiva)
scala 1:50