



NOTA BENE

La dimostrazione del rispetto del Dgr n. 1428 del 2011 inerente i percorsi orizzontali e gli spazi adatti al parcheggio verranno puntualmente integrati nei successivi elaborati grafici esecutivi del PUA C2.16.

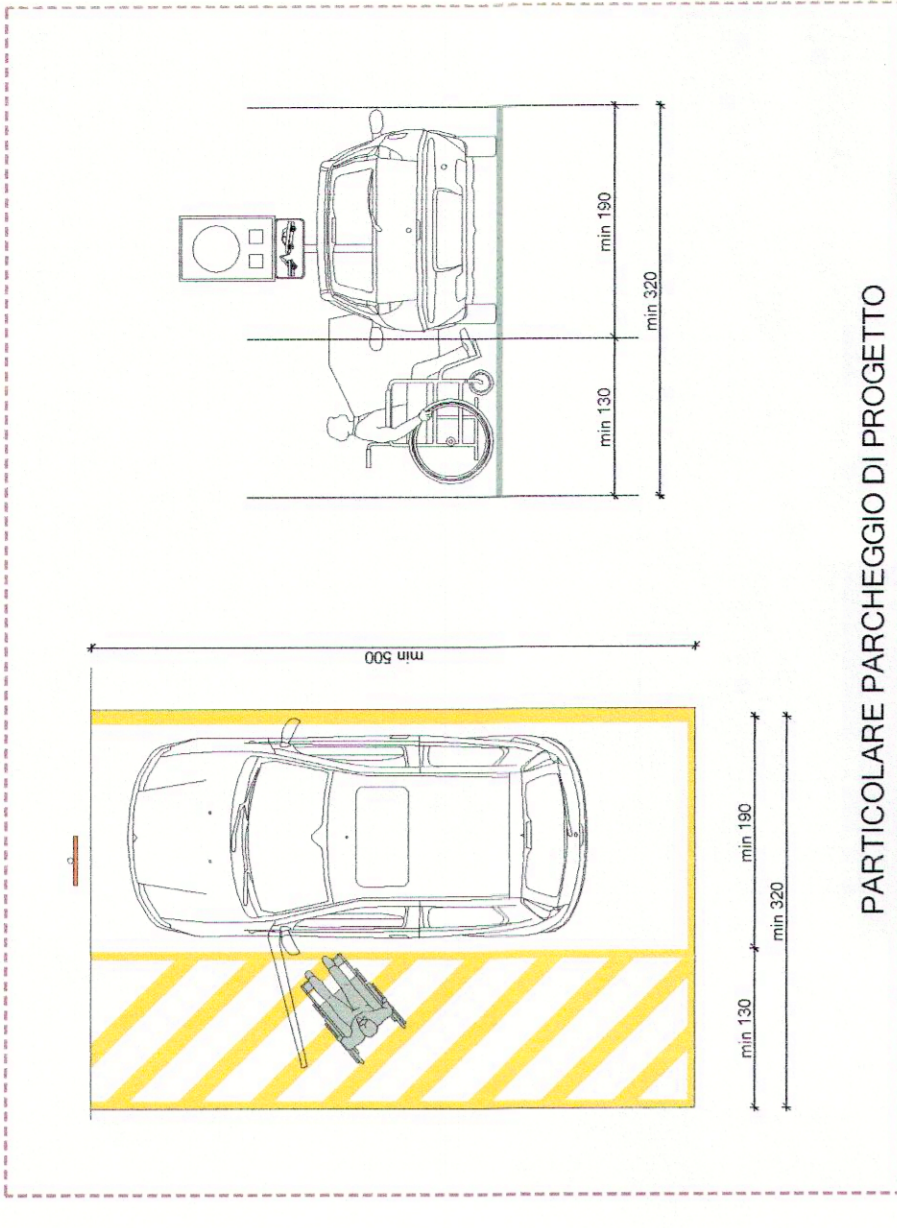

PARTICOLARE PARCHEGGIO DI PROGETTO

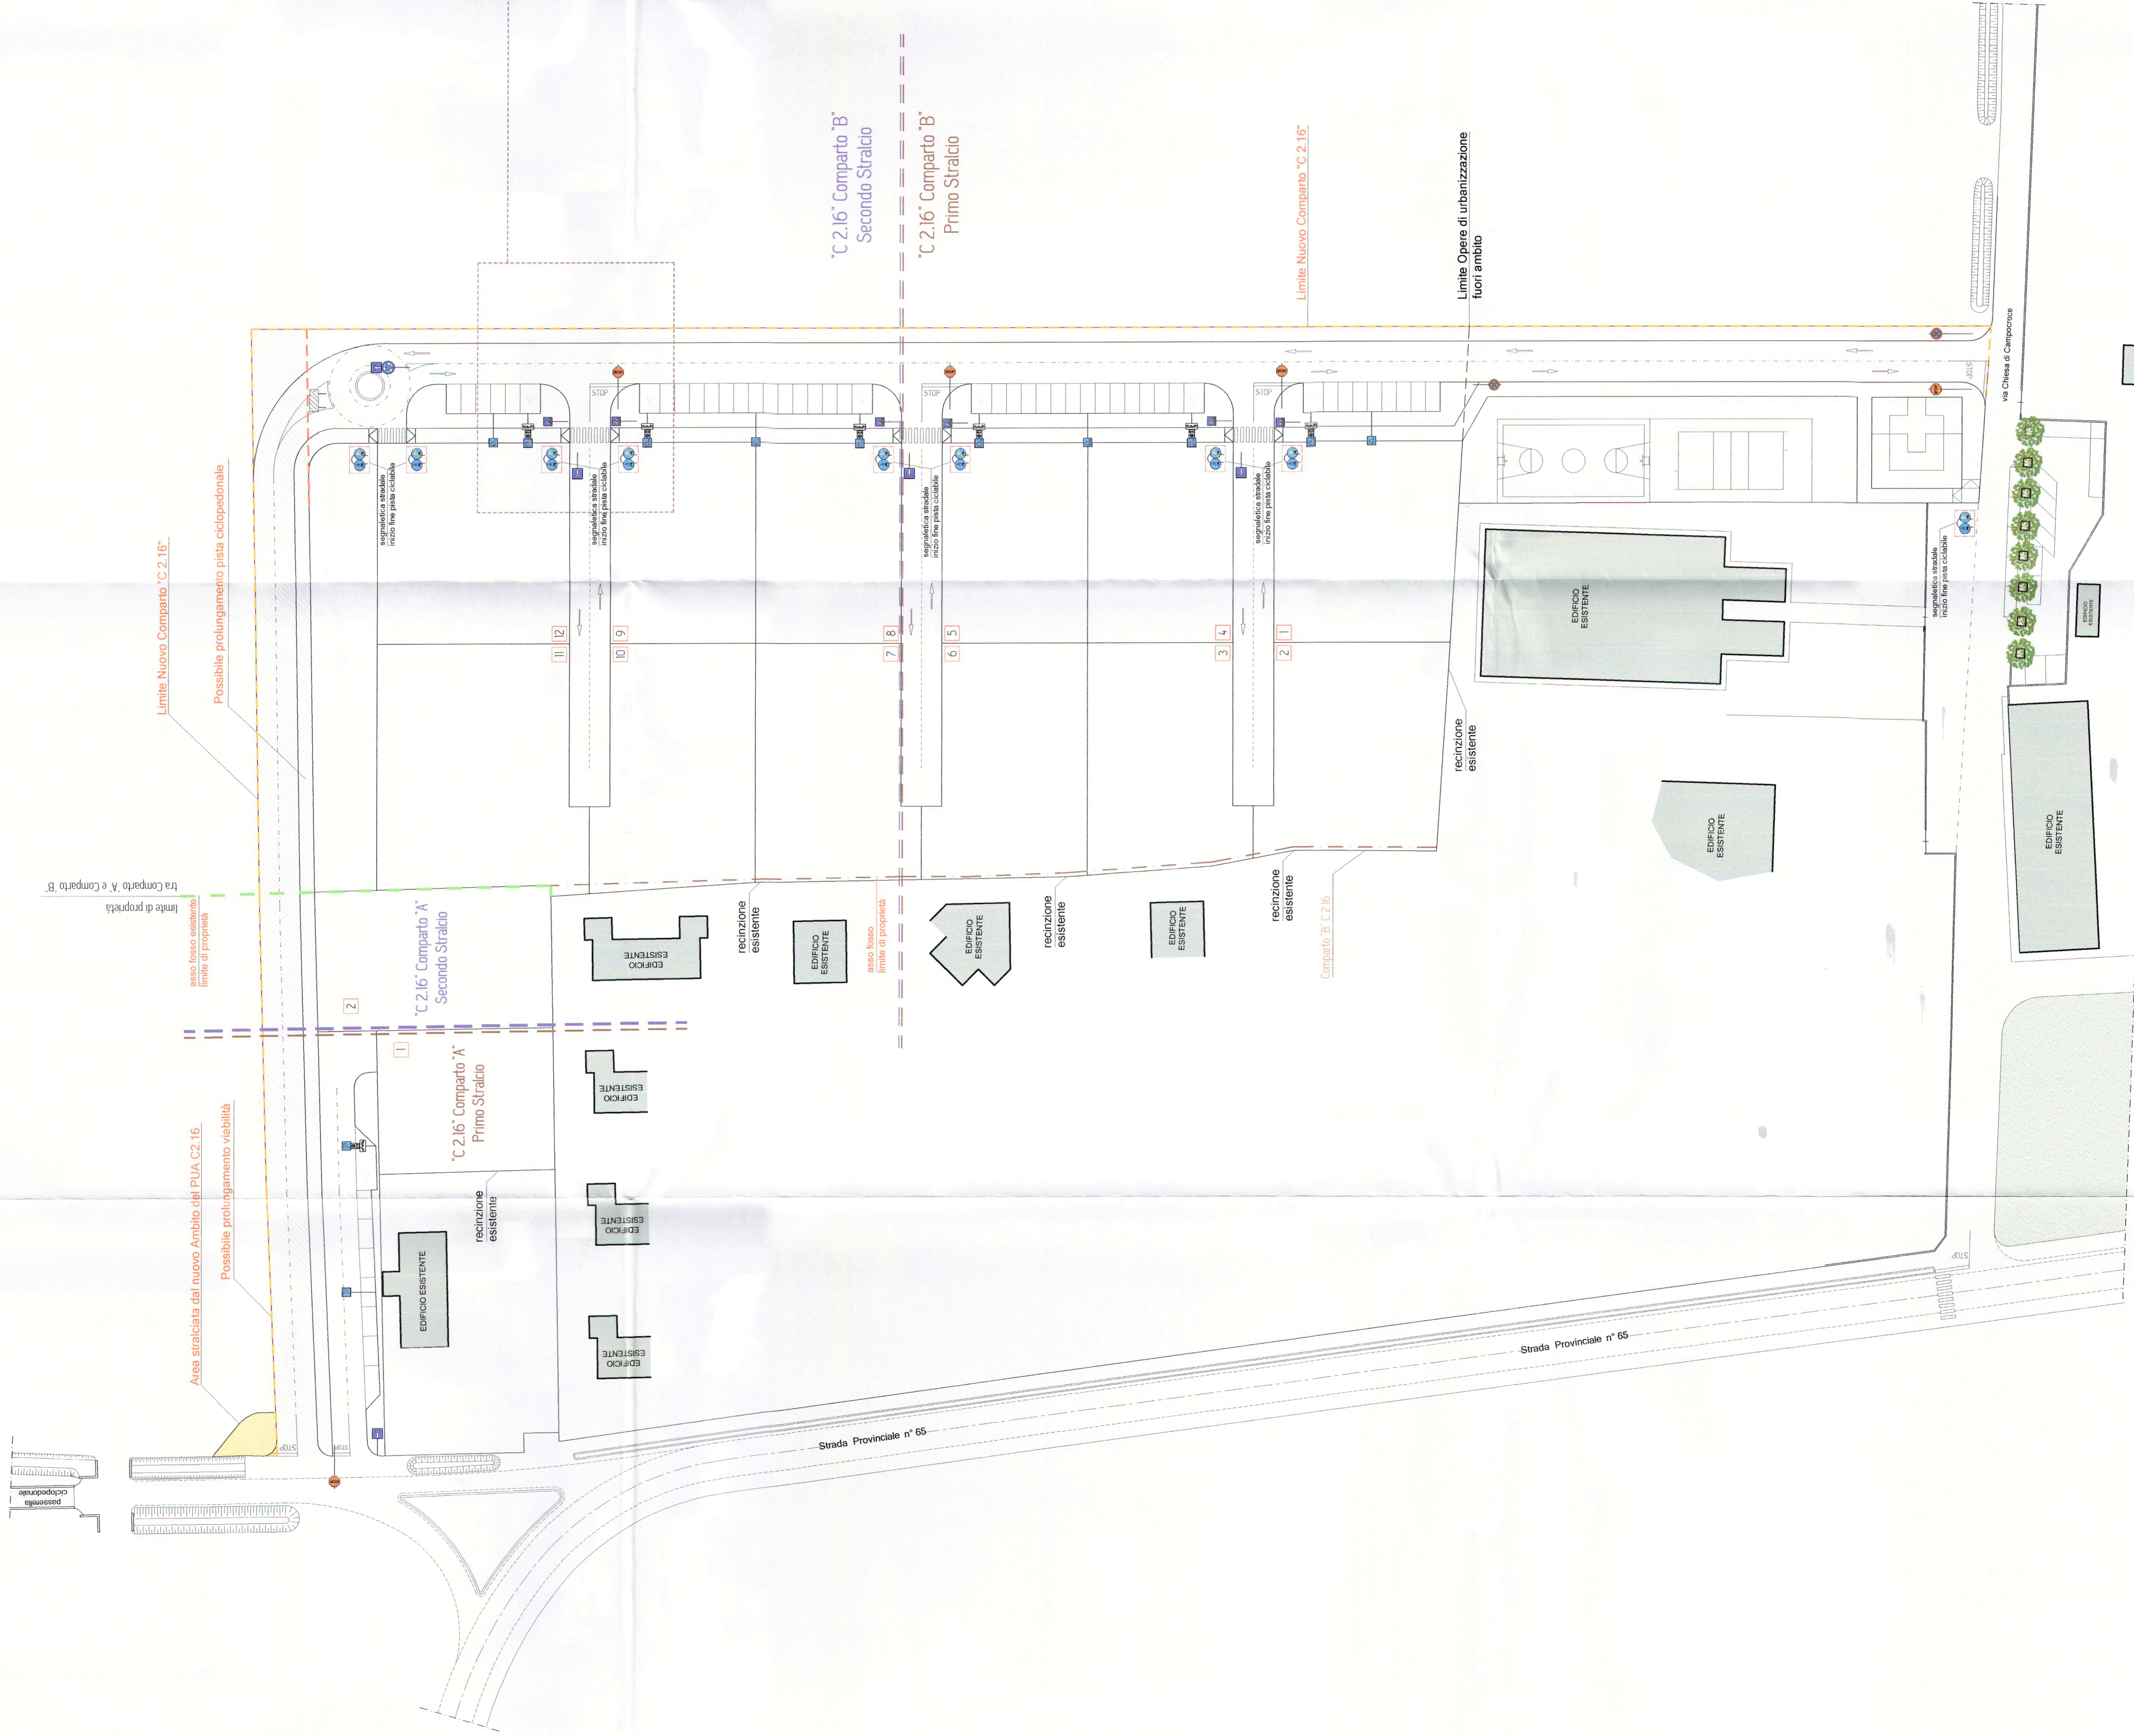

LEGENDA SEGNALETICA STRADALE table with 10 rows and 2 columns: Symbol and Description (e.g., Stop fermarsi e dare la precedenza, Divieto di fermata, Parcheggio, etc.)

Comune di Mogliano Veneto 03 MAR 2015

COMUNE DI MOGLIANO VENETO - PROVINCIA DI TREVISO

PIANO URBANISTICO ATTUATIVO C2.16

Administrative fields: data (20/02/2015), scale (1:500), and other project metadata.

Professional stamps and signatures: Cremona Vision S.r.l., Trevisan Cleofe, and various engineering/architectural certifications.

