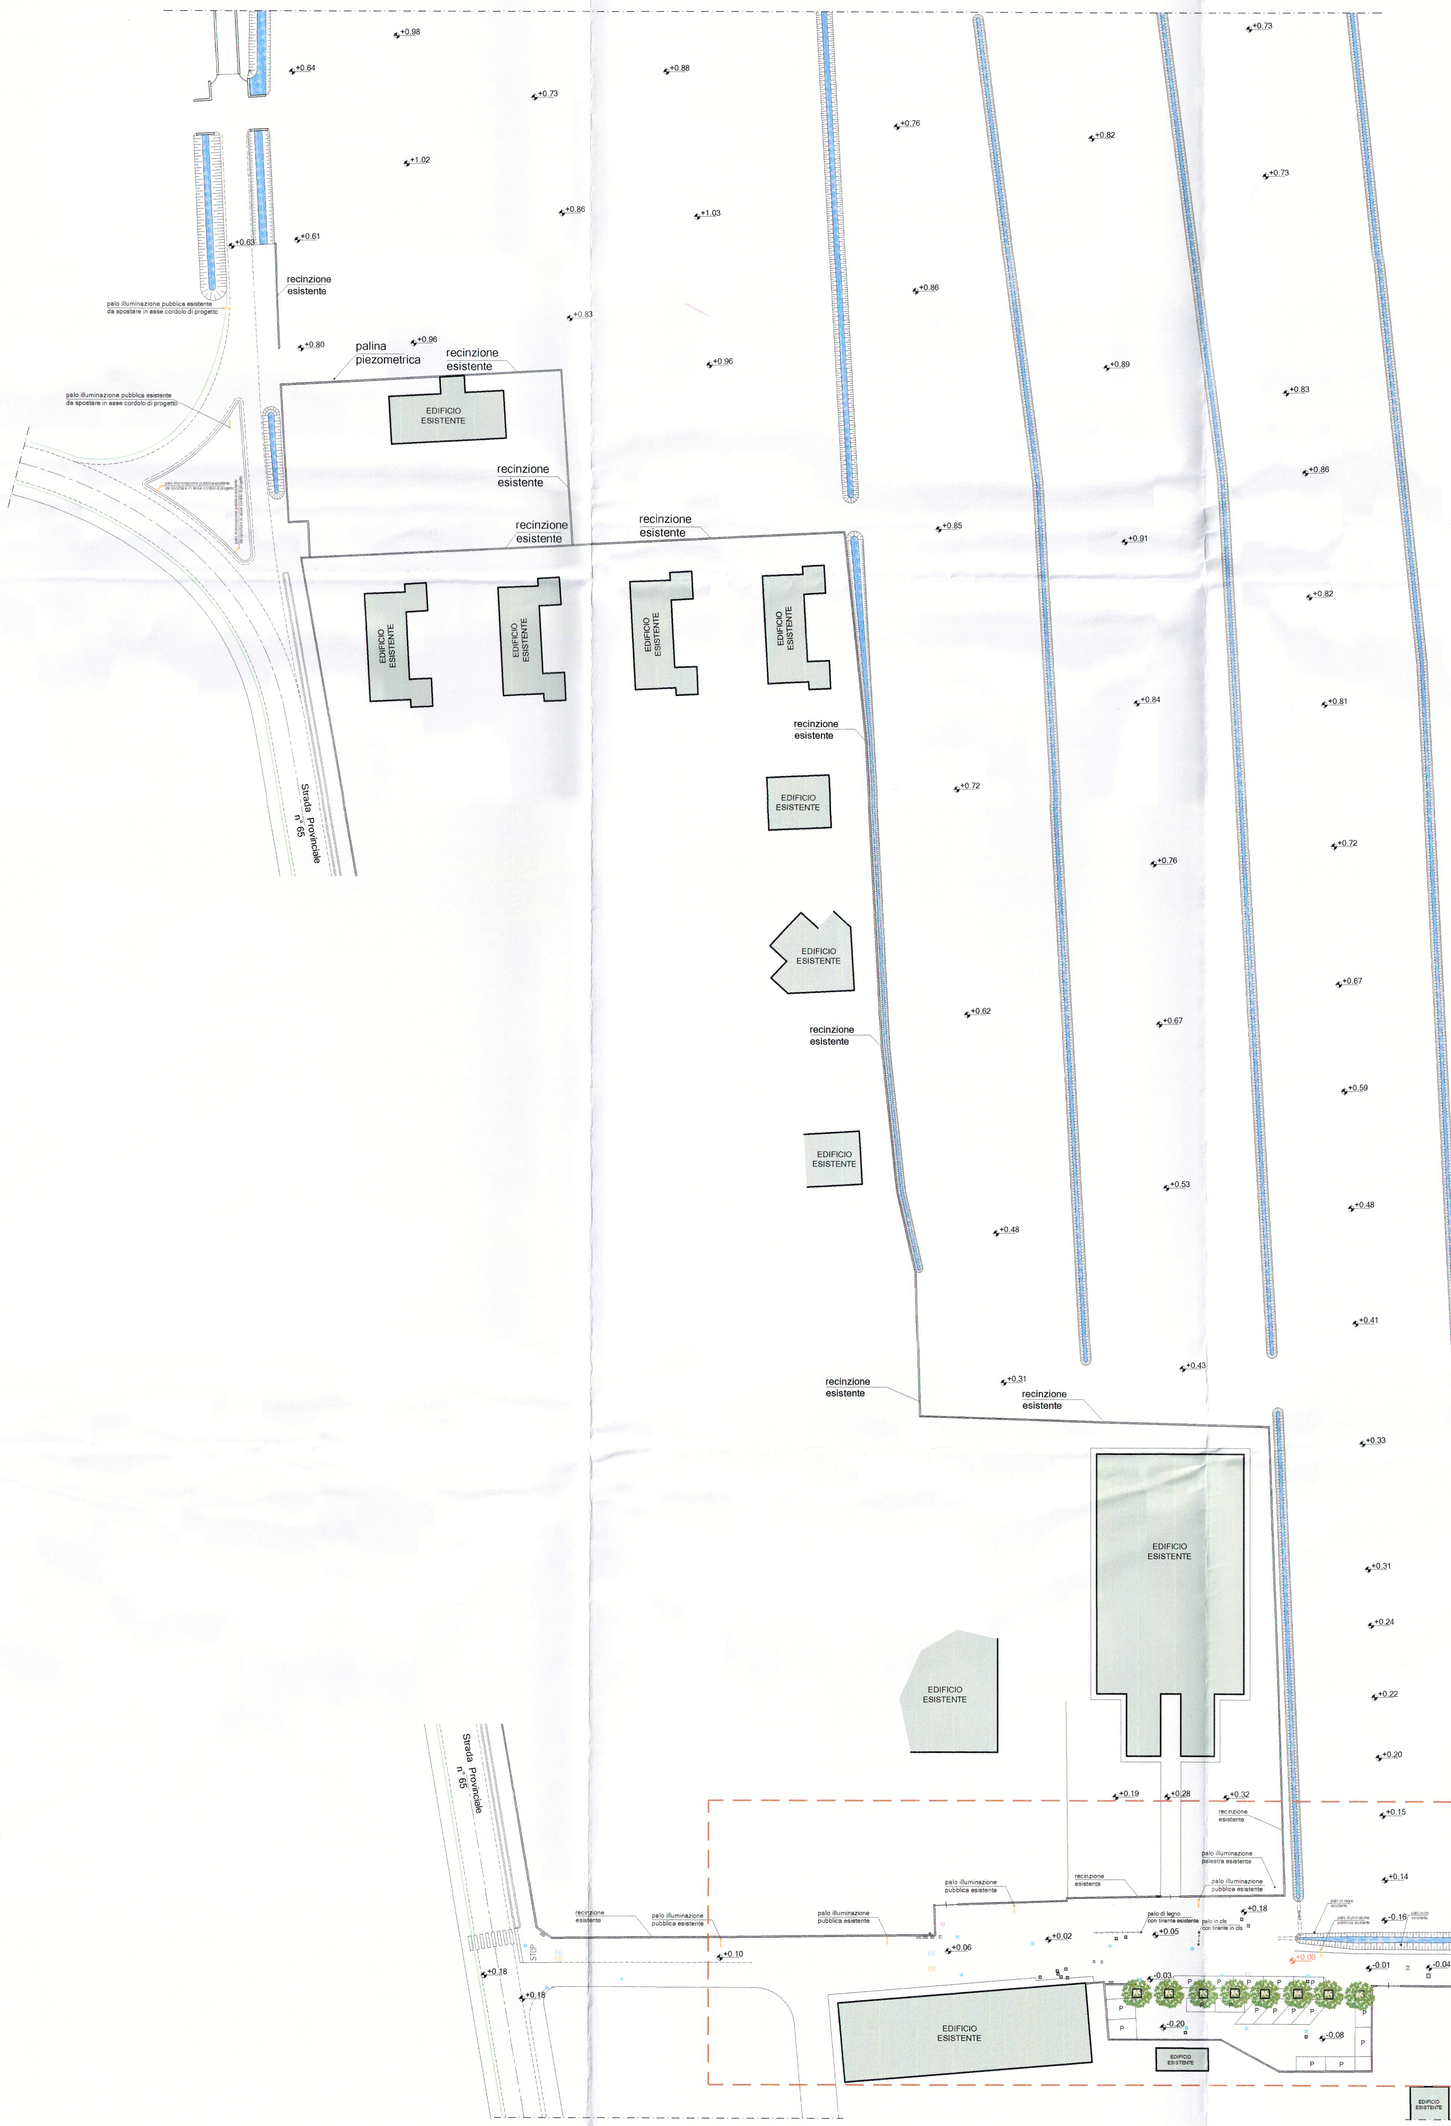

Planimetria Ambito Comparto C2.16 *scala 1:500*

Particolare area ingresso PUA C2.16 *scala 1:200*

Comune di Mogliano Veneto
0 3 MAR. 2015
Prot. n. 6202
Cat. ..... Clas. ..... Fasc. .....

COMUNE DI MOGLIANO VENETO - PROVINCIA DI TREVISO

PIANO URBANISTICO ATTUATIVO C2.16

committente:

Società Cremona Vision S.r.l.
Sig.ra Trevisan Cleofe

data: 20/02/2015

elaborato:

Planimetria con rilievo plano-altimetrico dello stato di fatto dei luoghi
Particolare area ingresso PUA C2.16

scala: 1:500 1:200

progettisti:

architetto Sergio Marton
via De Gasperi, 17 - 31022 Preganziol - Treviso
tel 0422.93367 - fax 0422.490281 - e-mail: architetto@sergiomarton.it
ORDINE DEGLI ARCHITETTI PIANIFICATORI PAESAGGISTI E CONSERVATORI della PROVINCIA DI TREVISO
ORDINE MARTON n° 373
architetto DE BENETTI Alessandro
via XX Settembre, 49 - 31044 Castello di Godego - Treviso
tel - fax: 0423.760.760 - e-mail: debenetti@arcmail.it
ORDINE DEGLI ARCHITETTI PIANIFICATORI PAESAGGISTI E CONSERVATORI della PROVINCIA DI TREVISO
sezione A
ARCHITETTO

committenti:

Cremona Vision S.r.l.
Viale Trieste, 42 - 26075 Alta di Monticchio Maggiore (VI)
Cremona Vision Srl
Sig.ra Trevisan Cleofe
via F.lli Cairoli, 3 - 31059 Zero Branco (TV)
Trevisan Cleofe

tavola n° : 4