
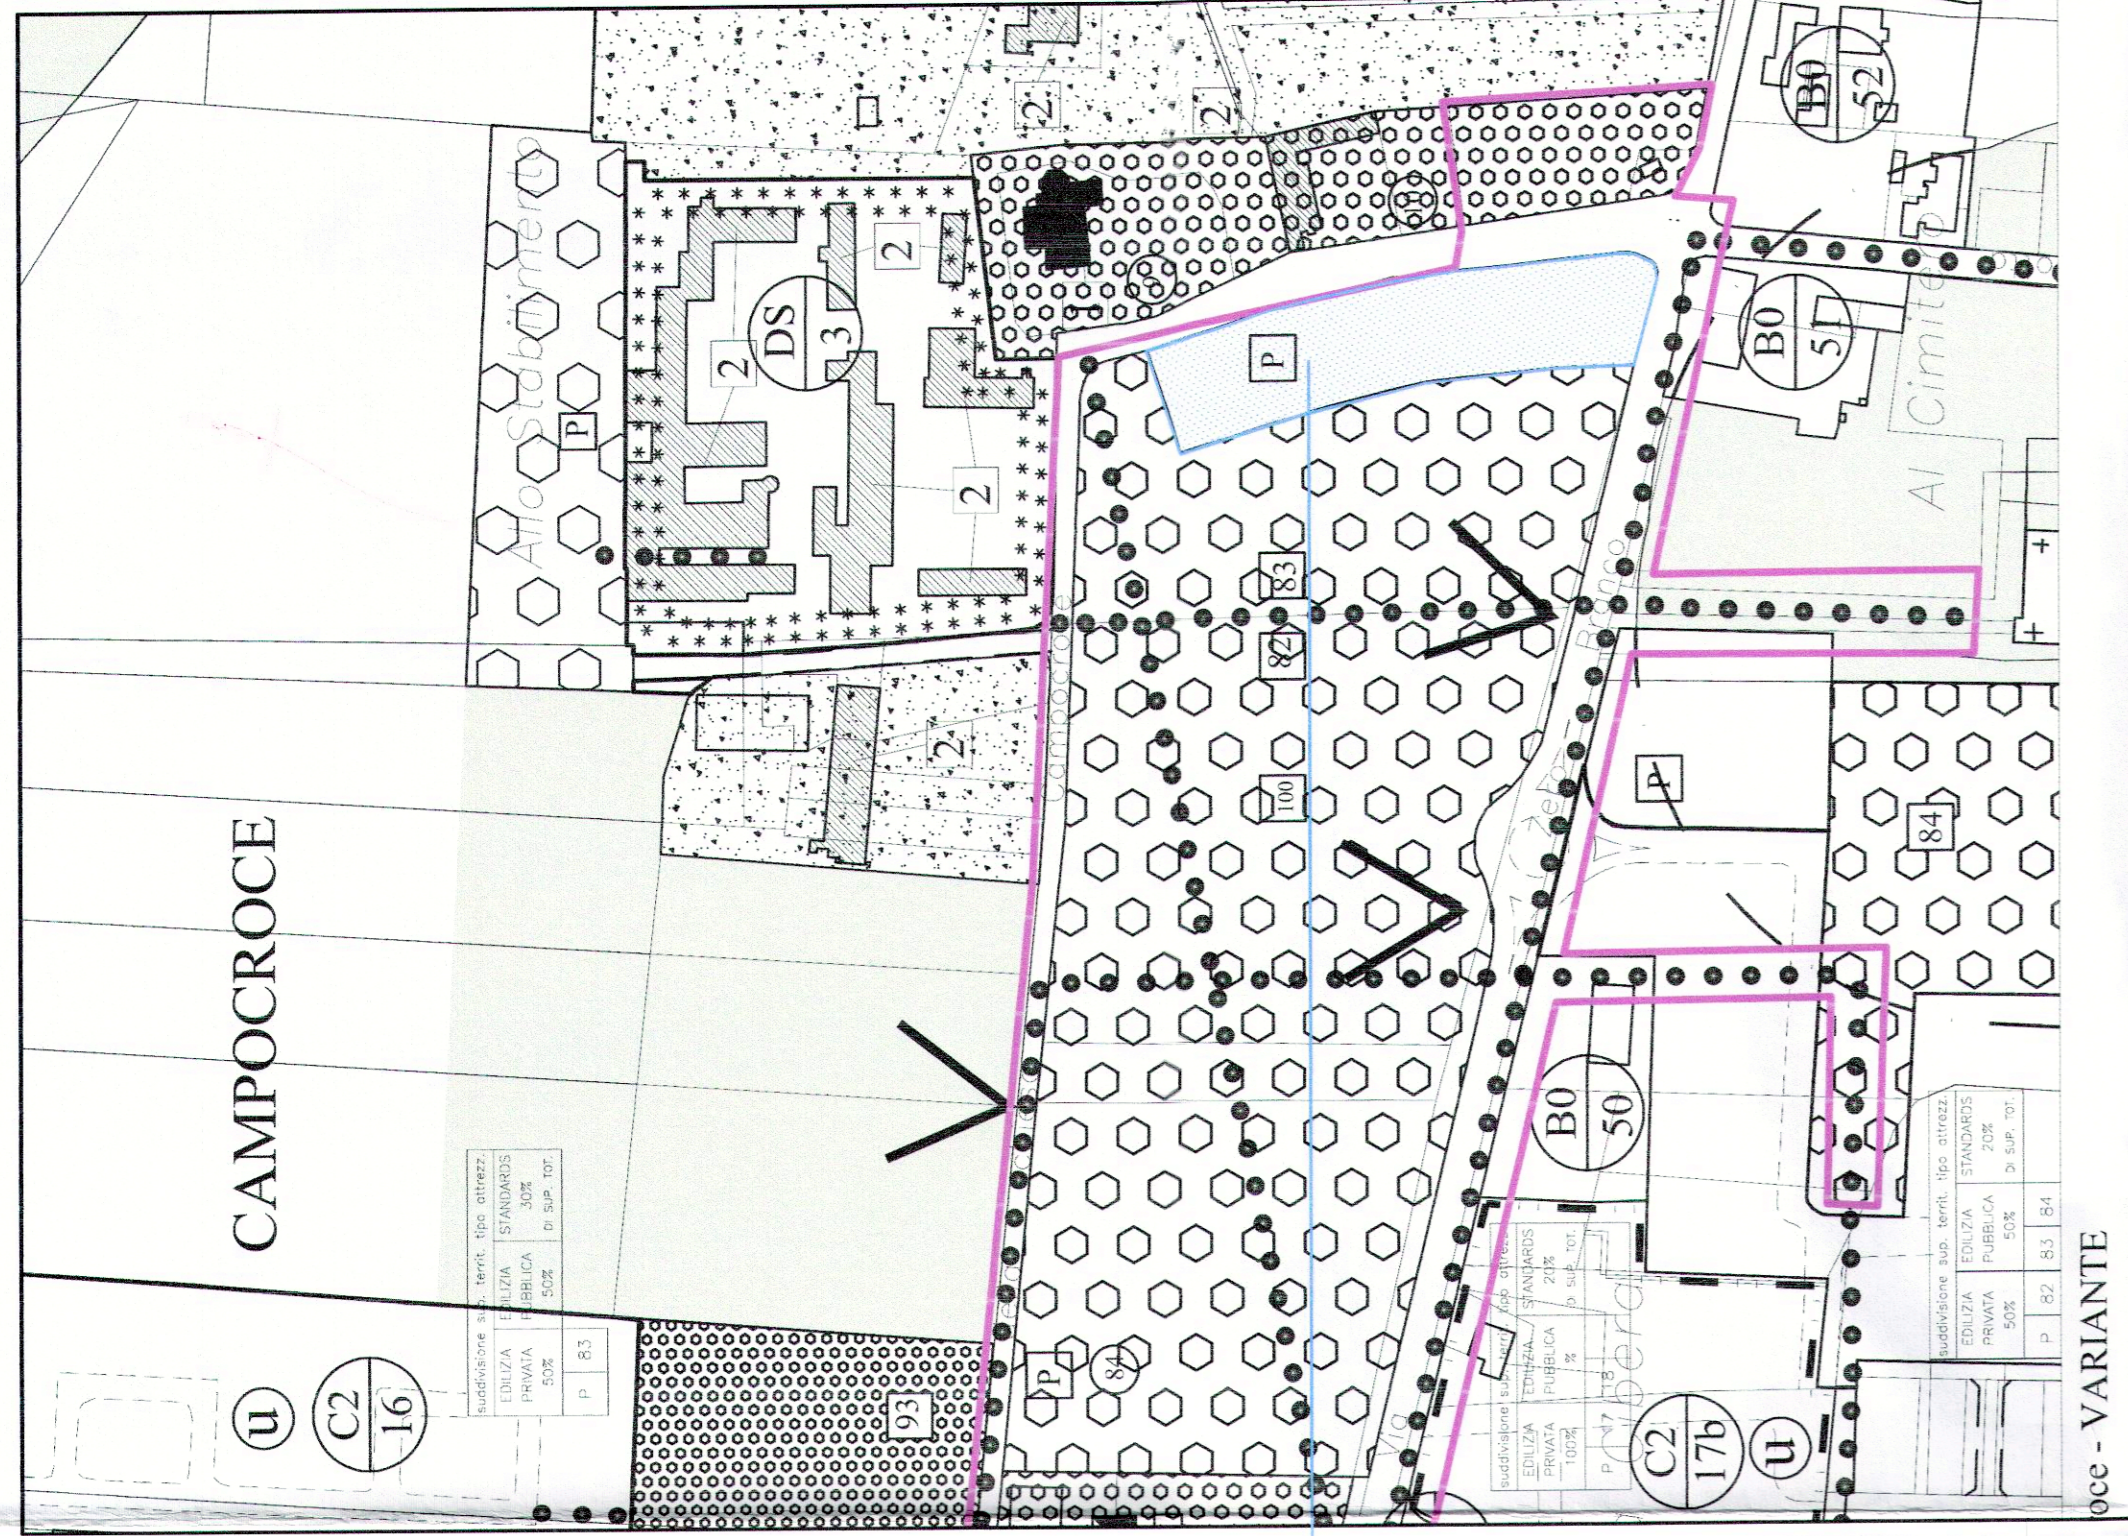


AREA FUORI AMBITO DEL PUA C2/16 DA CEDERE AL COMUNE DI MOGLIANO VENETO

Superficie area da cedere

ca. 3730,00 mq

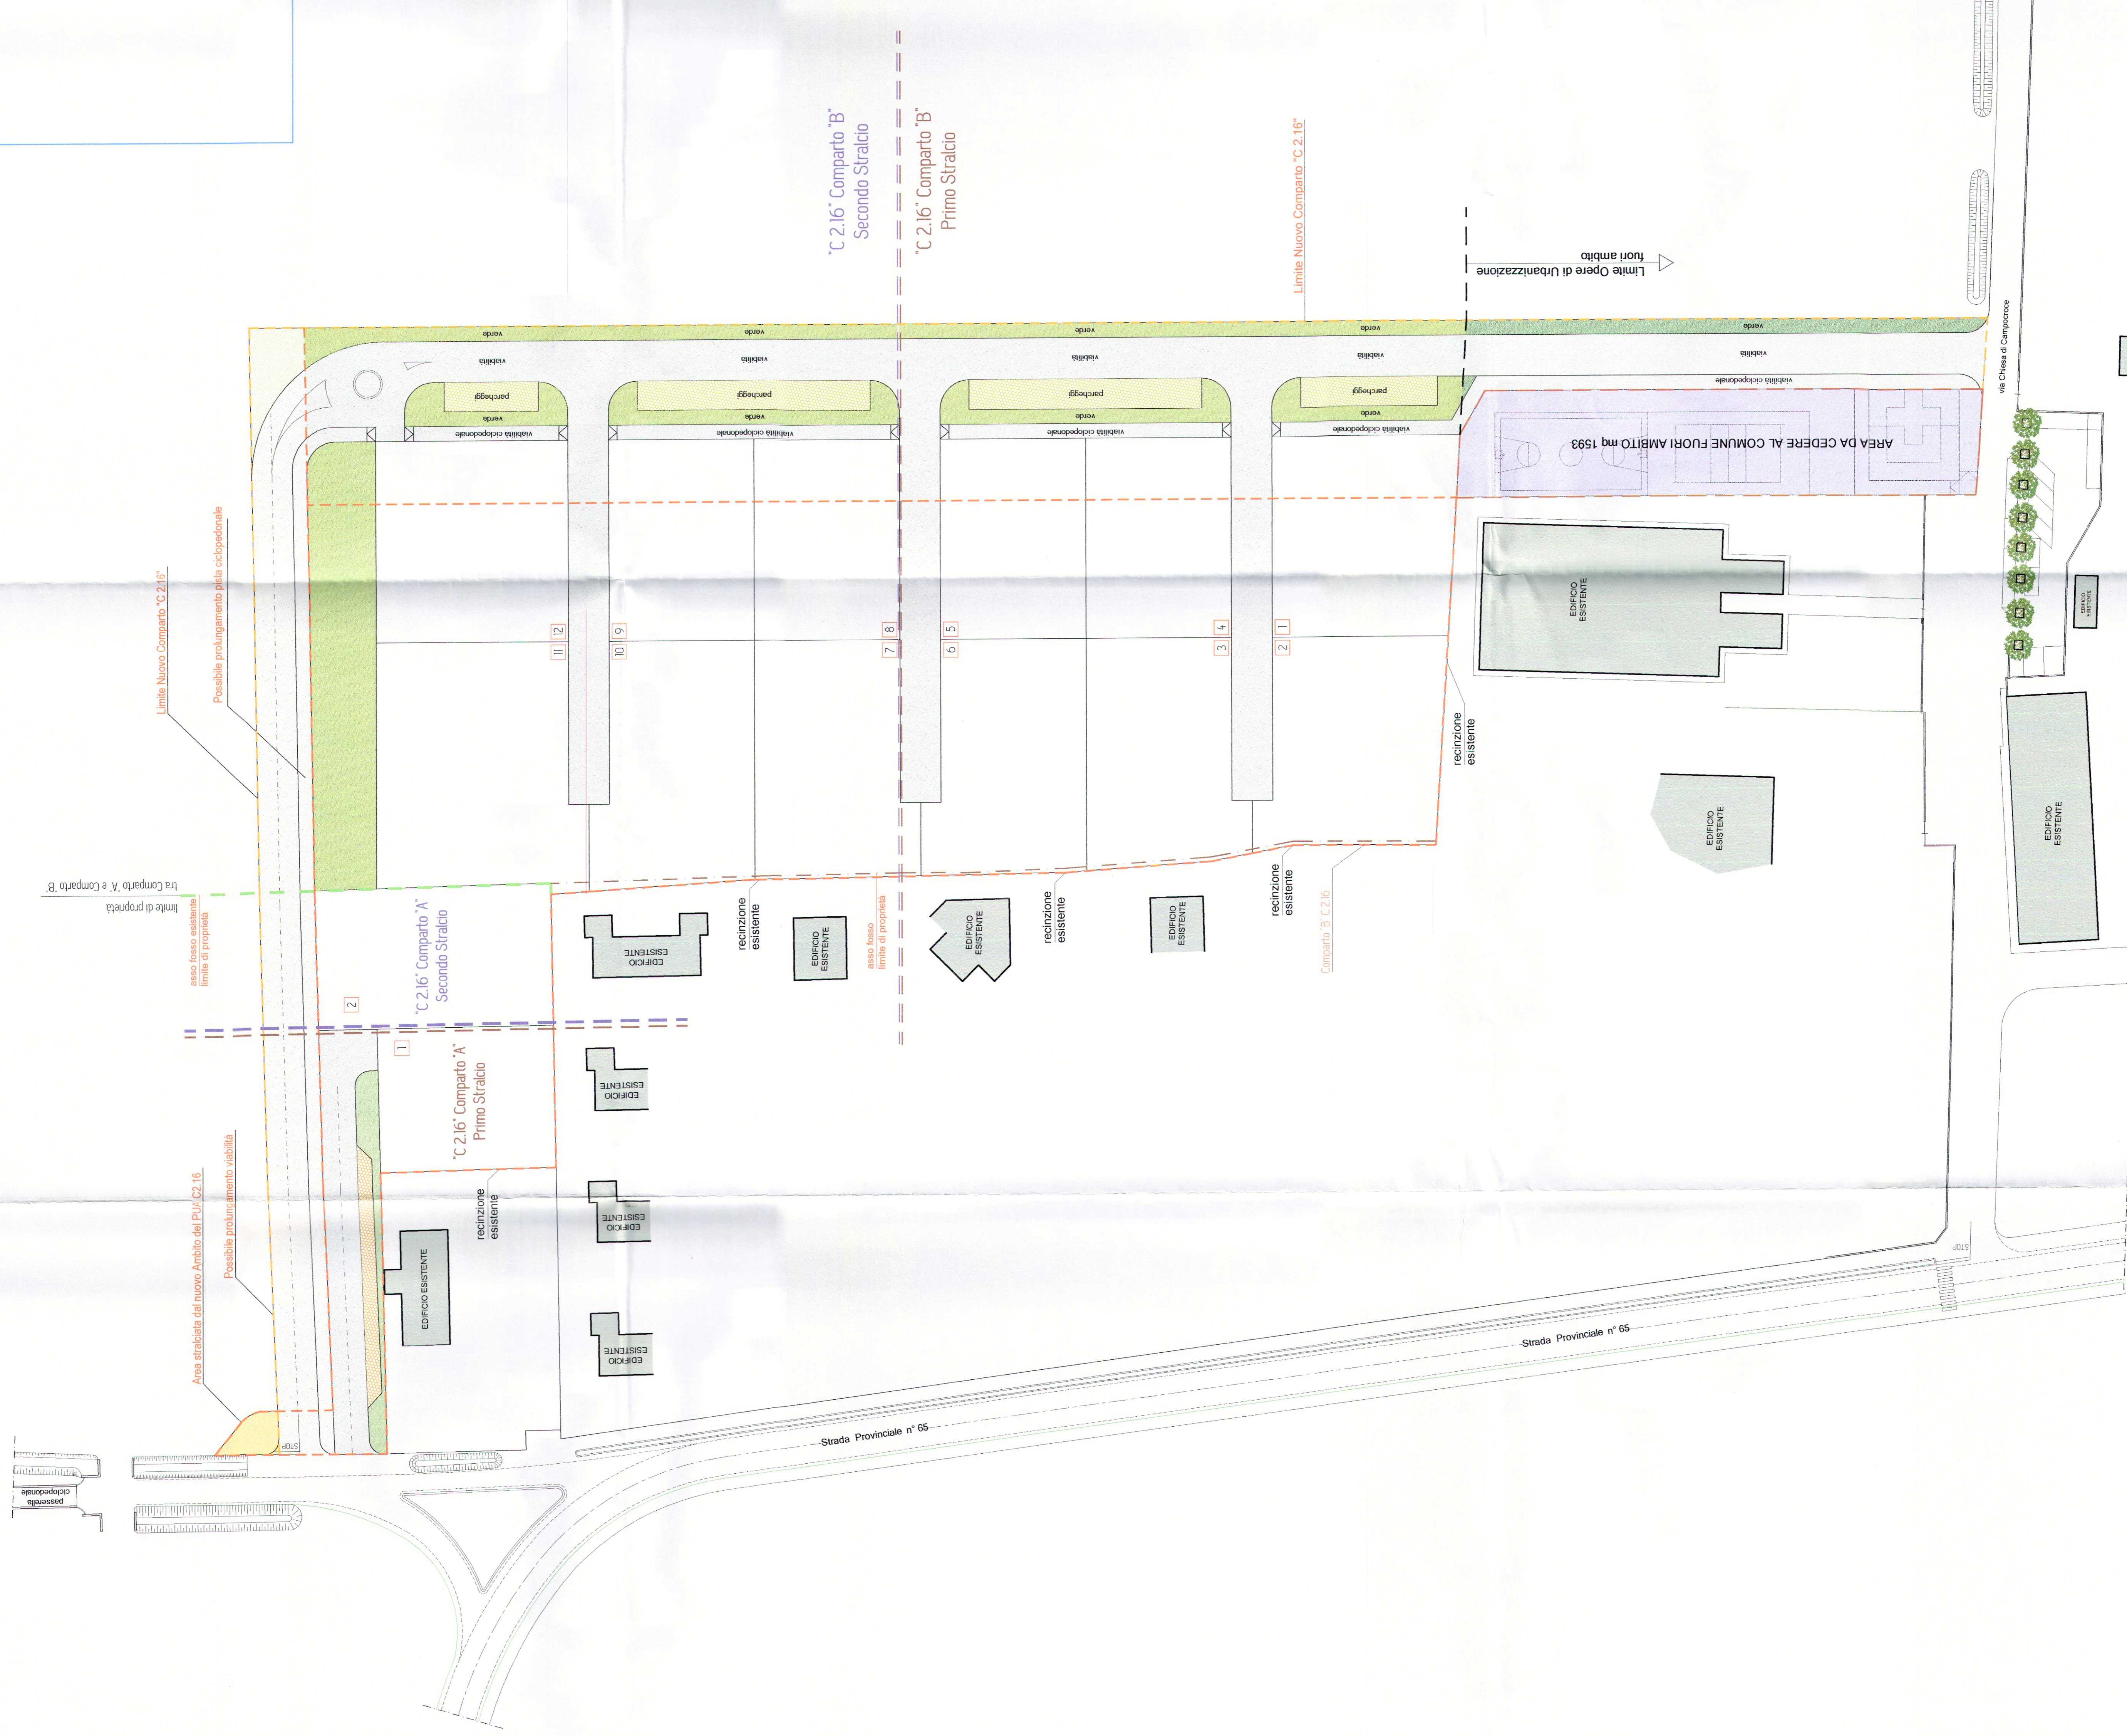

DEC - VARIANTI

AREE DA CEDERE COMPARTO "A"

	1° STRALCIO	2° STRALCIO
Verde	99,00 mq	0,00 mq
Area destinata a parcheggi	106,20 mq	0,00 mq
Viabilità	465,00 mq	0,00 mq

* N.B.: Le aree a standard del Comparto "A" vengono interamente ricavate all'interno del primo stralcio

AREE DA CEDERE COMPARTO "B"

	1° STRALCIO	2° STRALCIO
Verde	529,00 mq	1415,00 mq
Area destinata a parcheggi	315,00 mq	280,00 mq
Viabilità e percorso ciclopedonale	1915,00 mq	1590,00 mq

PUA C2/16 - OPERE FUORI AMBITO

Verde	222,00 mq
Viabilità e percorso ciclopedonale	867,00 mq

AREA DA CEDERE AL COMUNE FUORI AMBITO

Superficie	ca. 1593,00 mq
------------	----------------

* N.B.: Le esatte superfici da cedere al Comune di Mogliano Veneto verranno puntualmente individuate nel frazionamento futuro

Comune di Mogliano Veneto
03 MAR. 2015
Pia. n. C2/16
Esp. n. 62/16
F.M.S. n. 1593

COMUNE DI MOGLIANO VENETO - PROVINCIA DI TREVISO

PIANO URBANISTICO ATTUATIVO C2.16

comittente:	Società Sigra Cremona Vision S.r.l. Trevisan Clefde	data:	20/02/2015
elaborato:	Planimetria con individuazione aree da cedere al Comune	scala:	1:500

progettista: **architetto Roberto Mura**
via XX Settembre, 17/18/19 - 31044 Mogliano Veneto (TV)
tel. 0422/832017 - fax 0422/832018 - email: r.mura@muram.it

co-progettista: **architetto Roberto Mura**
via XX Settembre, 17/18/19 - 31044 Mogliano Veneto (TV)
tel. 0422/832017 - fax 0422/832018 - email: r.mura@muram.it

co-progettista: **Cremona Vision S.r.l.**
via XX Settembre, 17/18/19 - 31044 Mogliano Veneto (TV)
tel. 0422/832017 - fax 0422/832018 - email: r.mura@muram.it

co-progettista: **Sigra Trevisan Clefde**
via XX Settembre, 17/18/19 - 31044 Mogliano Veneto (TV)
tel. 0422/832017 - fax 0422/832018 - email: r.mura@muram.it

co-progettista: **Urbanistica Clefde**

