
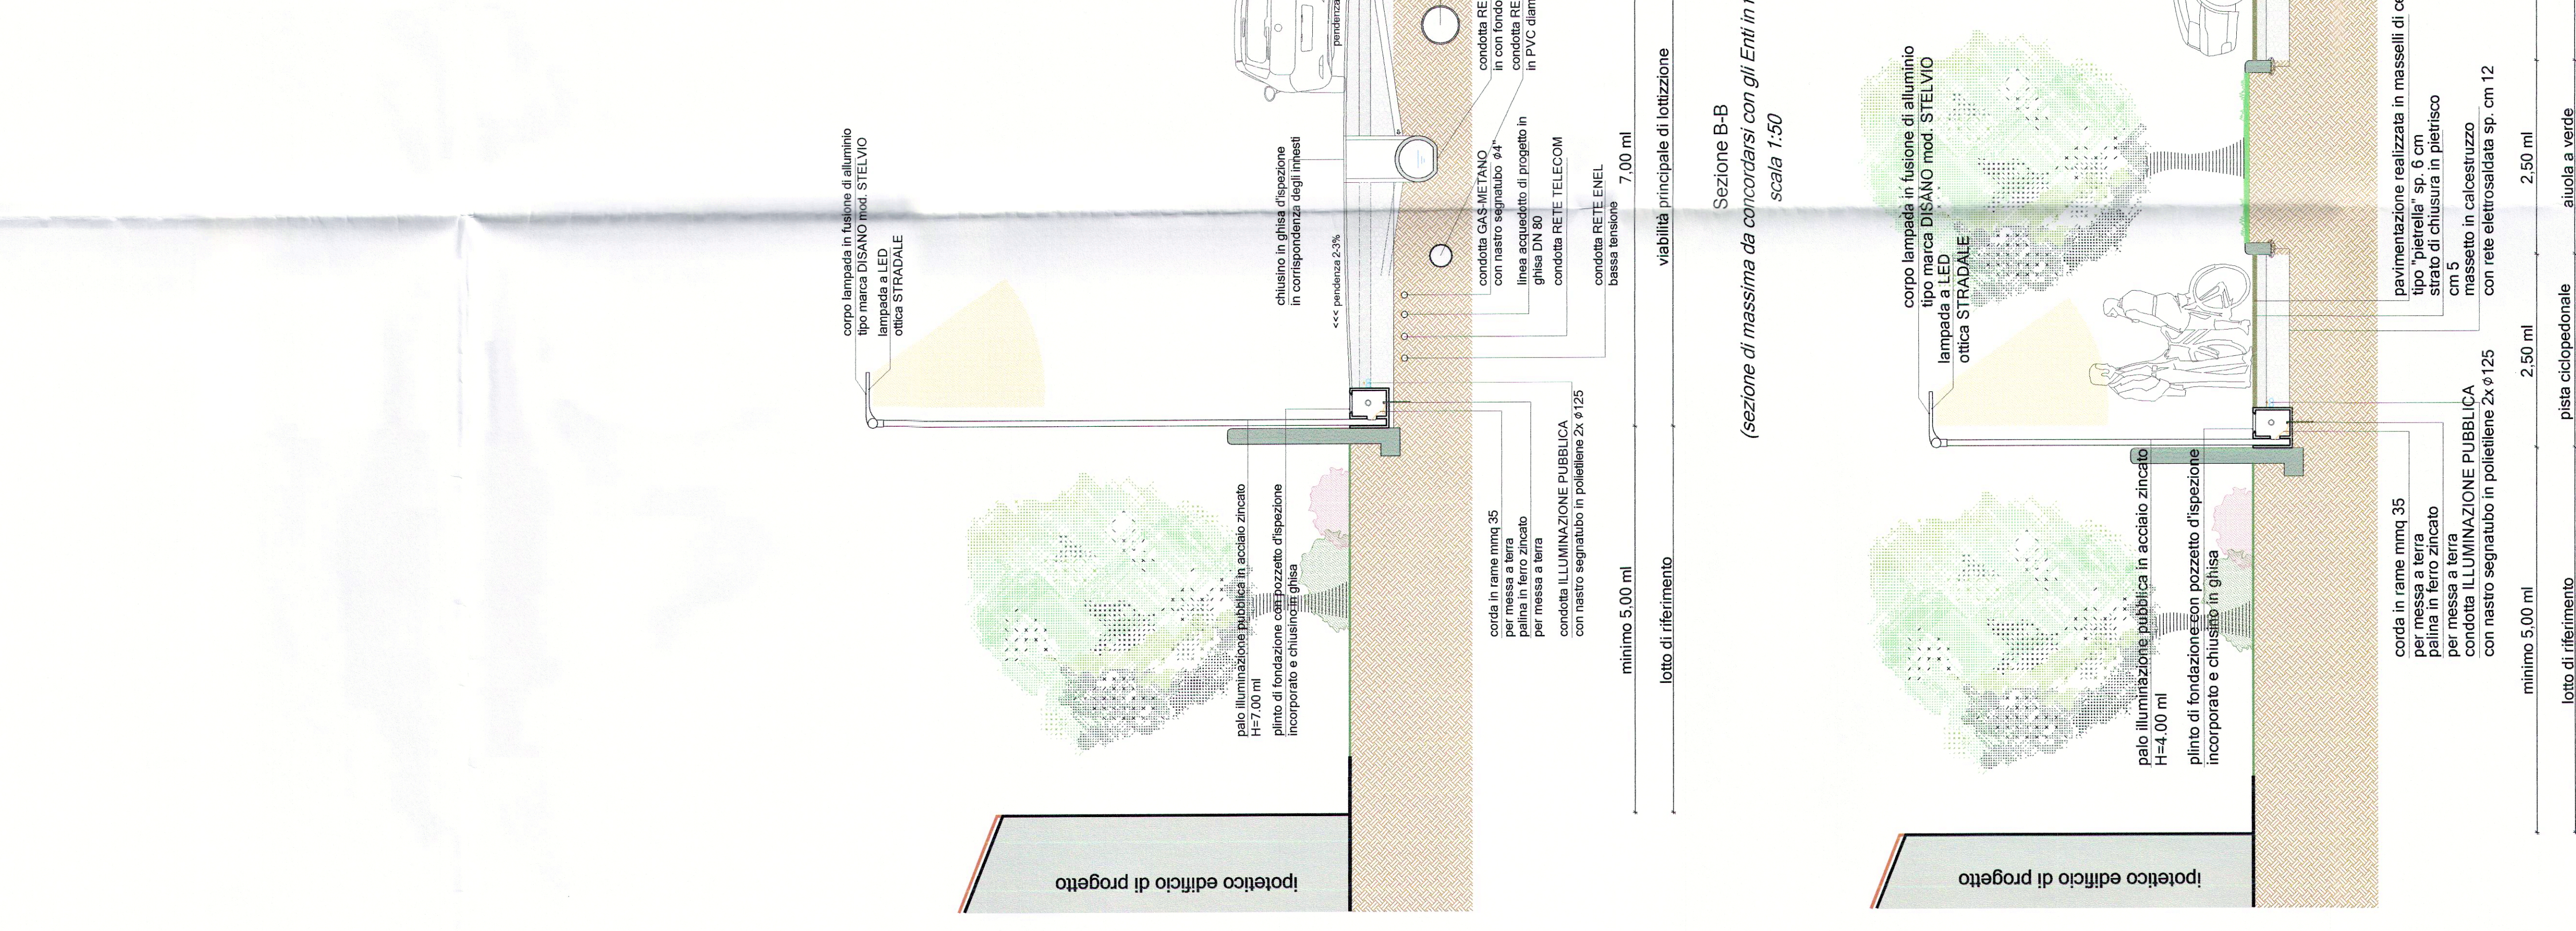
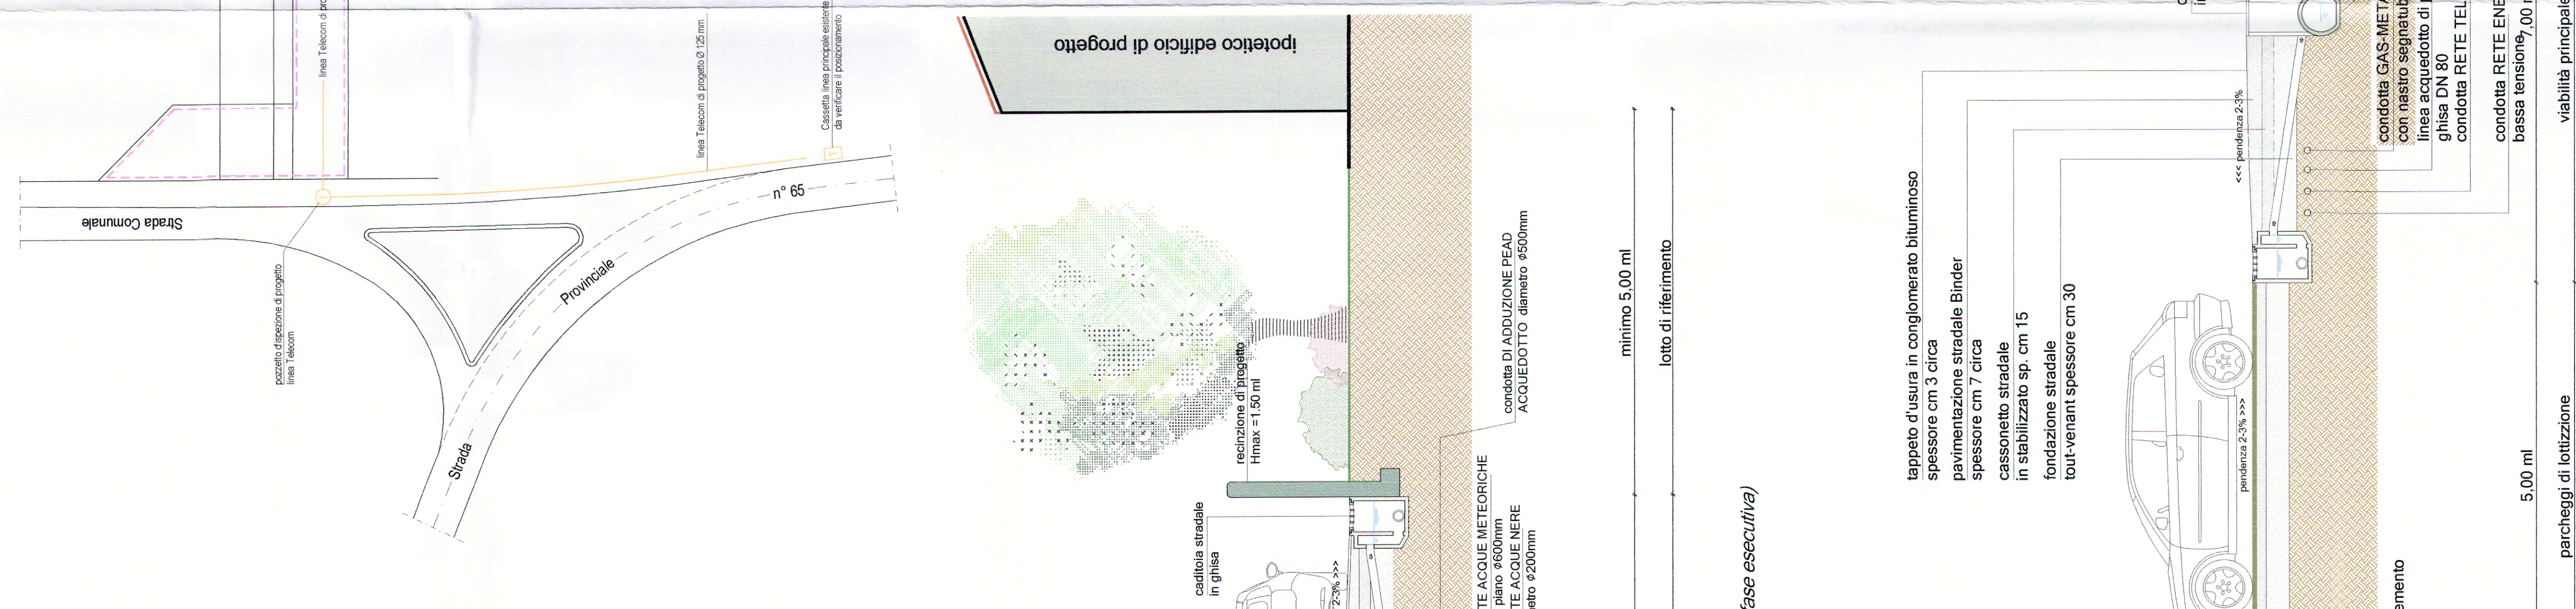
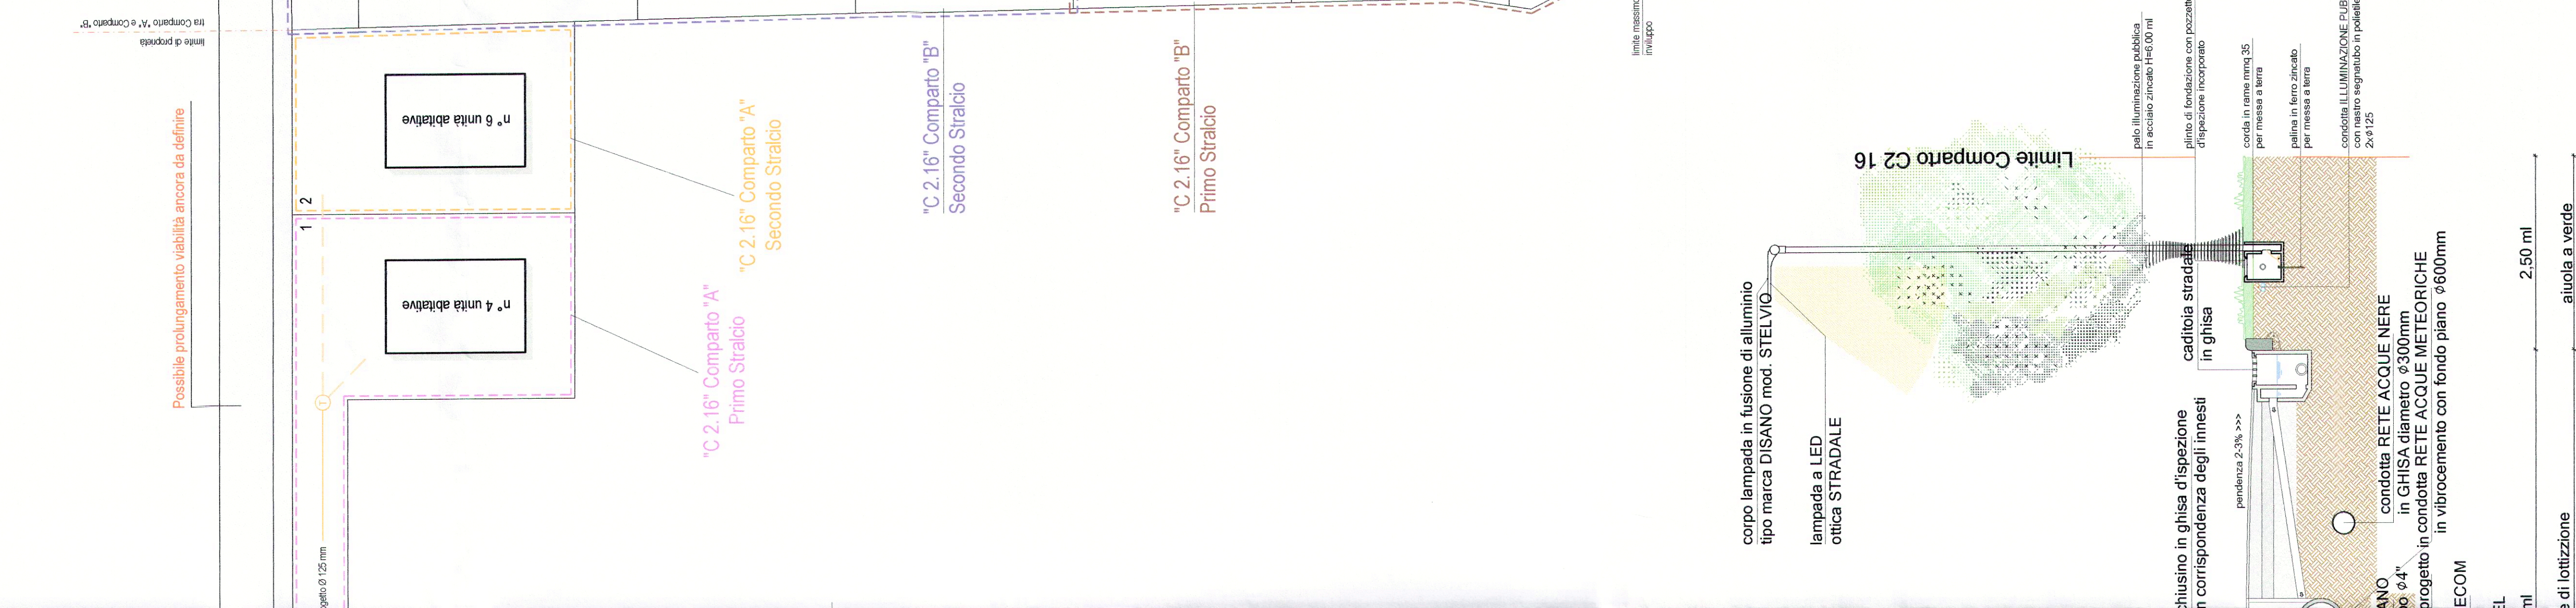


LEGENDA RETE TECNOLOGICA TELECOM	
	LINEA TELECOM DI PROGETTO - 125mm
	LINEA DI PROGETTO ALLACCO PRIVATO - 125mm
	POZZETTO D'ISPEZIONE DI PROGETTO
	CASSETTA DI DERIVAZIONE LINEE ESISTENTE

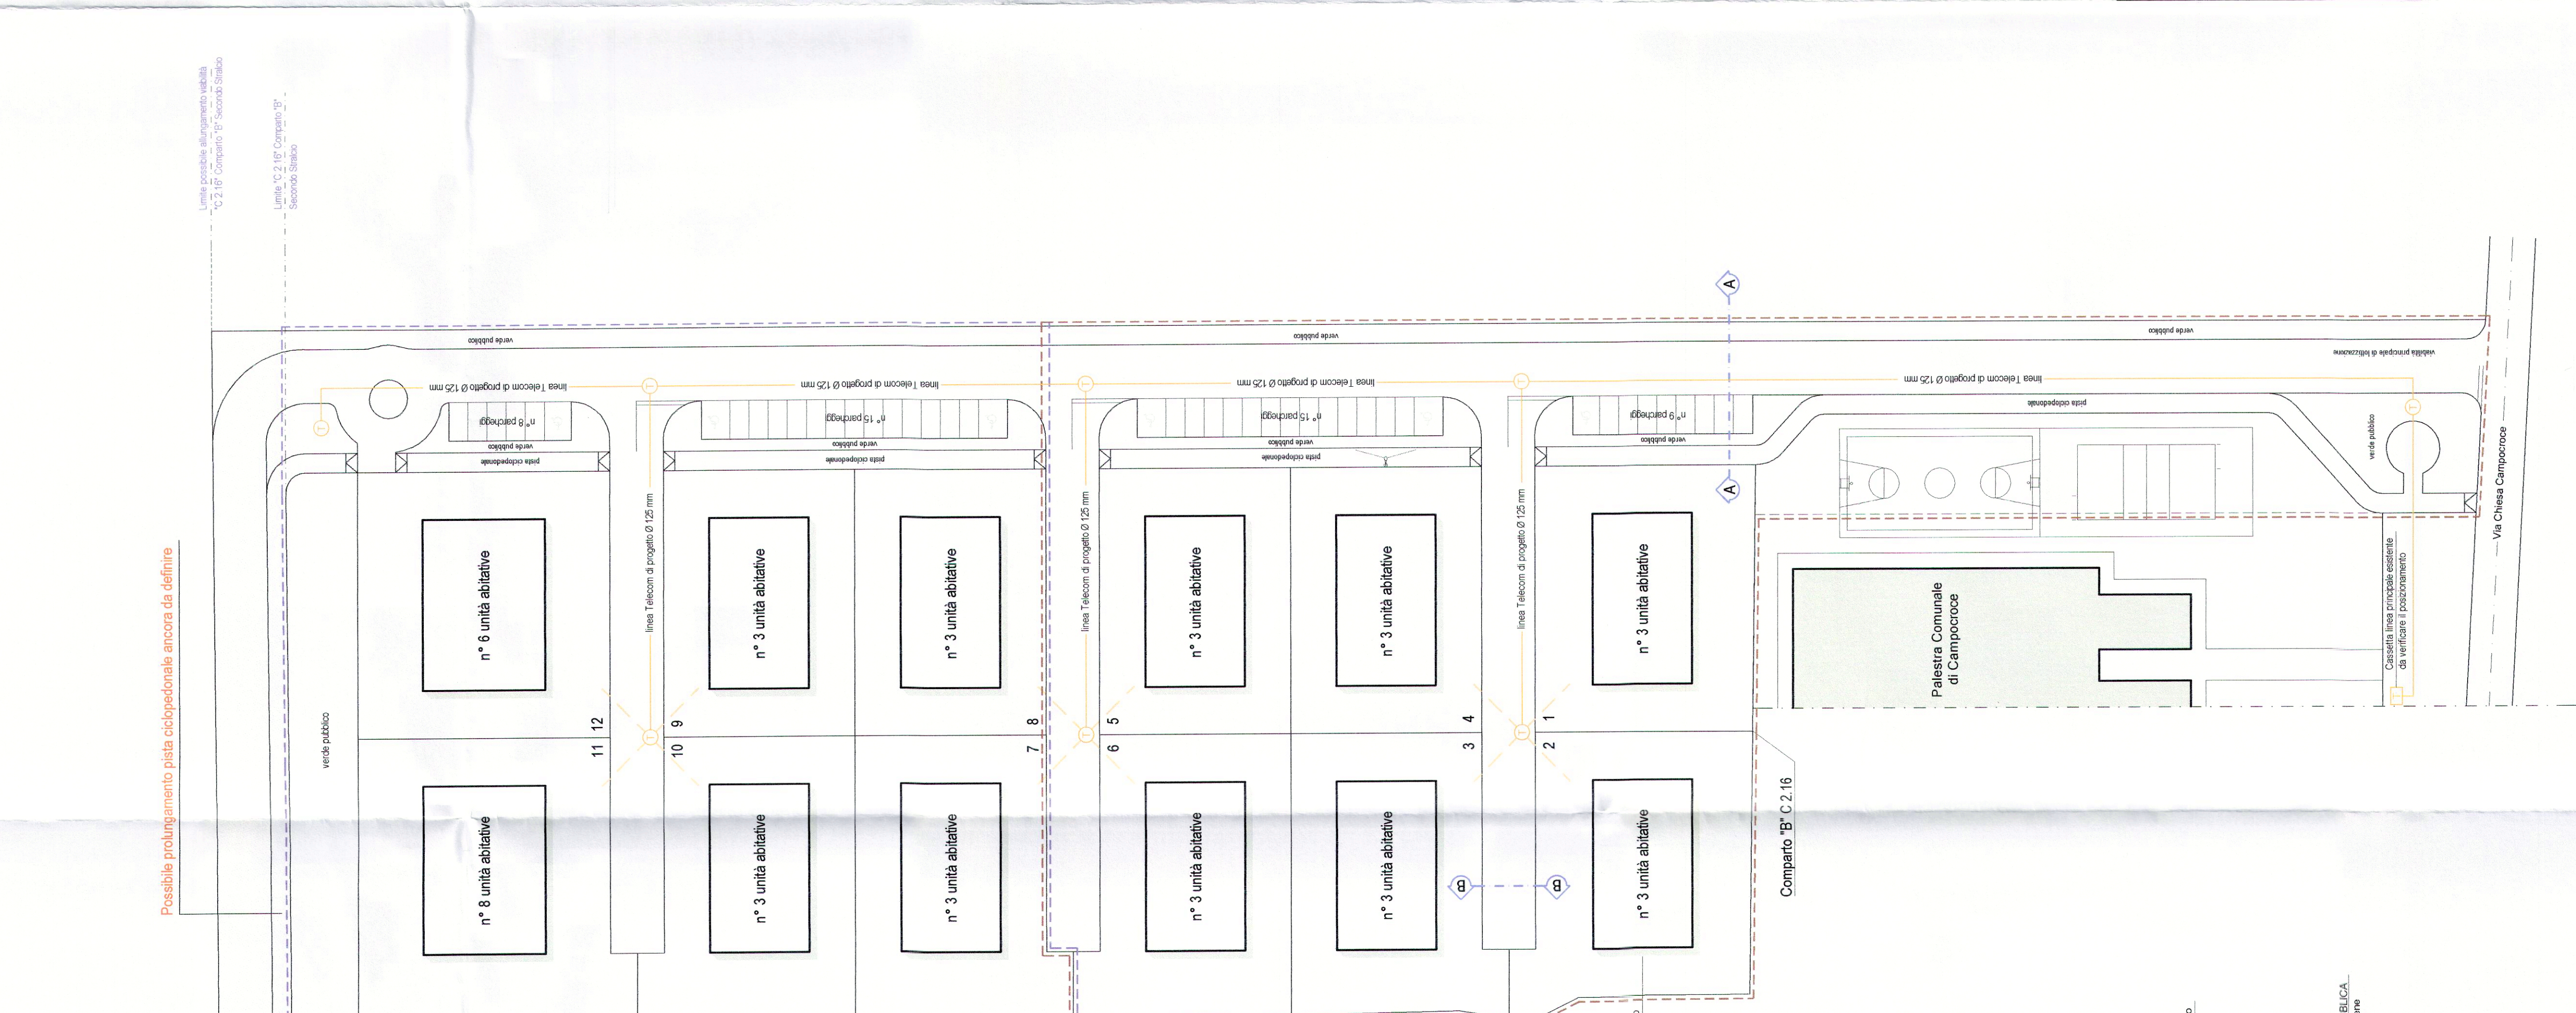

COMUNE DI MOGLIANO VENETO - PROVINCIA DI TREVISO

PIANO URBANISTICO ATTUATIVO C2.16

data: 20/02/2015

scale: 1:500


laboratori: Cremona Vision S.r.l. Trevisan Ciede

Scheda n°:

progetto: Cremona Vision S.r.l. Via Venezia 10 - 31044 Mogliano Veneto (TV)

autorizzazio: Cremona Vision S.r.l. Via Venezia 10 - 31044 Mogliano Veneto (TV)

progettista: Cremona Vision S.r.l. Via Venezia 10 - 31044 Mogliano Veneto (TV)

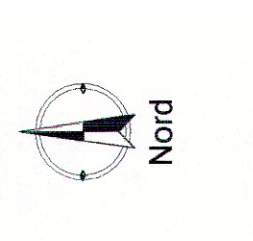

Planimetria Ambito Comparto C2.16 scala 1:500

Sezione A-A
(sezione di massima da concordarsi con gli Enti in fase esecutiva)
scala 1:50

Sezione B-B
(sezione di massima da concordarsi con gli Enti in fase esecutiva)
scala 1:50