


n. triangolo	lunghezza lati			semiperimetro	area
	a	b	c	s	A
1	6,00	1,58	6,15	6,87	4,73
2	6,15	79,80	80,94	83,45	242,94
3	39,00	46,79	25,78	55,79	502,70
4	46,79	42,56	18,69	54,02	397,62
5	25,78	48,22	40,81	57,41	526,06
6	26,90	24,11	14,78	32,89	177,16
7	14,78	12,86	23,59	25,61	84,65
8	23,59	10,38	19,72	26,85	101,34
9	19,72	13,01	14,83	23,78	96,44
10	13,01	7,61	8,70	14,66	31,92
11	7,61	7,29	9,29	12,09	27,04
12	18,55	42,56	46,14	53,63	394,75
13	46,14	54,17	46,01	73,16	1009,64
14	54,17	33,29	46,42	66,94	768,39
15	46,42	31,74	58,27	68,22	734,37
16	58,27	0,84	57,78	58,44	19,62
17	57,78	47,04	36,57	70,69	858,43
18	36,57	31,85	49,95	59,18	581,21
19	49,95	3,35	47,26	50,28	48,40
20	47,26	6,93	41,97	48,08	99,65
21	41,97	7,58	36,62	43,09	105,01
22	36,62	17,34	28,88	41,42	245,09
23	28,88	4,38	28,39	30,82	62,08
24	28,39	0,84	28,37	28,80	11,85
25	28,37	0,84	28,32	28,76	11,82
26	0,17	0,15	0,08	0,20	0,01
27	0,15	18,69	18,55	18,69	0,57
					<b>7143,45</b>

I triangoli n° 24 e 25 corrispondono alla particella 1323 che viene esclusa dal P.d.L:  
 11,85 mq + 11,82 mq = **23,67 mq**  
 che corrisponde allo 0,3313 % di 7143,45 mq (St)  
**Superficie territoriale = 7143,45 mq - 23,67 mq = 7119,78 mq**

LEGENDA

 = AREA ESCLUSA DALL'INTERVENTO

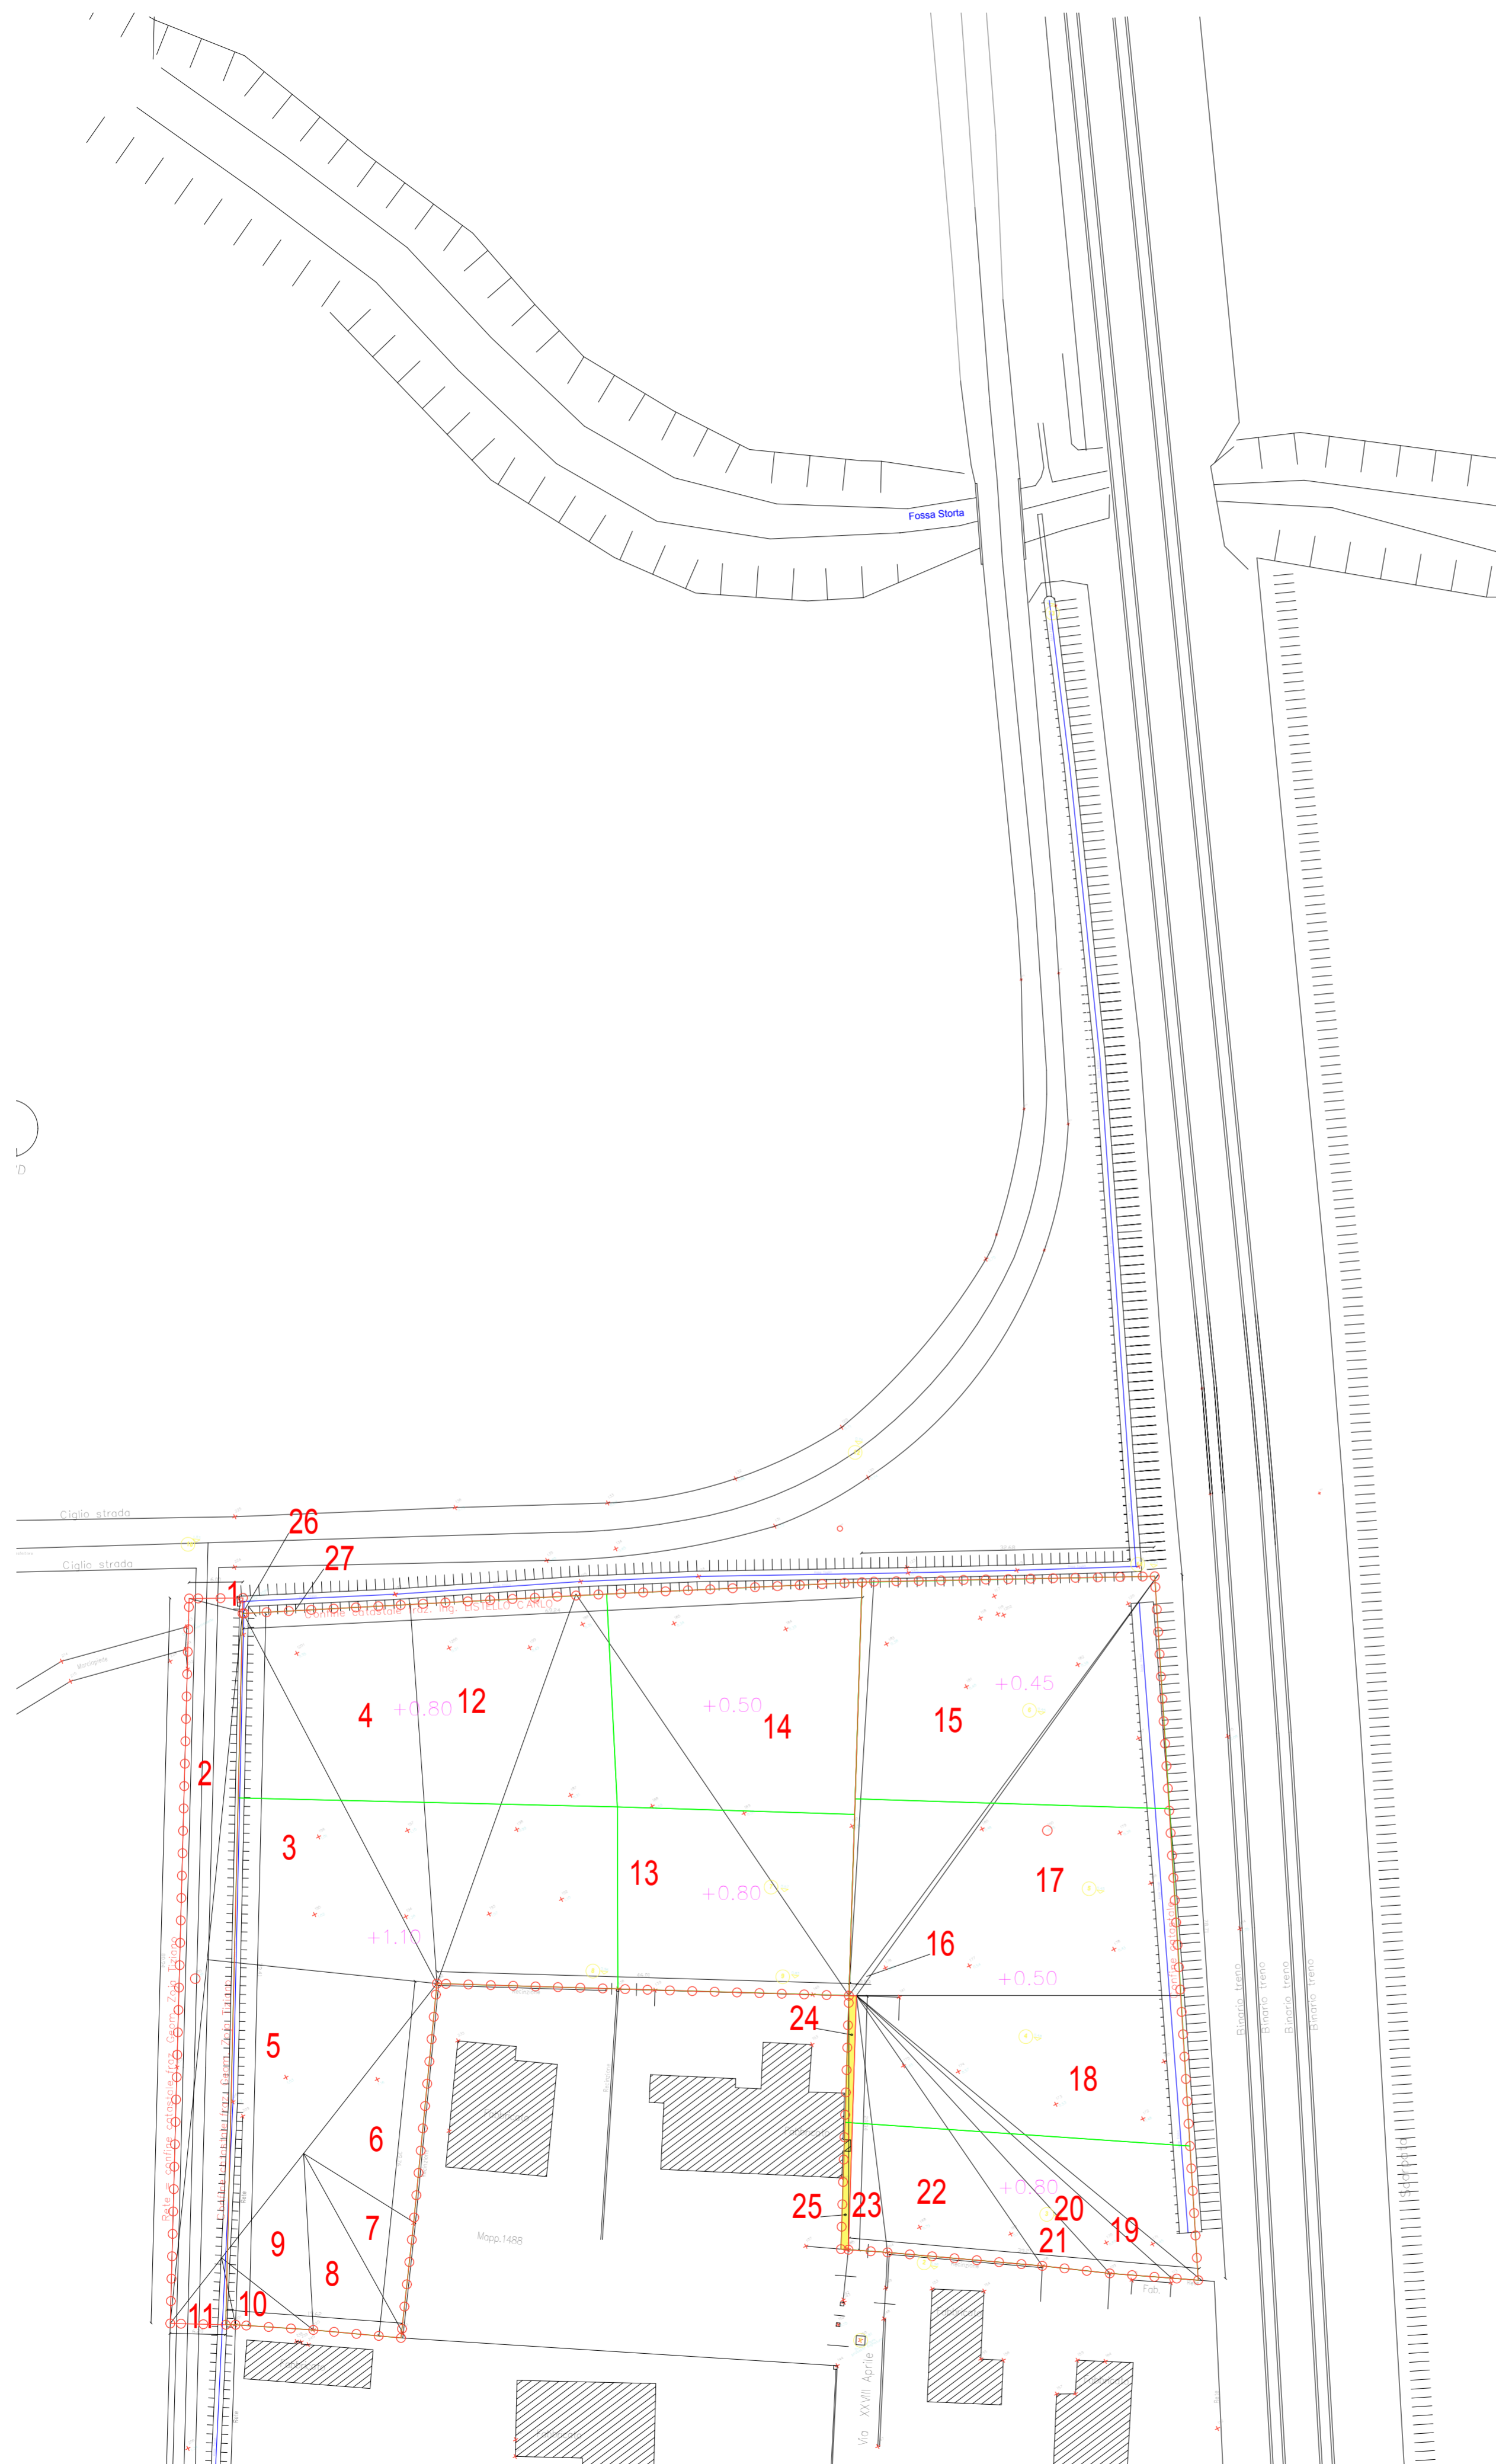

Comune di  
Mogliano Veneto

Committenti  
**FILIPPO Mauro**  
 Via XXVIII Aprile, 89 - Mogliano Veneto (TV)  
 Cod. Fisc. FLPMRA77R2ZG244E  
**FILIPPO Umberto**  
 Via XXVIII Aprile, 89 - Mogliano Veneto (TV)  
 Cod. Fisc. FLPMRT34P12G317V  
**M.M. Immobiliare Castellana S.r.l.**  
 Via Giotto, 1 - Mestre (VE)  
 P.Iva. 02594120277


Foglio 30 - Particella 2745, 2746, 2804, 2805, 2806, 2807

Progetto

**PIANO DI LOTIZZAZIONE C2/36**

**Rilievo planialtimetrico - Stato di fatto**

Progettisti

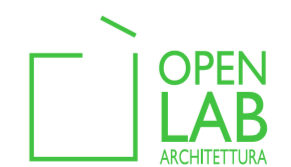 **OPEN LAB**  
ARCHITETTURA

via S. Venier 27/b  
 30020 Marcon (VE)  
 tel +39 041 595.84.03  
 fax +39 041 595.05.81  
 webfax +39 02 700.423.589  
 info@openlabarchitettura.it  
 www.openlabarchitettura.it

Progettista: Arch. Roberto Maguolo

Scala **1:500**  
 Data **18/07/2012**

Tav. **03**