


LEGENDA

- NERA — linea fognature nere di progetto - Ghisa DN 250
- allacci alle utenze - Gres o PVC Dn 200
- camerette monolitiche di ispezione tipo Europa Ø 1000
- ▲ impianto di sollevamento

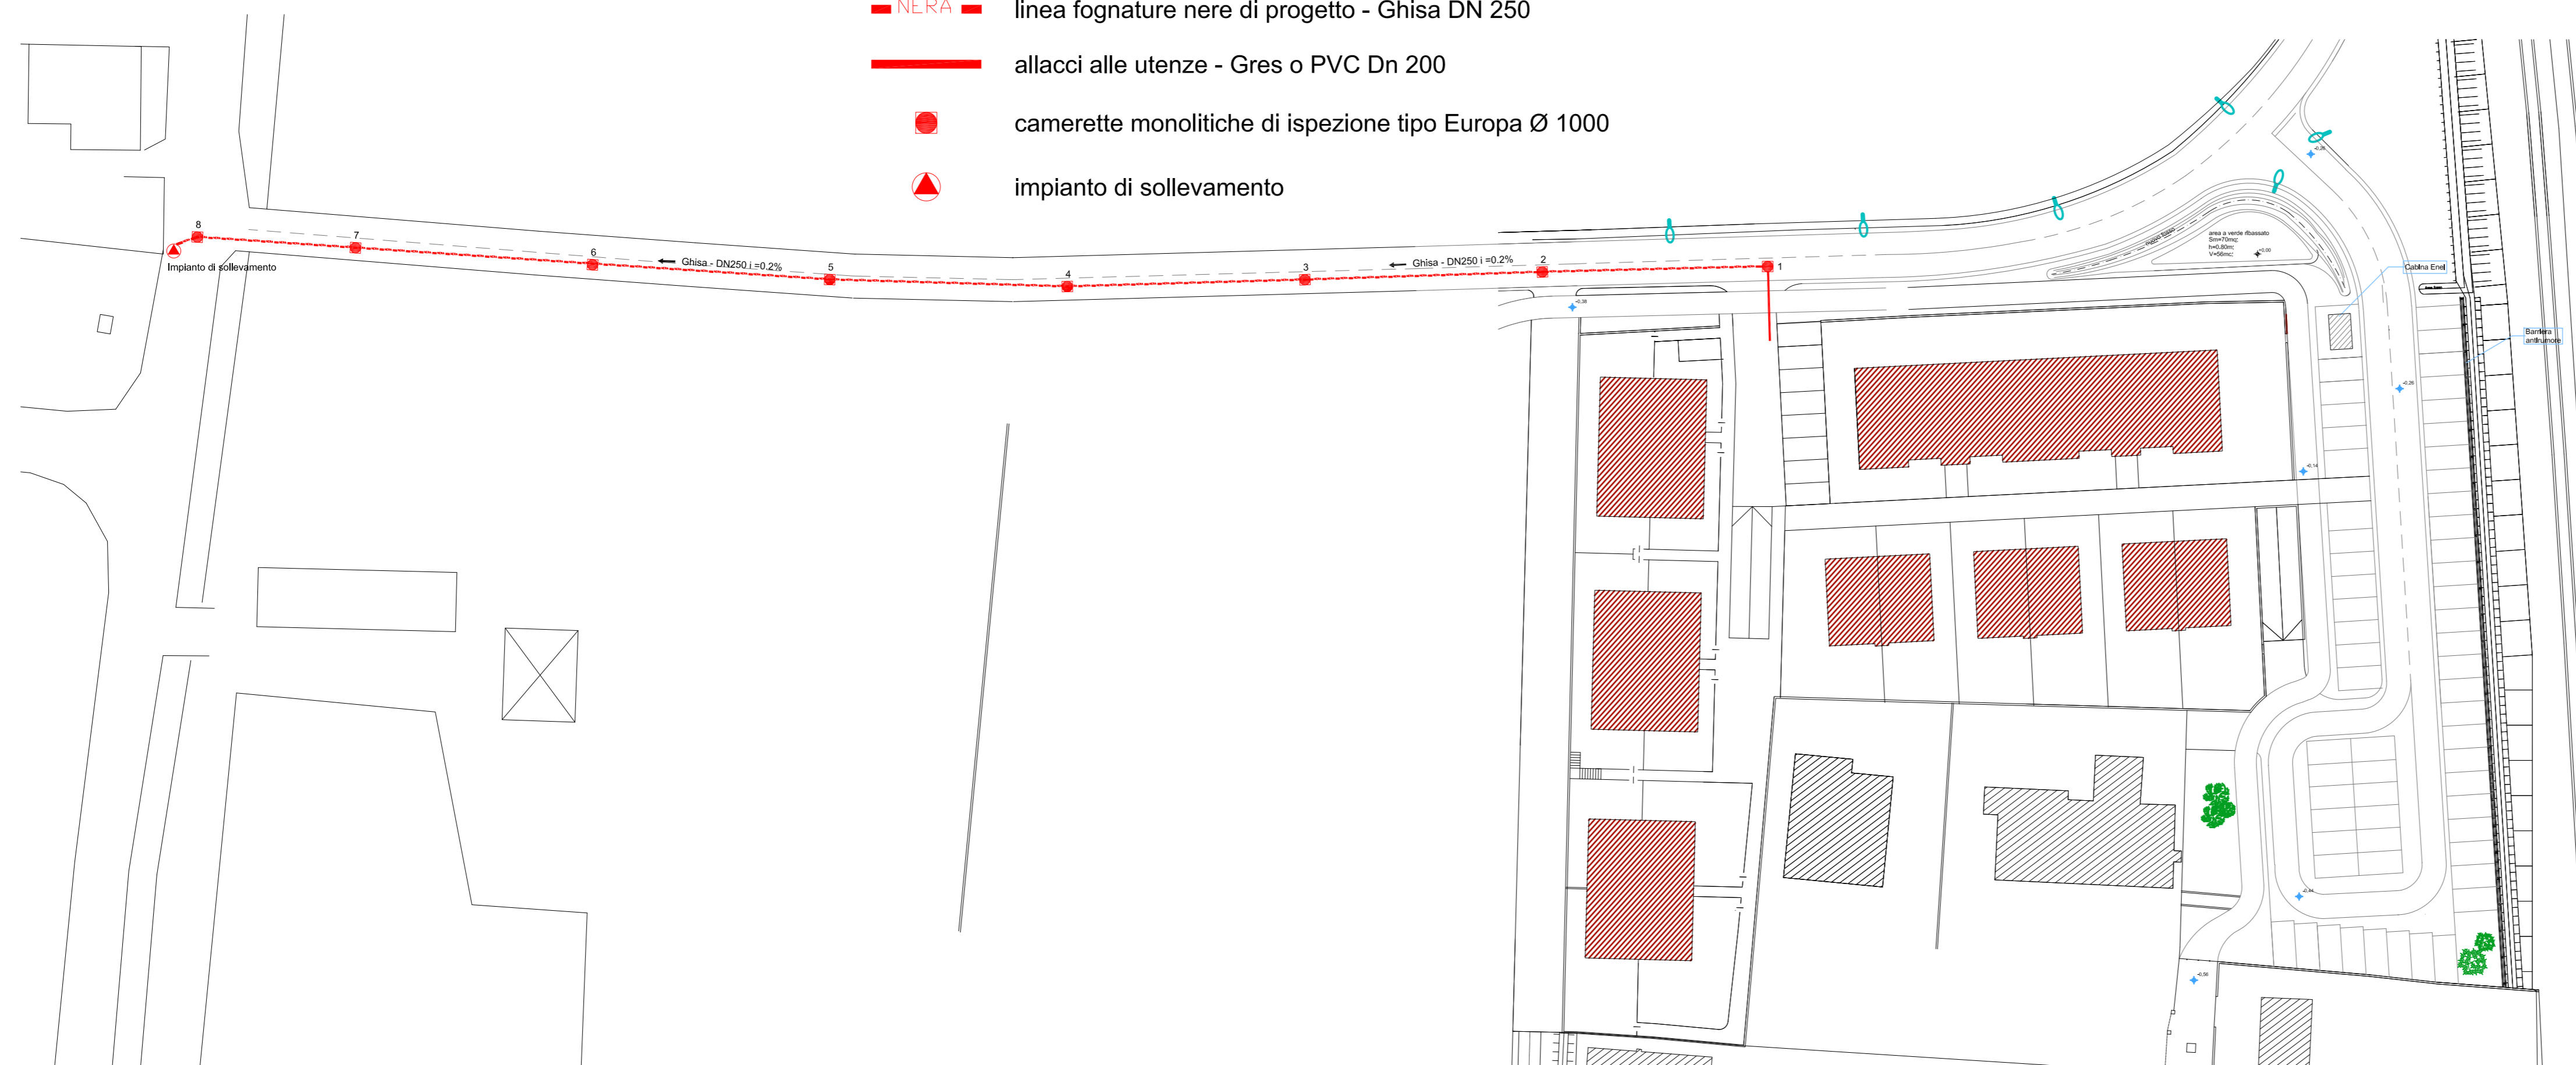

Comune di
Mogliano Veneto

Committenti
FILIPPO Mauro
Via XXVIII Aprile, 89 - Mogliano Veneto (TV)
Cod. Fisc. FLPMRA77R220244E

FILIPPO Umberto
Via XXVIII Aprile, 89 - Mogliano Veneto (TV)
Cod. Fisc. FLPMRT34P126317V

M.M. Immobiliare Castellano S.r.l.
Via Giotta, 1 - Mestre (VE)
P.Iva. 02594120277

Foglio 30 - Particella 2745, 2746, 2804,
2805, 2806, 2807

Progetto
PIANO DI LOTIZZAZIONE C2/36

Planimetria sottoservizi
rete acque nere

Progettisti



Via S. Venier 27/b
30020 Marcon (VE)
tel +39 041 595.84.03
fax +39 041 595.05.91
webfax +39 02 700.423.589
info@openlabarchitetura.it
www.openlabarchitetura.it

Progettista: Arch. Roberto Maguolo

Scala 1:500 | Tav. 15
Data 18/07/2012