

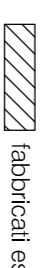
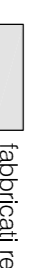

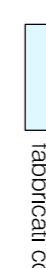


- RETE TELECOM**
-  ambito 10 MC
 -  linea telecom
 -  fabbricati esistenti, almeno di dell'ambito
 -  fabbricati residenziali
 -  fabbricati commerciali
 -  fabbricati direzionali

LEGENDA

giorgio pradella architetto

Via Agnello 17
31021 Mogliano Veneto - TV
tel: 0422/461111
email: gpradella@pradella.it
pec: gpradella@pradella.it

proprietà
IMMORALE S.p.A.
AMMINISTRAZIONE COMUNALE DI MOGLIANO VENETO S.r.l.
comune
MOGLIANO VENETO (TV)
via Roma - via Selve
10100 - mapprati 49-589-680 - 1999-2075-2076-2097-2098
oggetto
2 variante al Piano di Recupero
Comparto 10 MC approvato con D.G.C. 85/2011

tavola

7

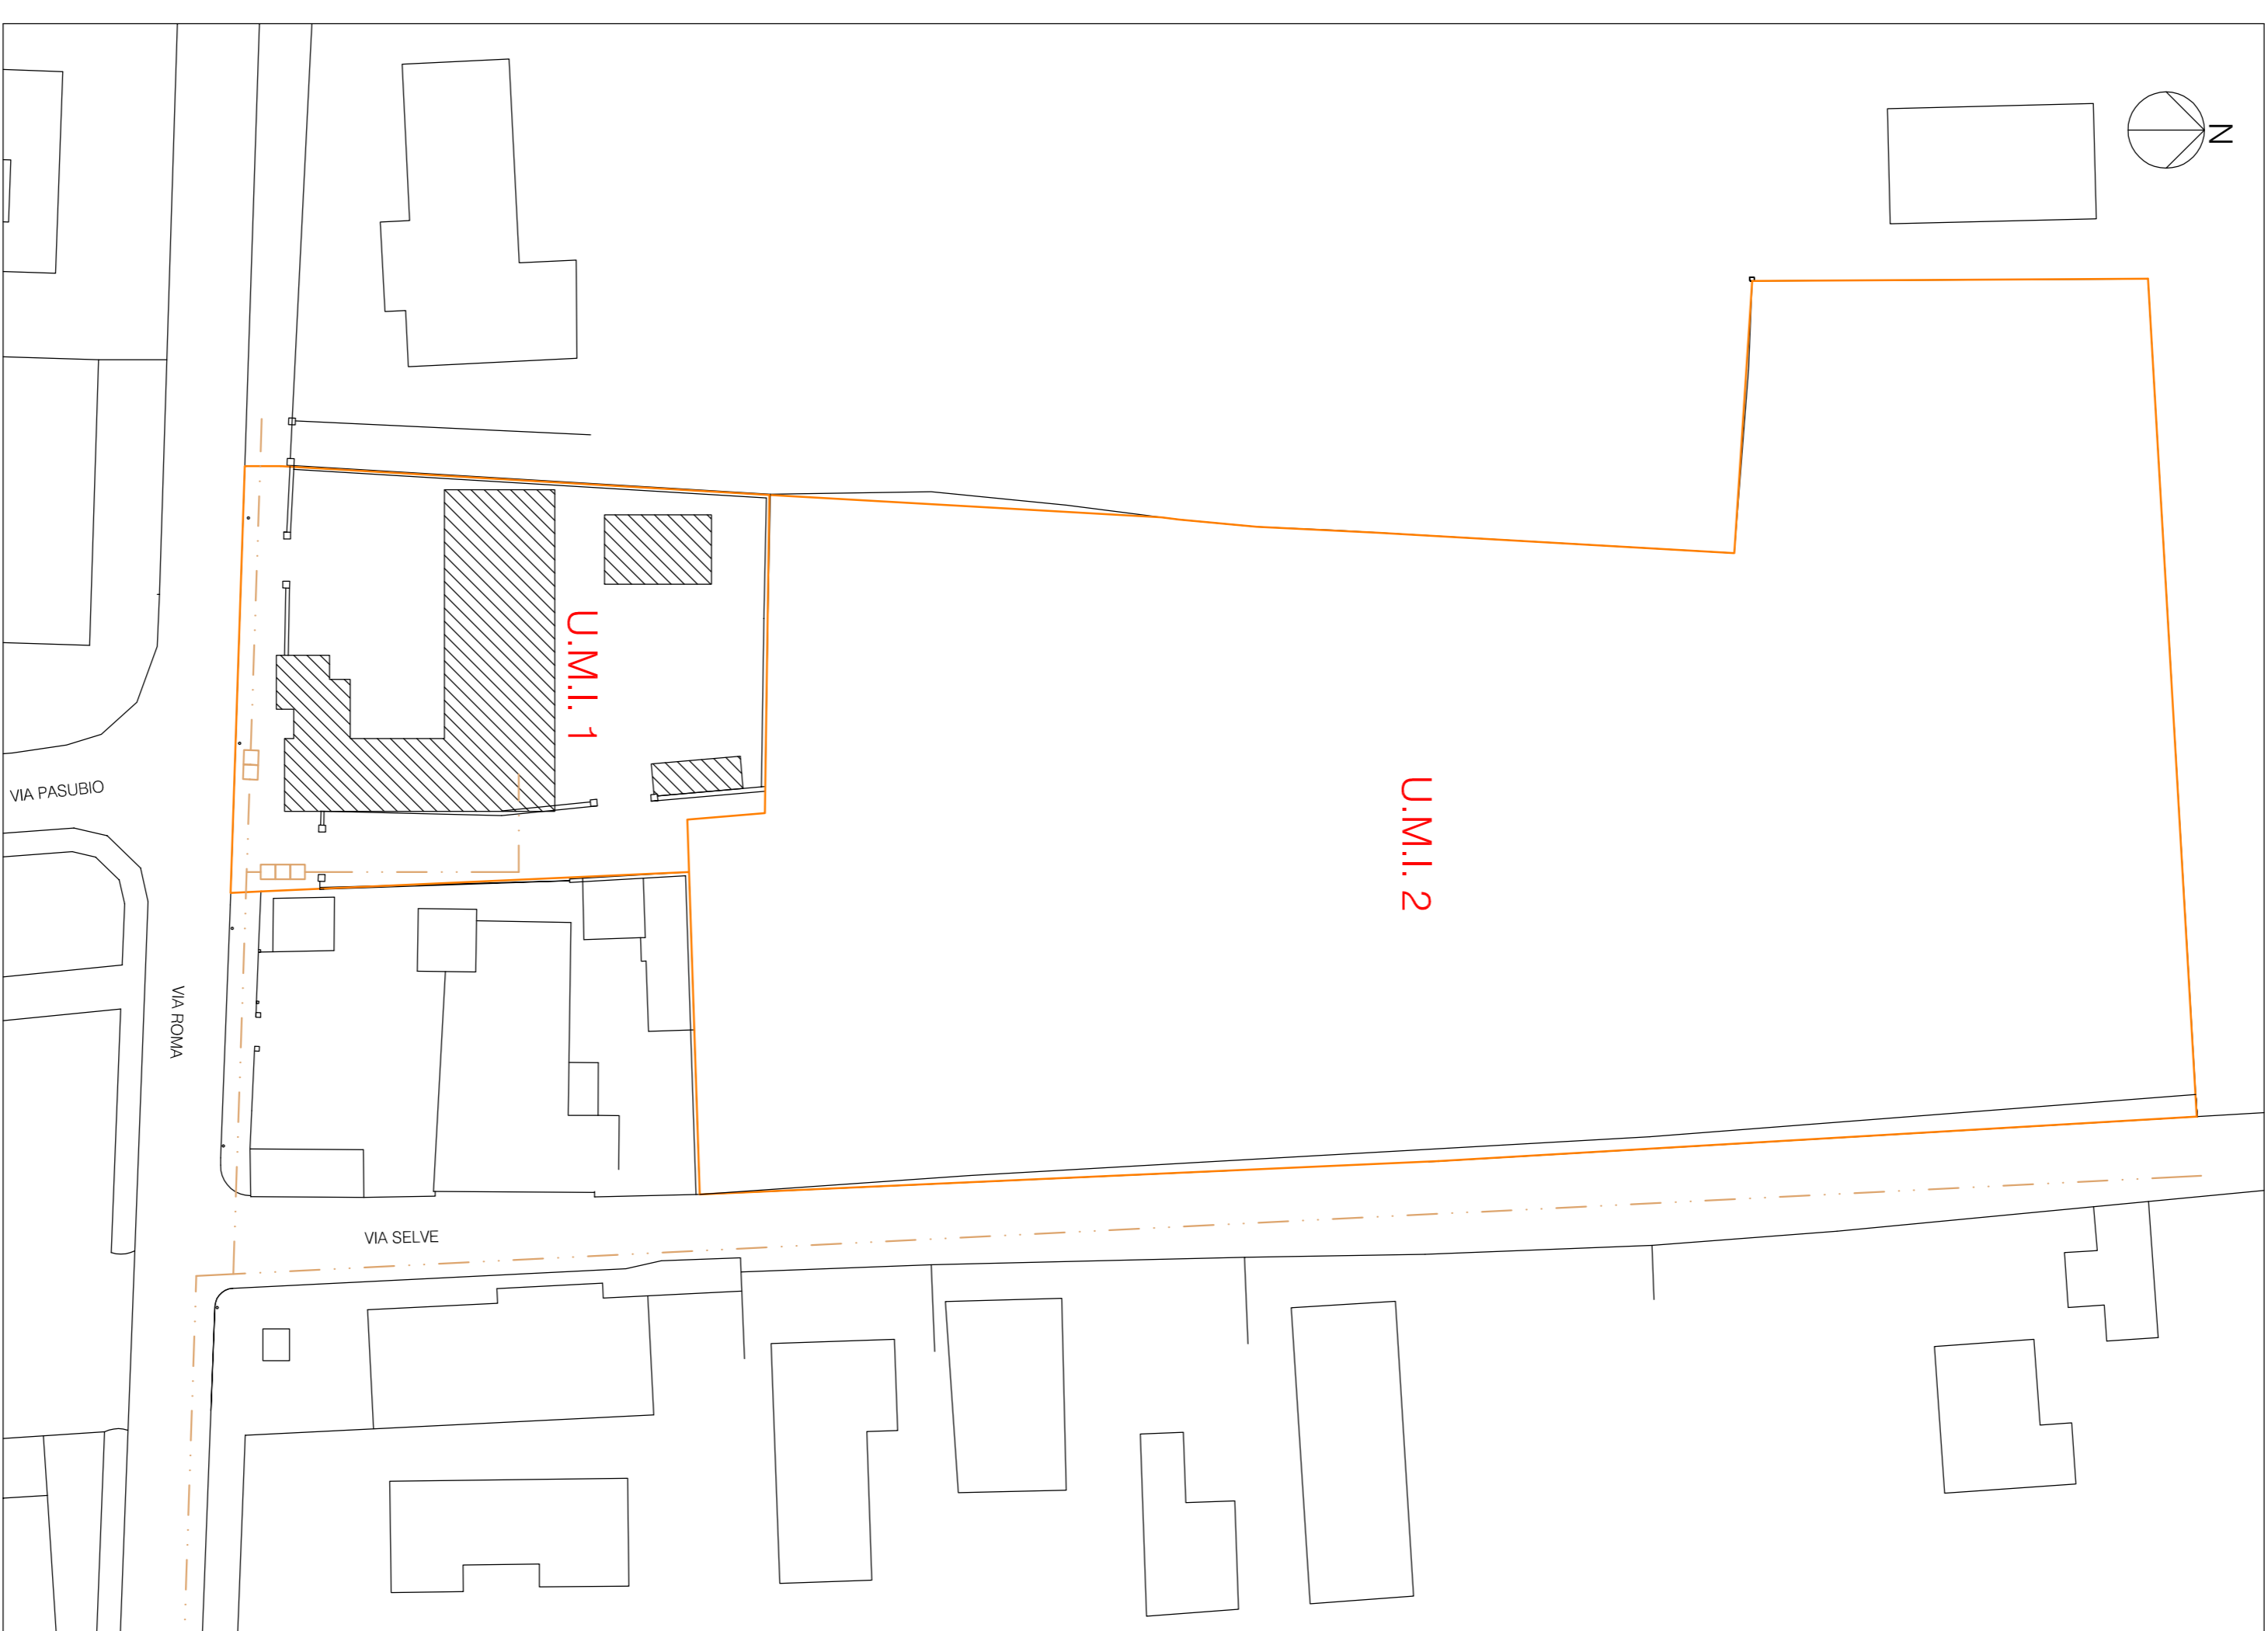
Stato di fatto e di progetto
rete telecom

scala
1:500

il progetto

in data

progettista
architetto giorgio pradella
collaboratore
della società sopra
data
20/09/2011
25/09/2011
file: F:\sv\c\1_P04_VAR2011



PLANIMETRIA 1:500 RETE TELECOM STATO DI FATTO



PLANIMETRIA 1:500 RETE TELECOM STATO DI PROGETTO