









**RETE ACQUEDOTTO**

-  ambito 1b MC
-  linea di distribuzione
-  pozzetto
-  condotto
-  fabbricati esistenti all'interno dell'ambito
-  fabbricati residenziali
-  fabbricati commerciali
-  fabbricati direzionali

**LEGENDA**

**giorgio pradella architetto**

Via Agnello 17  
31021 Mogliano Veneto - TV  
email: gpradella@pradella.it  
pec: gpradella@pradella.it

proprietà  
IMMOBILIARIA S.R.L.  
AMMINISTRAZIONE COMUNALE DI MOGLIANO VENETO S.R.L.

comune  
MOGLIANO VENETO (TV)  
Via Roma - Via Selve  
10iglio 30 - mapspati 49-589-680 - 1999-2075-2076-2097-2098

oggetto  
2 variante al Piano di Recupero  
Comparto 1b MC approvato con D.G.C. 85/2011



8

Stato di fatto e di progetto  
rete acquedotto

scala  
1:500

il progettista  
la ditta

progettista  
architetto giorgio pradella  
collaboratore  
la società sopra  
data  
approvamento  
5/1/2017  
file: K5awccl\_Par\_VAR2ca-1

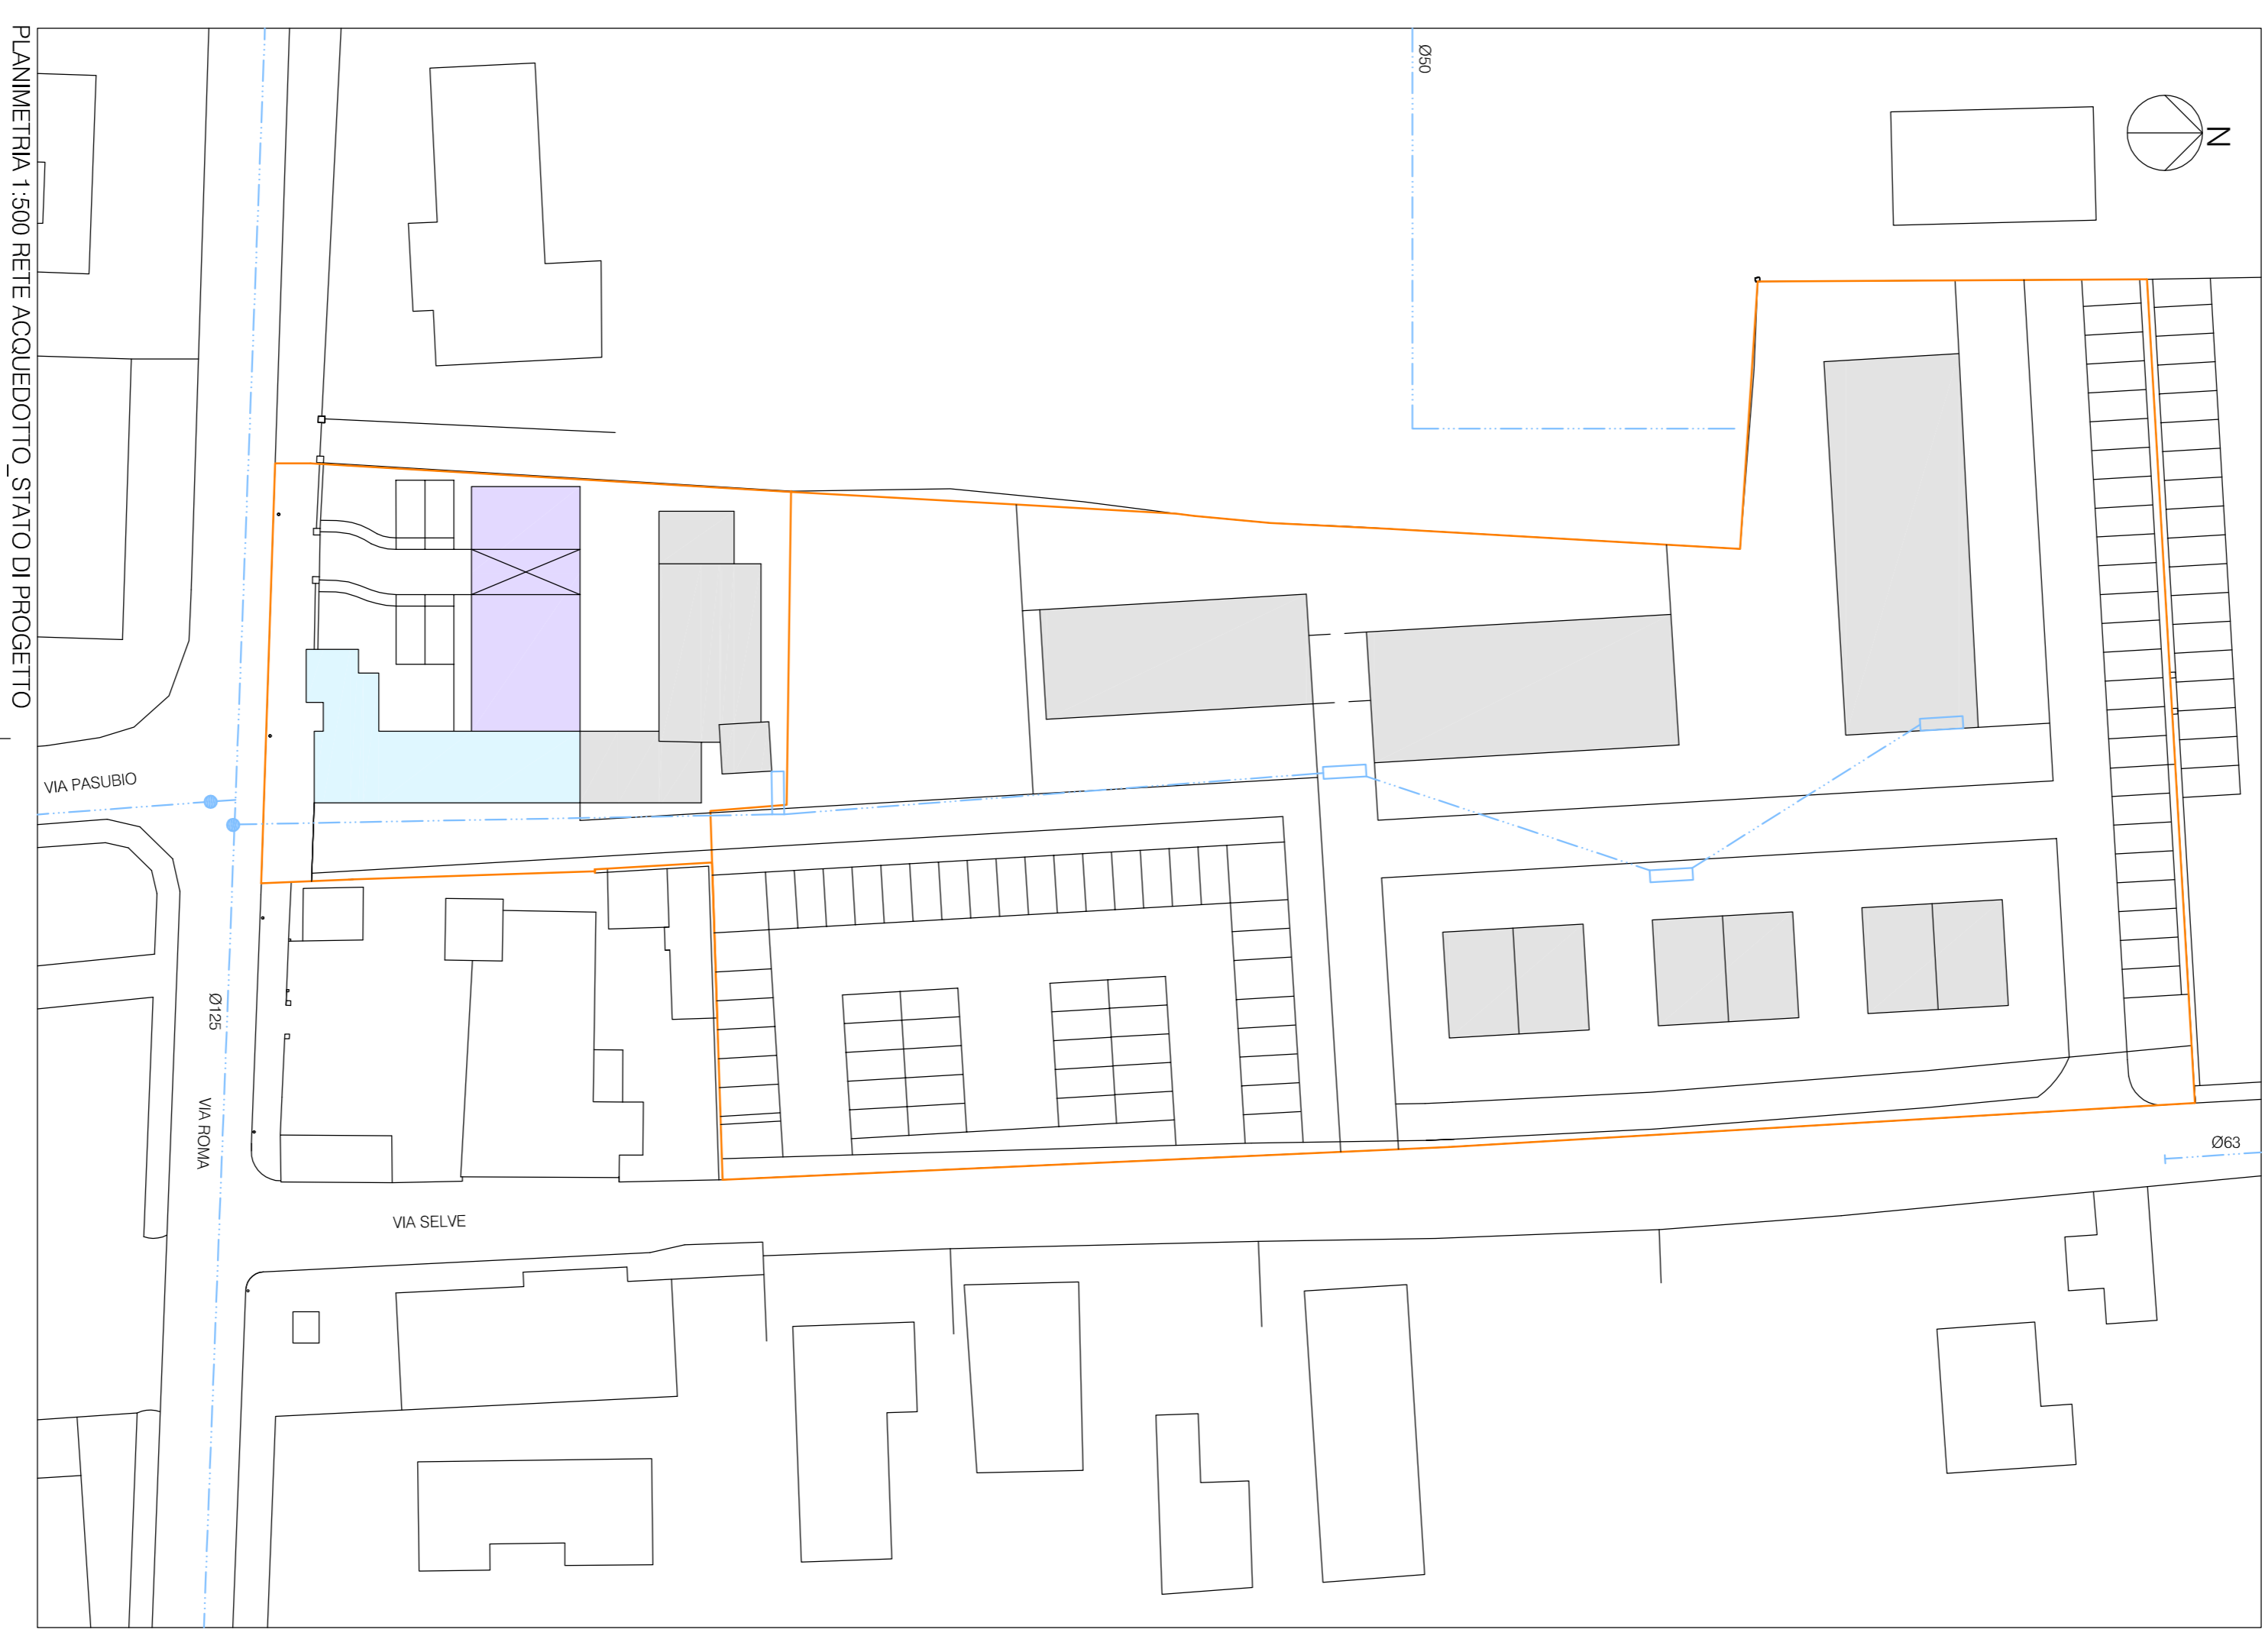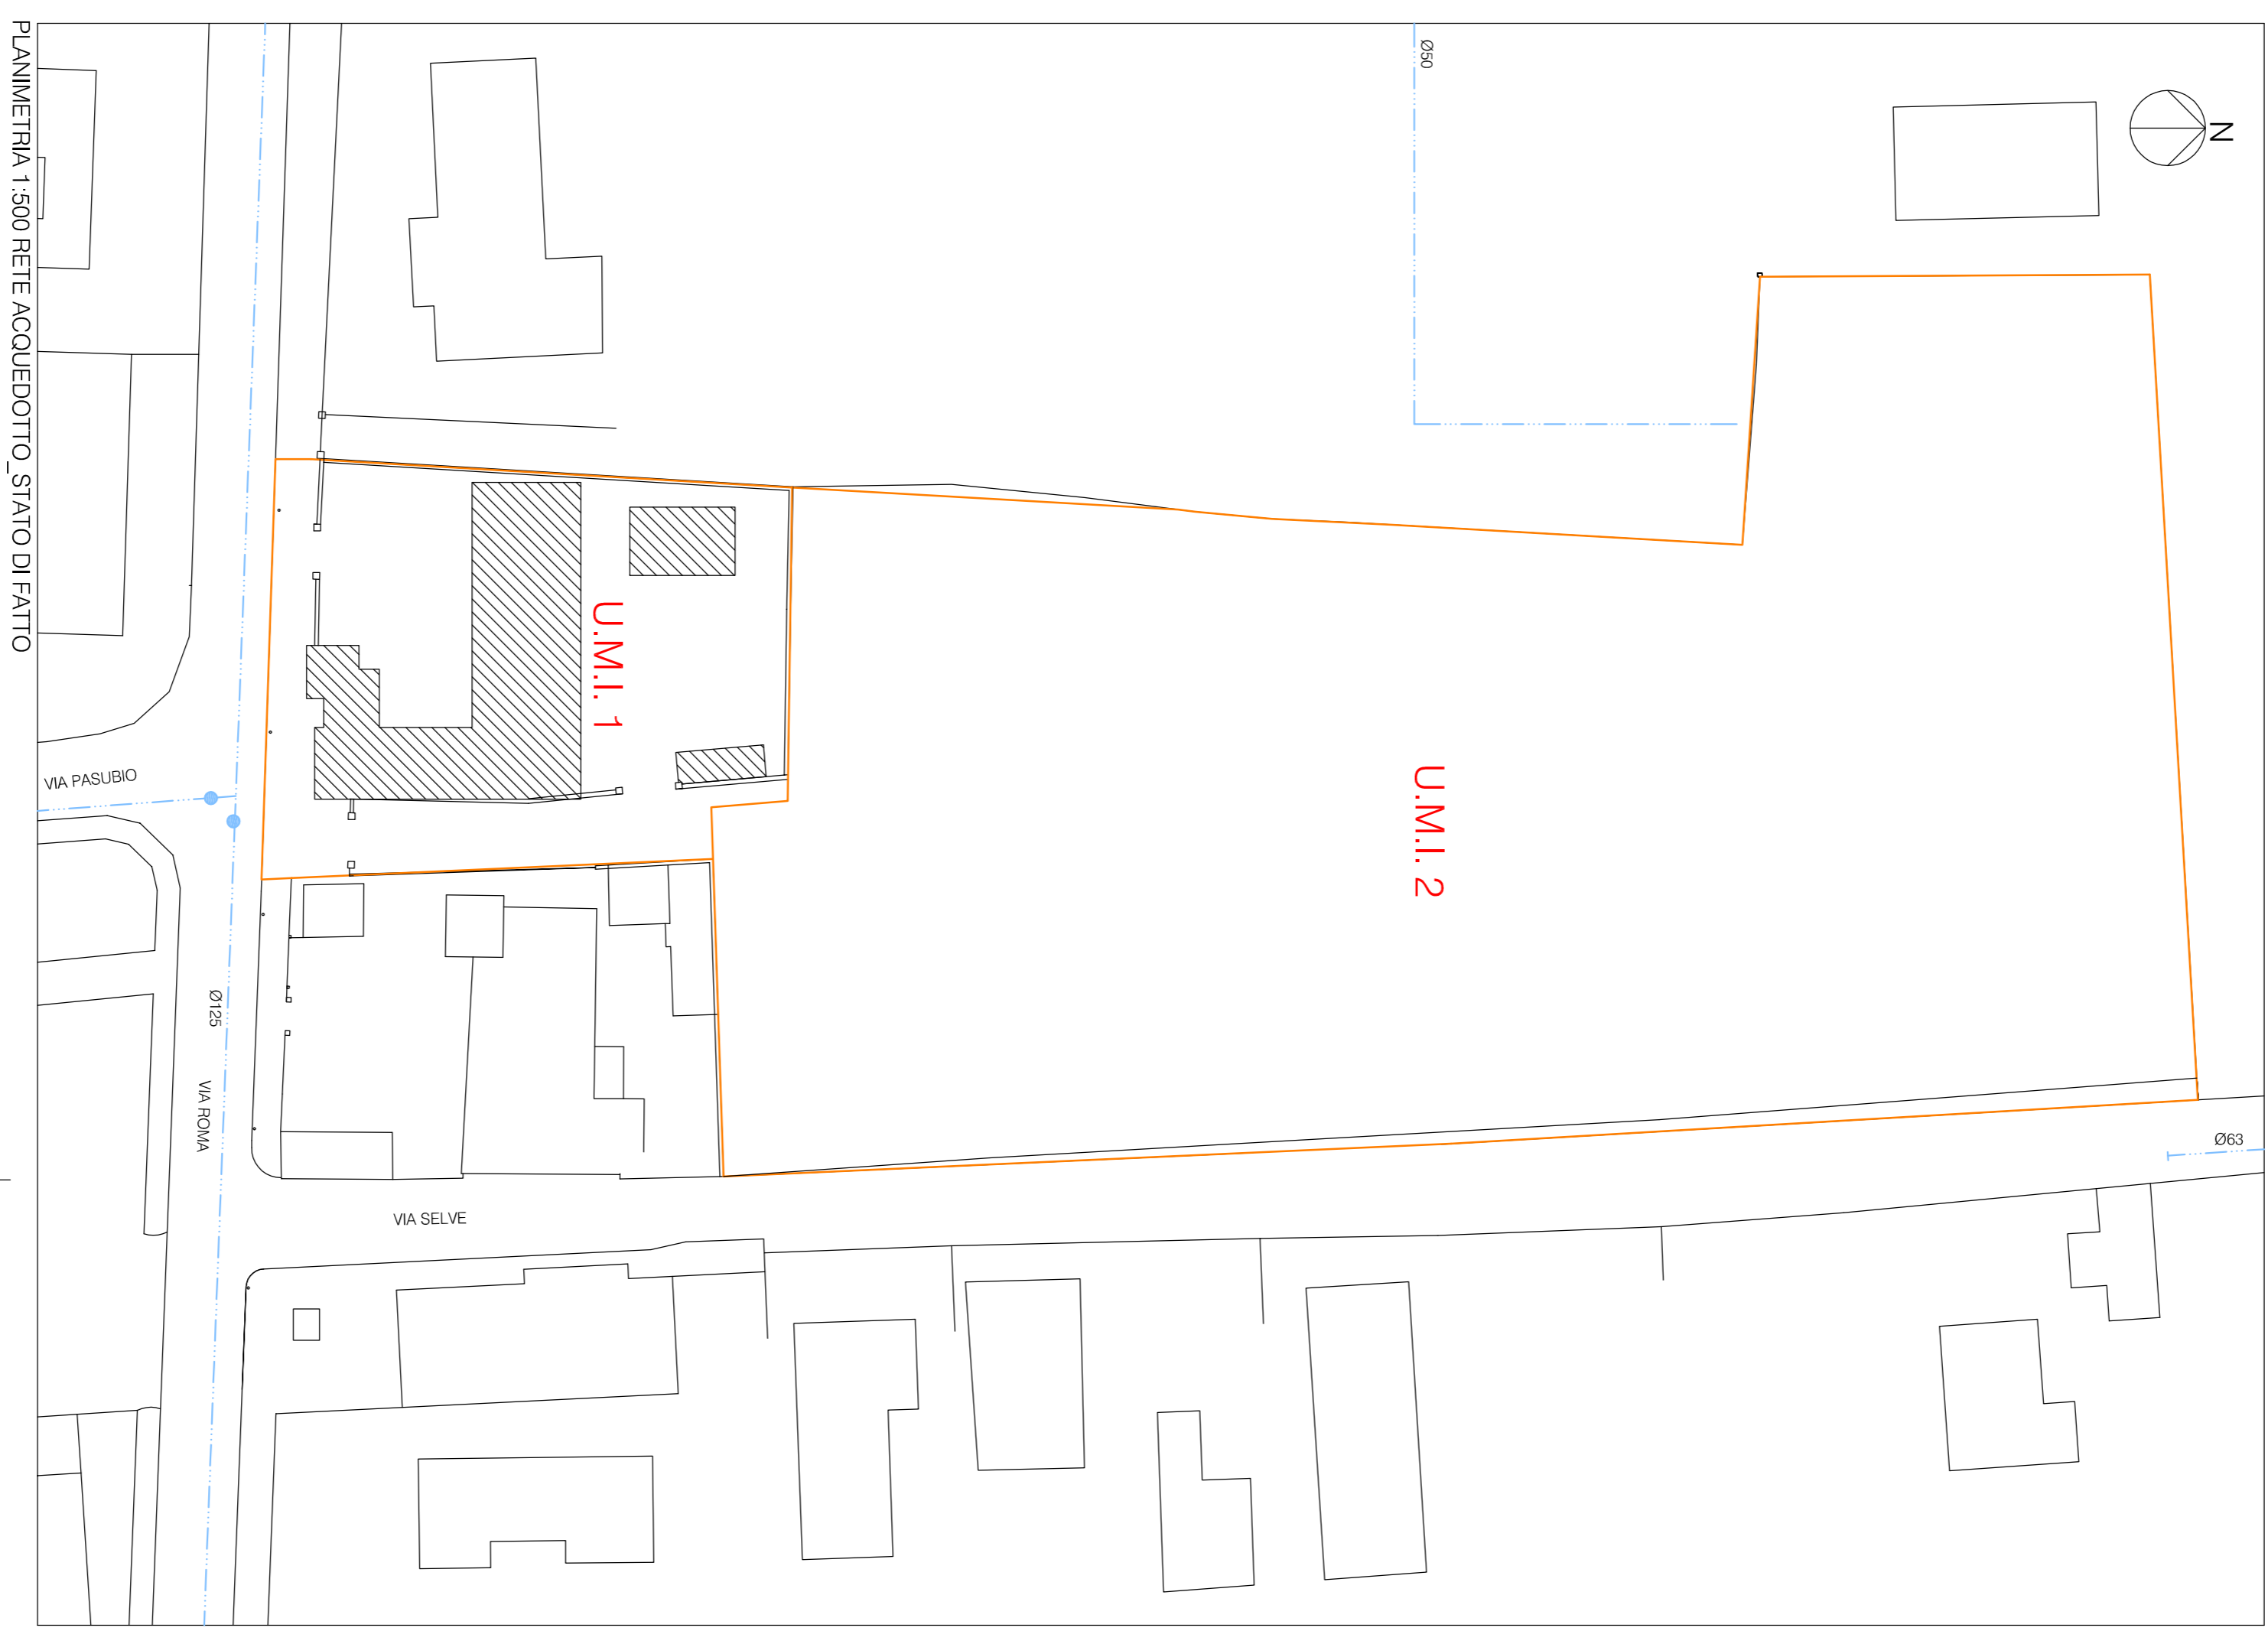

PLANIMETRIA 1:500 RETE ACQUEDOTTO STATO DI FATTO

PLANIMETRIA 1:500 RETE ACQUEDOTTO STATO DI PROGETTO