


NOTA BENE

La dimostrazione del rispetto del Dgr n.1428 del 2011 inerente i percorsi orizzontali e gli spazi adibiti a parcheggio verranno puntualmente integrati nei successivi elaborati grafici esecutivi del PUA C2.18.

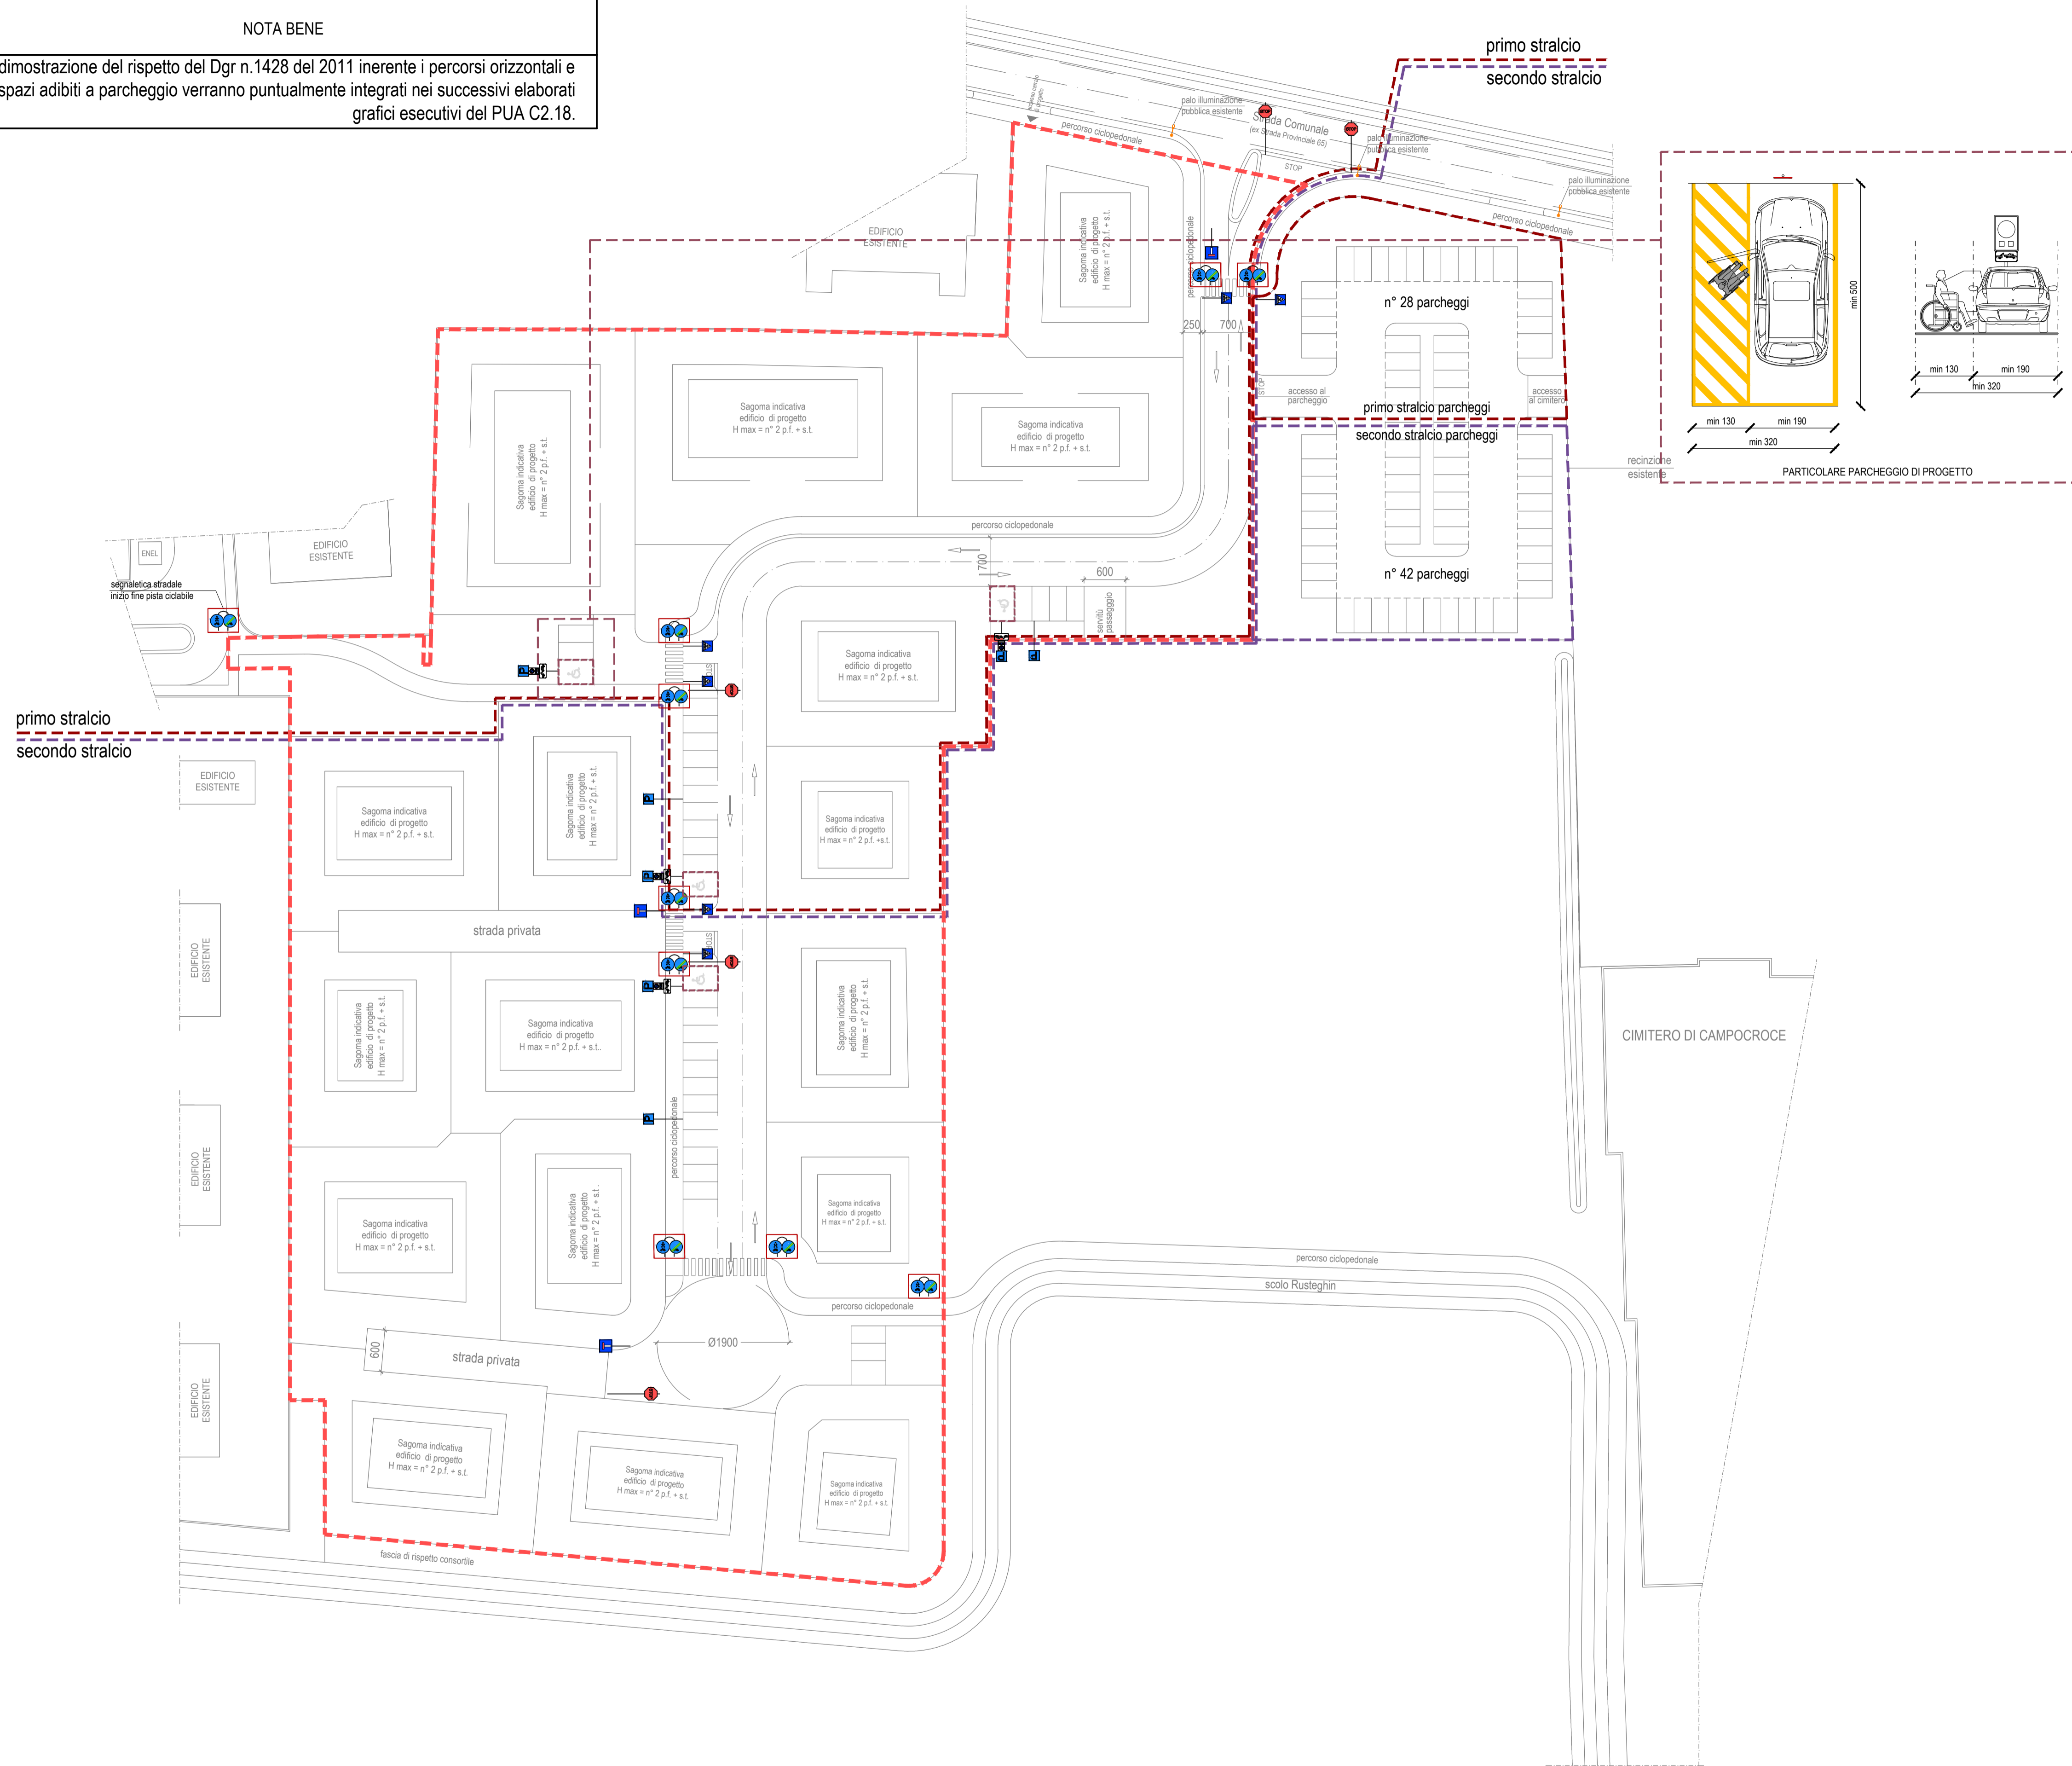

LEGENDA SEGNALETICA STRADALE	
	Stop fermarsi e dare la precedenza
	Divieto di fermata
	Parcheggio
	Sosta consentita a particolari categorie
	Strada senza uscita
	Pista ciclabile congiunta al marciapiede
	Fine pista ciclabile congiunta al marciapiede
	Fine strada
	Rimozione forzata
	Segnale di avviso rotonda
	Segnale di attraversamento pedonale

* N.B. - La presente tavola verrà integrata con i pareri e le disposizioni del Comando della Polizia Municipale. Lo schema proposto è puramente indicativo.

Planimetria generale Ambito PUA C2.18 con individuazione aree da cedere
scala 1:500



[comune]
PROVINCIA DI TREVISO
COMUNE DI MOGLIANO VENETO

[committente]
 Sig. Donadel Filippo
 Società Agricola Donadel e Marangon
 Impresa Costruzioni Edili di Scantamburlo Marino & C. s.a.s
 Immobiliare 2000 S.r.l.
 S.I.L. S.p.a.

[progetto]
Piano Urbanistico Attuativo C2.18
Frazione di Campocroce

[elaborato]
Planimetria con individuazione segnaletica stradale

architetto Marton Sergio

Io Ditte

[progettista]

[committente]

[progettista]

[committente]

[progettista]

[committente]

[terzo interessato]

[committente]

STUDIO D'ARCHITETTURA
MARTON

Via A. De Gasperi, 17 - 31022 Preganziol (TV)
 tel. 0422 93367 fax 0422 630701
 email pec: sergio.marton@archivordpec.it
 email ufficio: studiotecnico@studiomarton.it

[data]
 18 aprile 2018

[scala]
 1:500

[tavola]