

LOTTIZZAZIONE C2/200

MODI DI INTERVENTO

TAVOLA N.
P 3

Scala 1:500

Comune di Mogliano Veneto
18 FEB. 2014
Part. n. 4604
Cod. Oss. Fasc.



SOGGETTO PROPONENTE:

Busotto Elisabetta
De Rossi Adriano
Gomiero Anna Maria
Gomiero Corrado
Gomiero Gino
Gomiero Irene
Gomiero Marina
Gomiero Rino
Moccia Francesco
Tofroletto Fabrizio
Tofroletto Sabrina
Tofroletto Leda

PROGETTISTI:
ARCH. ROBERTO SOMMAVILLA
Via Pigi 1/a - Mogliano V./a (TV) Tel. 041/454900
C.F. 5MM BRT 59104 17361

COLLABORAZIONE:
ARCH. ANDREA BASSETTO

REDATTO IL: 12/02/2014
AGGIORNATO IL:

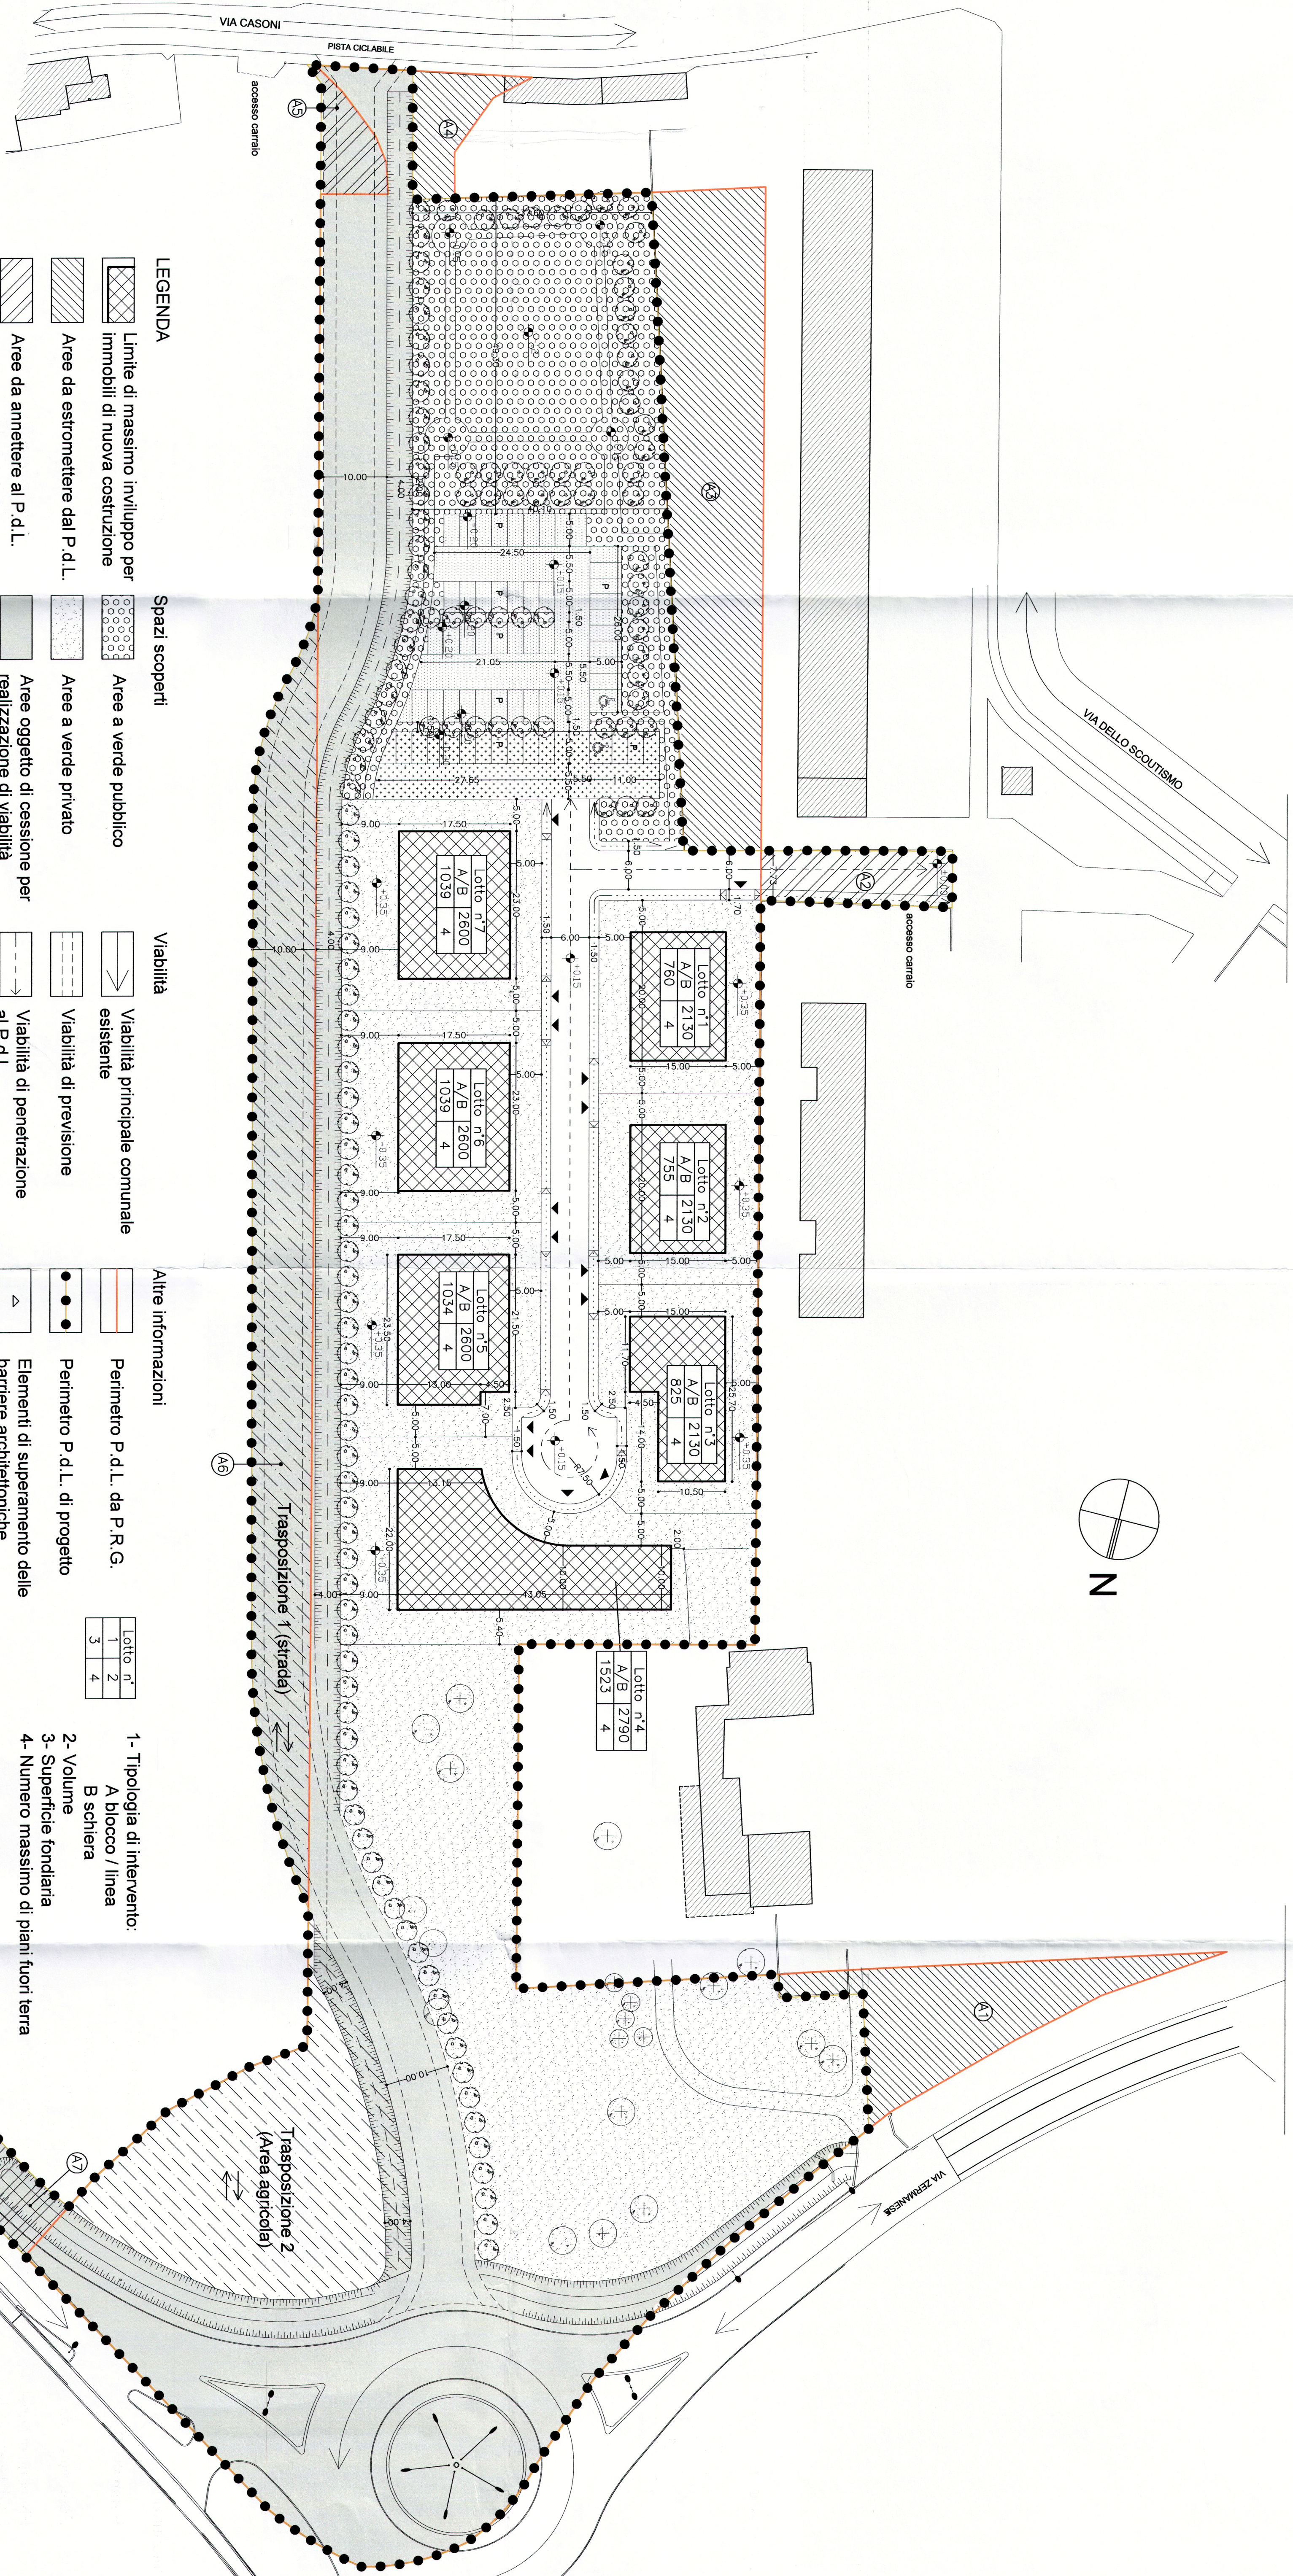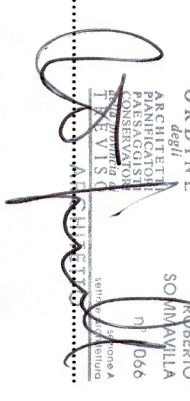

- LEGENDA**
- Limite di massimo inviluppo per immobili di nuova costruzione
 - Aree da estromettere dal P.d.L.
 - Aree da annettere al P.d.L.
 - Superfici oggetto di trasposizione urbanistica
 - Denominazioni superficiali da annettere / estromettere (vedi tabelle)
 - Spazi scoperti
 - Aree a verde pubblico
 - Aree a verde privato
 - Aree oggetto di cessione per realizzazione di viabilità
 - Alberature prescritte e siepi
 - Alberature esistenti
 - Fosso di progetto
 - Viabilità
 - Viabilità principale comunale esistente
 - Viabilità di previsione
 - Viabilità di penetrazione al P.d.L.
 - Viabilità pedonale
 - Altre informazioni
 - Perimetro P.d.L. da P.R.G.
 - Perimetro P.d.L. di progetto
 - Elementi di superamento delle barriere architettoniche
 - Accesso carrai ai lotti
 - Parcheggi pubblici
 - Parcheggi privati
 - Parcheggio per disabili
 - Distanze e dimensioni
 - Quote allometriche di progetto

Lotto n°	1	2	3	4
1- Tipologia di intervento:	A	B	C	D
2- Volume:	1	2	3	4
3- Superficie fondiaria:	1	2	3	4
4- Numero massimo di piani fuori terra:	1	2	3	4

