

LOTTIZZAZIONE C2/200

Tavola n. REI TECNOLOGICHE STATO DI FATTO / PROGETTO

P 6

Scala 1:500

Comune di Mogliano Veneto
18 FEB. 2014
Firma: *[Firma]*
Prof. n. *[Firma]*
Cogn. *[Firma]*
Citt. *[Firma]*
C.A. *[Firma]*


SOGGETTO PROPONENTE:

Busceto Elisabetta
De Rossi Adriano
Gomiero Anna Maria
Gomiero Corrado
Gomiero Gino
Gomiero Irene
Gomiero Marina
Gomiero Rino
Mocci Francesco
Tofoletto Fabrizio
Tofoletto Sabrina
Tofoletto Leda


PROGETTISTI:
ARCH. ROBERTO SOMMAVILLA
Via Pio I/a - Mogliano V.to (TV) tel. 041/45490
C.F. 50468750124

COLLABORAZIONE: ARCH. ANDREA BASSETTO

REDAZIONE: 12/02/2014
AGGIORNATO: 1

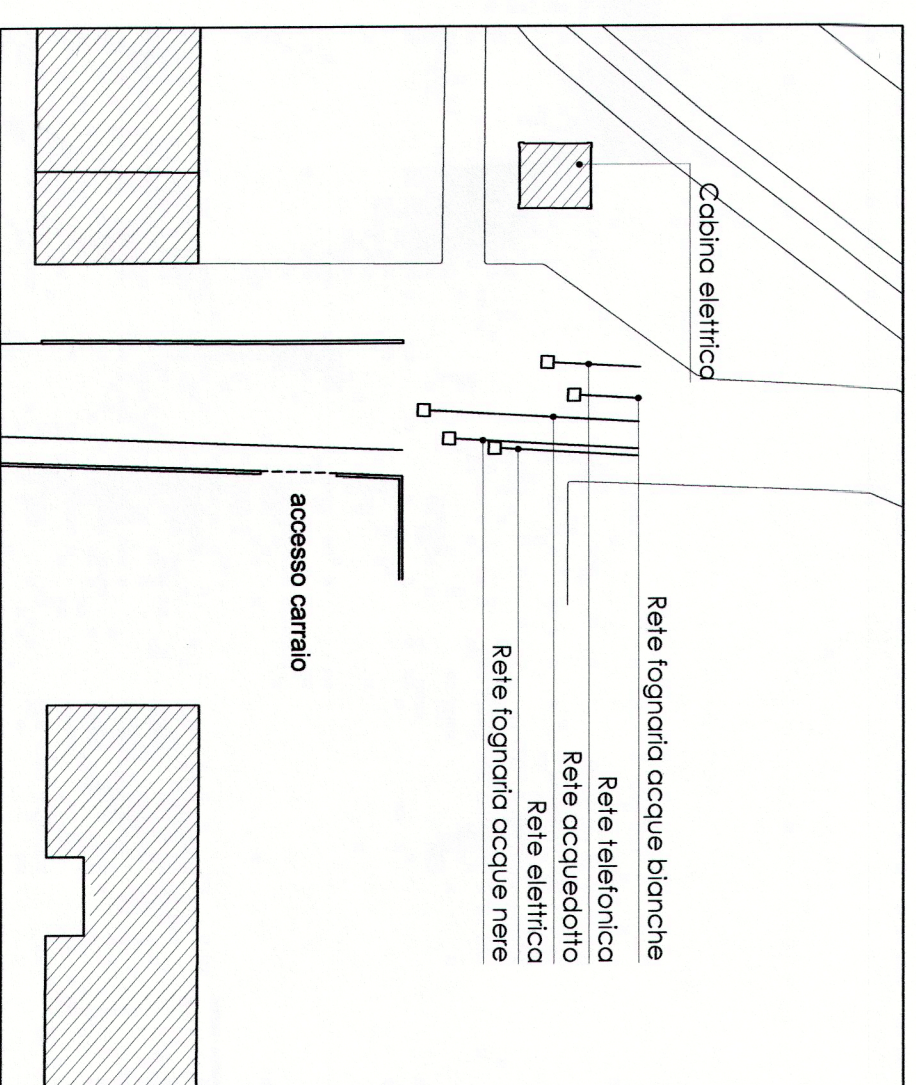

STATO DI FATTO

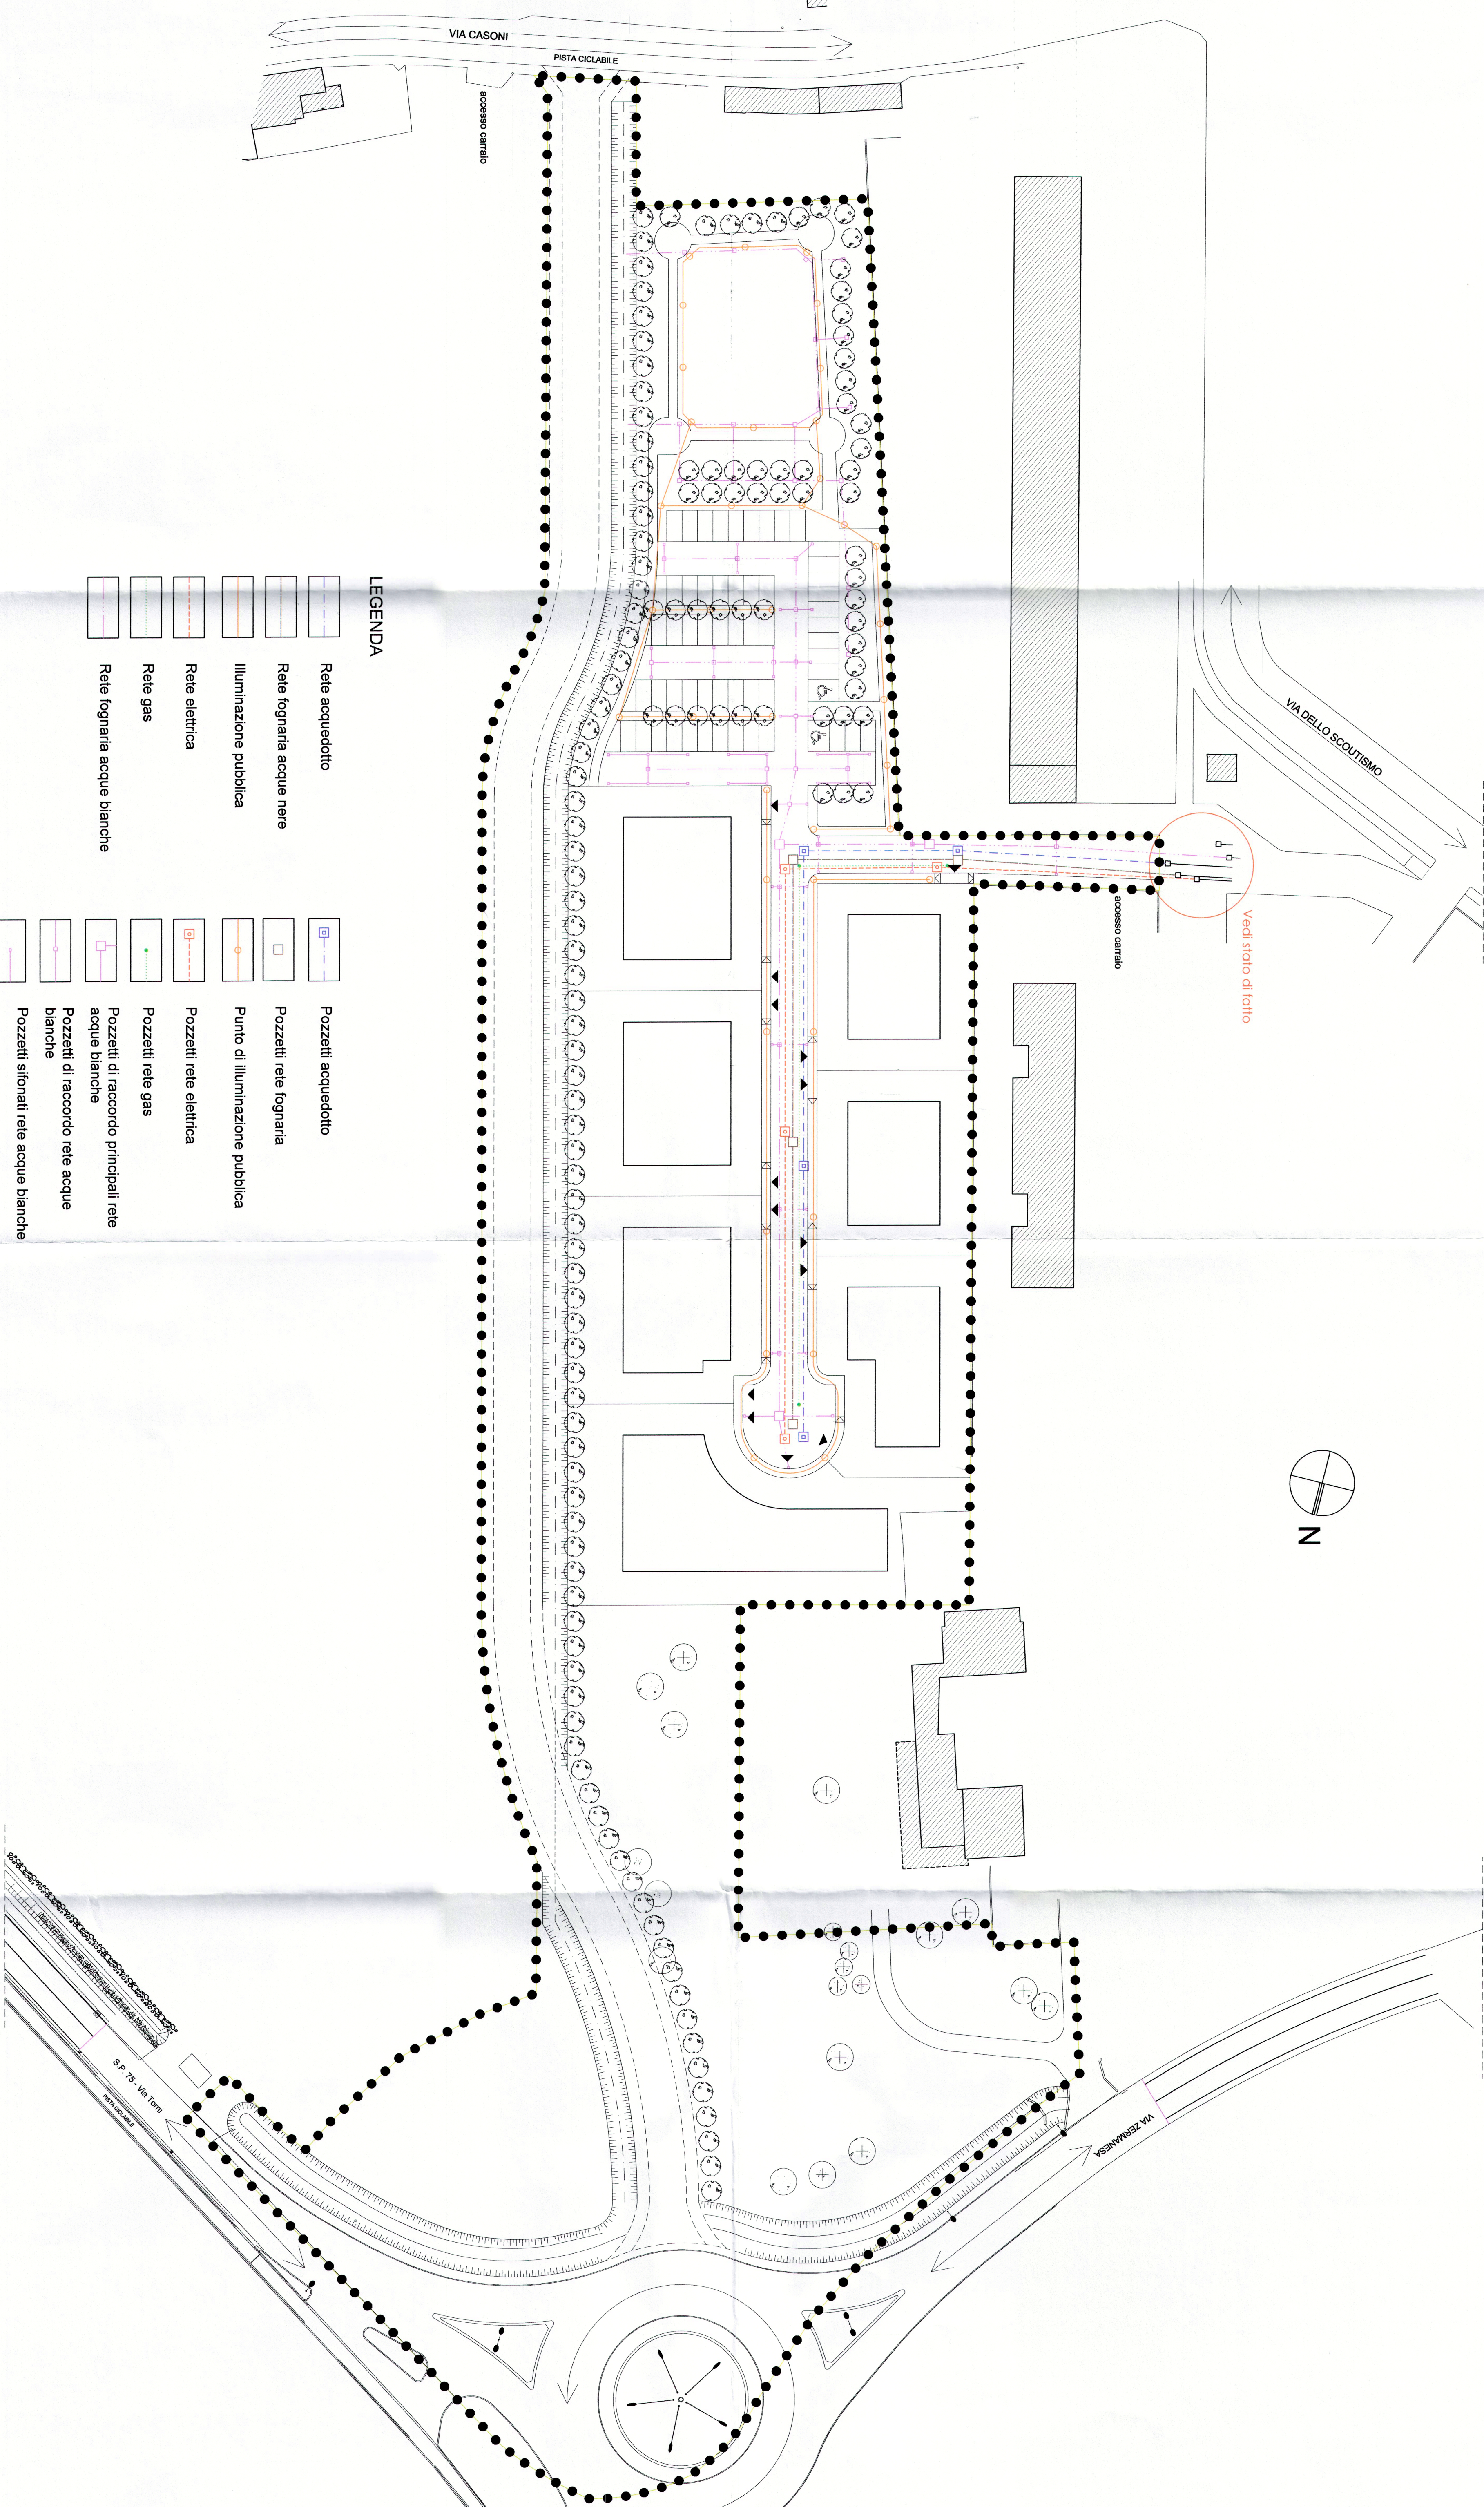

LEGENDA

- | | | | |
|--|-----------------------------|--|--|
| | Rete acquedotto | | Pozzetti acquedotto |
| | Rete fognaria acque nere | | Pozzetti rete fognaria |
| | Illuminazione pubblica | | Punto di illuminazione pubblica |
| | Rete elettrica | | Pozzetti rete elettrica |
| | Rete gas | | Pozzetti rete gas |
| | Rete fognaria acque bianche | | Pozzetti di raccordo principali rete acque bianche |
| | | | Pozzetti di raccordo rete acque bianche |
| | | | Pozzetti sifonati rete acque bianche |