

LOTTIZZAZIONE C2/200

VERDE PUBBLICO E PLANIVOLUMETRIA

Scala 1:200

Comune di Mogliano Veneto

18 FEB. 2014

Reg. n. 4604

Col.

Clas.


Fasc.

FOVIO n.
P 7

SOGGETTO PROPONENTE: Busato Elisabetta
De Rossi Adriano
Gomiero Anna Maria
Gomiero Corrado
Gomiero Gino
Gomiero Irene
Gomiero Marina
Gomiero Rino
Moccia Francesco
Toffoletto Fabrizio
Toffoletto Sabrina
Toffoletto Leda

Elisabetta Busato
Adriano De Rossi
Anna Maria Gomiero
Corrado Gomiero
Gino Gomiero
Irene Gomiero
Marina Gomiero
Rino Gomiero
Francesco Moccia
Fabrizio Toffoletto
Sabrina Toffoletto
Leda Toffoletto




PROGETTISTI: ARCH. ROBERTO SOMMAVILLA
Via Pia 1/a - Mogliano Veneto (TV) Tel. 041/454900
C.F. 511147504173461

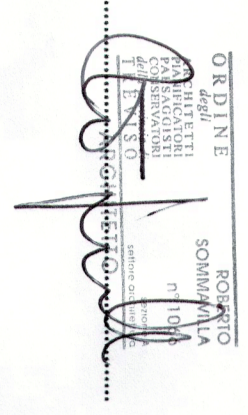


COLLABORAZIONE: ARCH. ANDREA BASSETTO

REDAZIONE: 12/02/2014
AGGIORNATO: 11/02/2014

- LEGENDA**
- Limite area destinata a verde pubblico
 - Limite area oggetto di cessione per realizzazione di viabilità
 - Strada di previsione
 - Elementi di arredo**
 - Panchina
 - Punti di illuminazione pubblica
 - Spazi scoperti**
 - Prato stabile
 - Essenze arboree
 - Spazi e percorsi pedonali lastricati
 - Posti macchina (rivestimento diante)
 - Percorsi carrabili (rivestimento in asfalto)
 - Altre informazioni**
 - Rete illuminazione pubblica
 - Rete acque meteoriche
 - Pozzetti rete acque meteoriche
 - Quote metriche
 - Accessi principali all'area

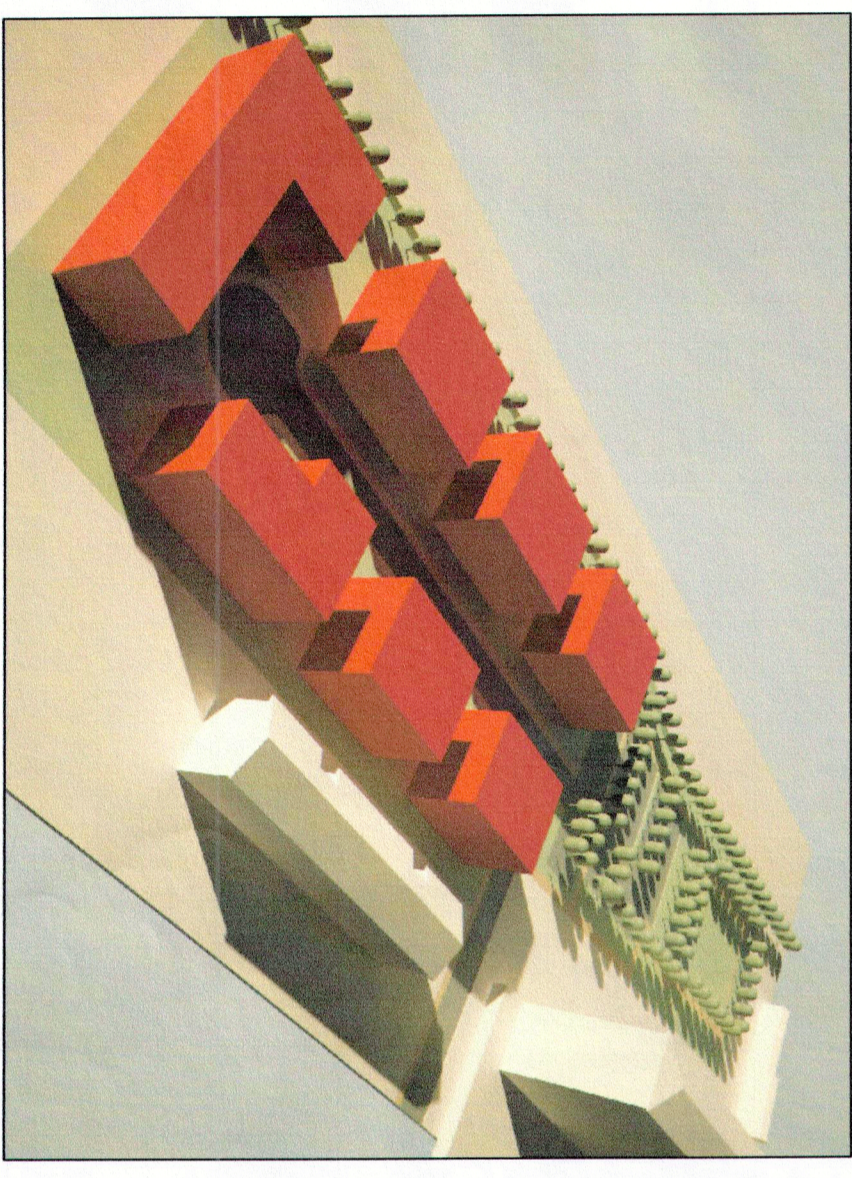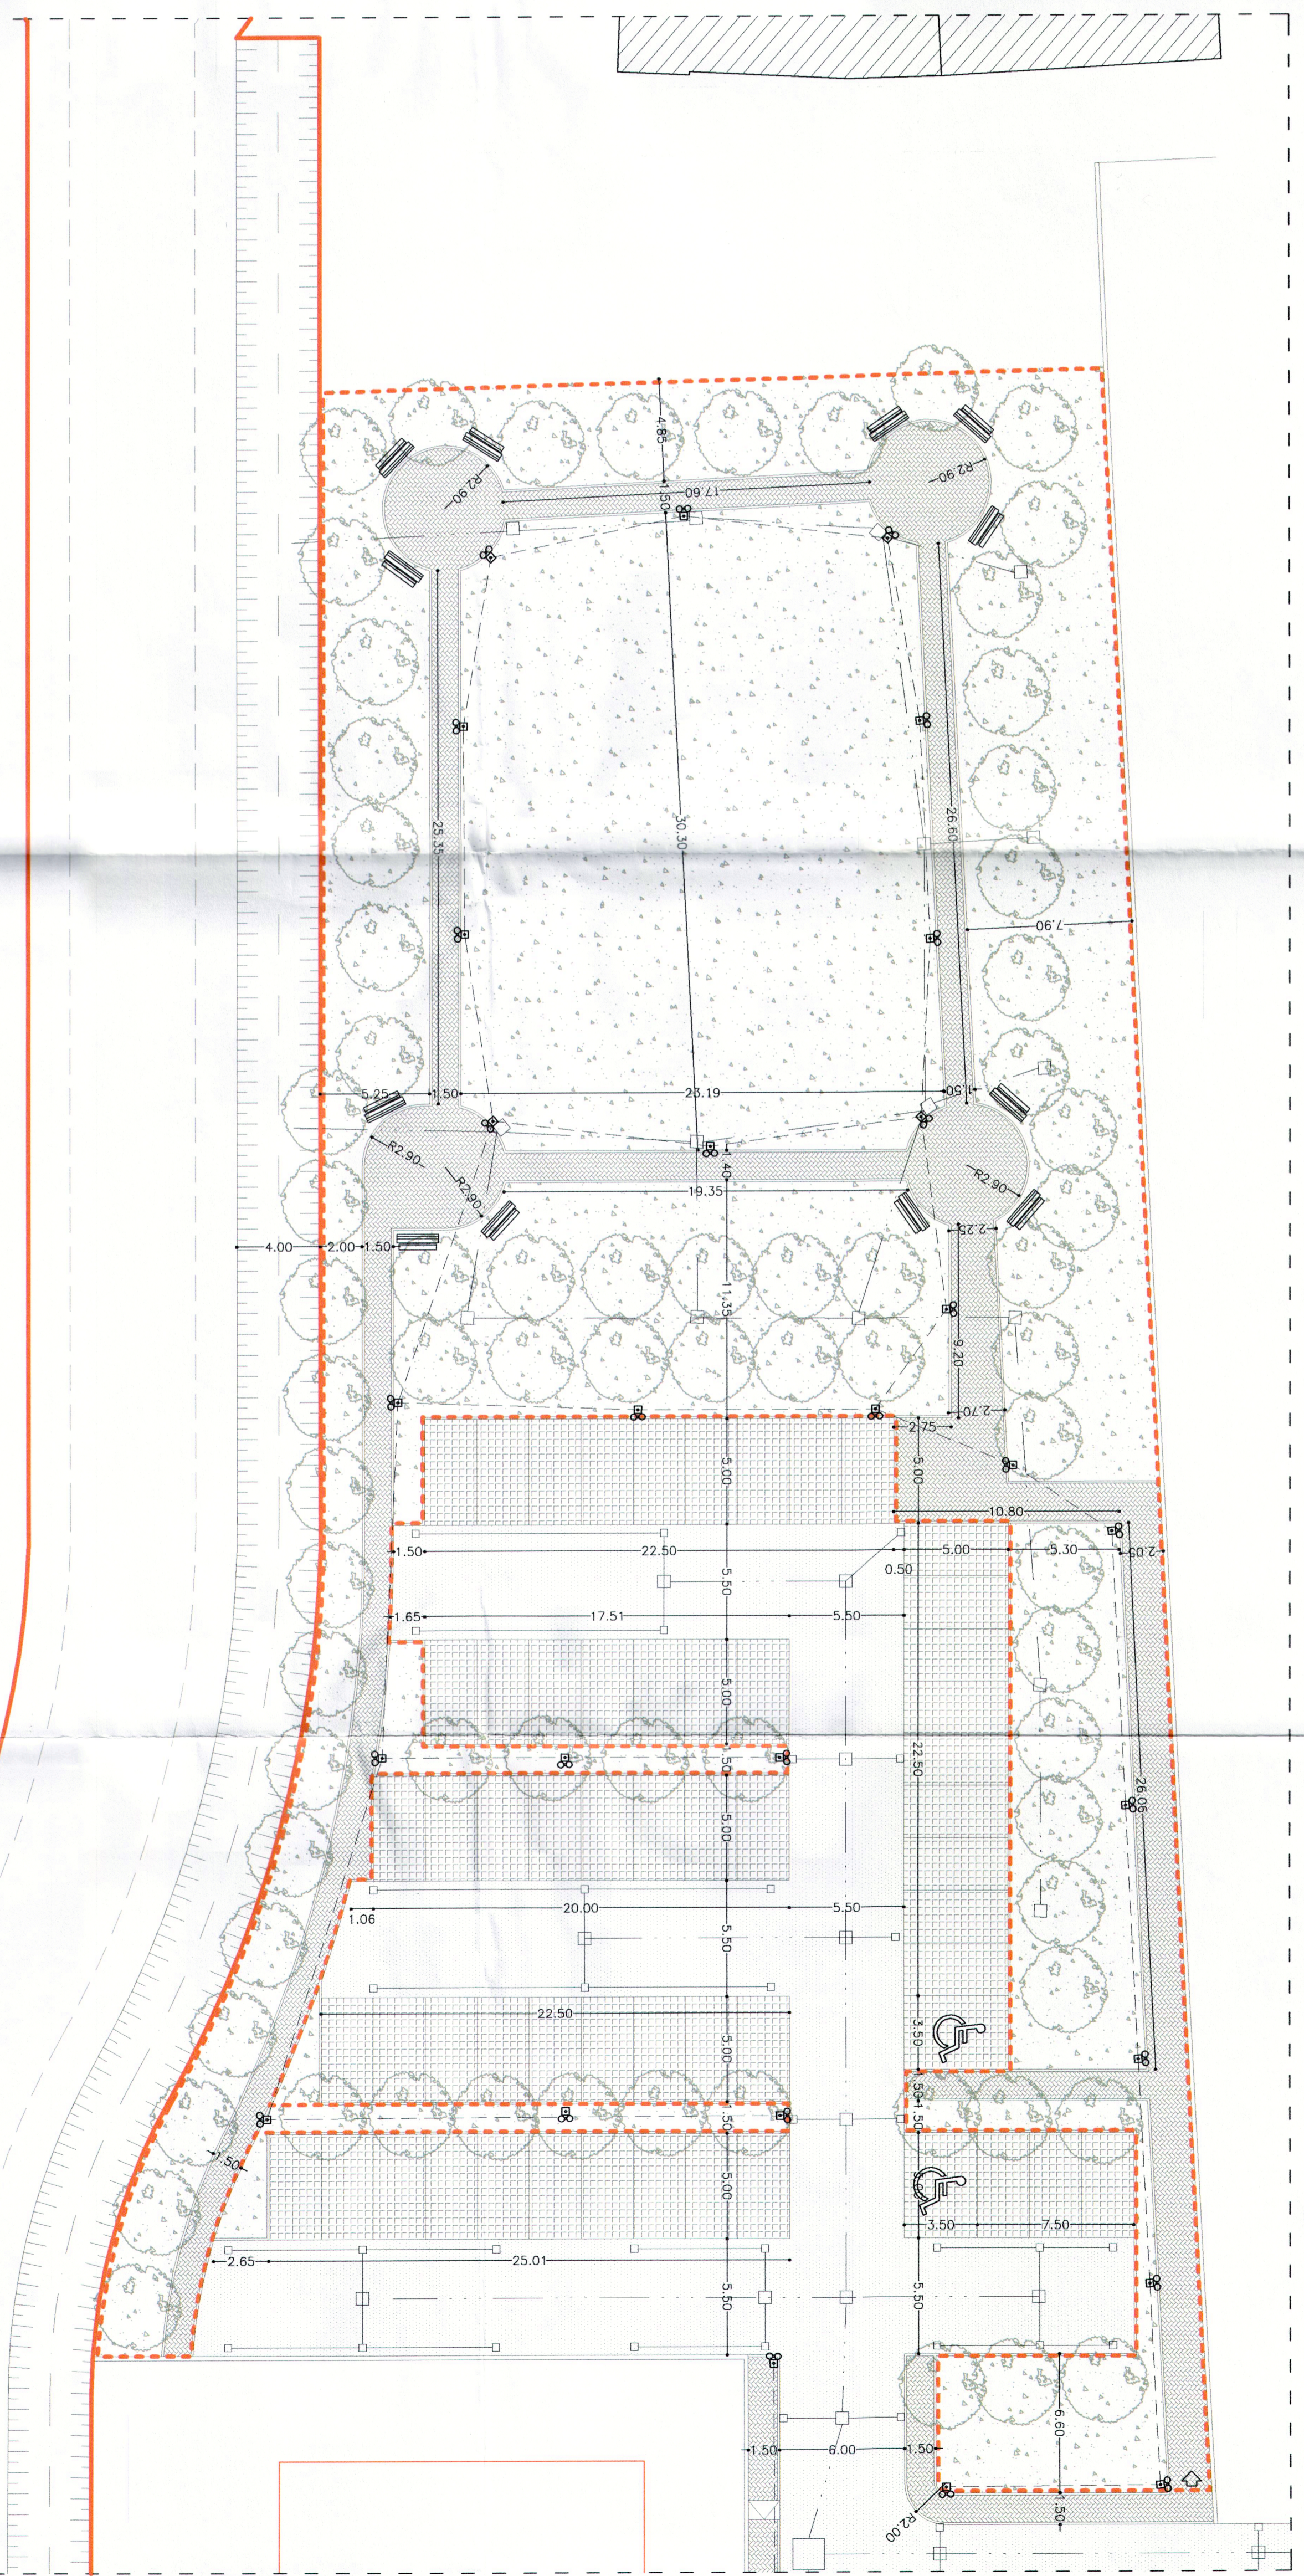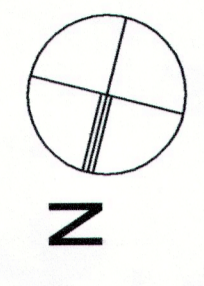

Visita Nord Ovest

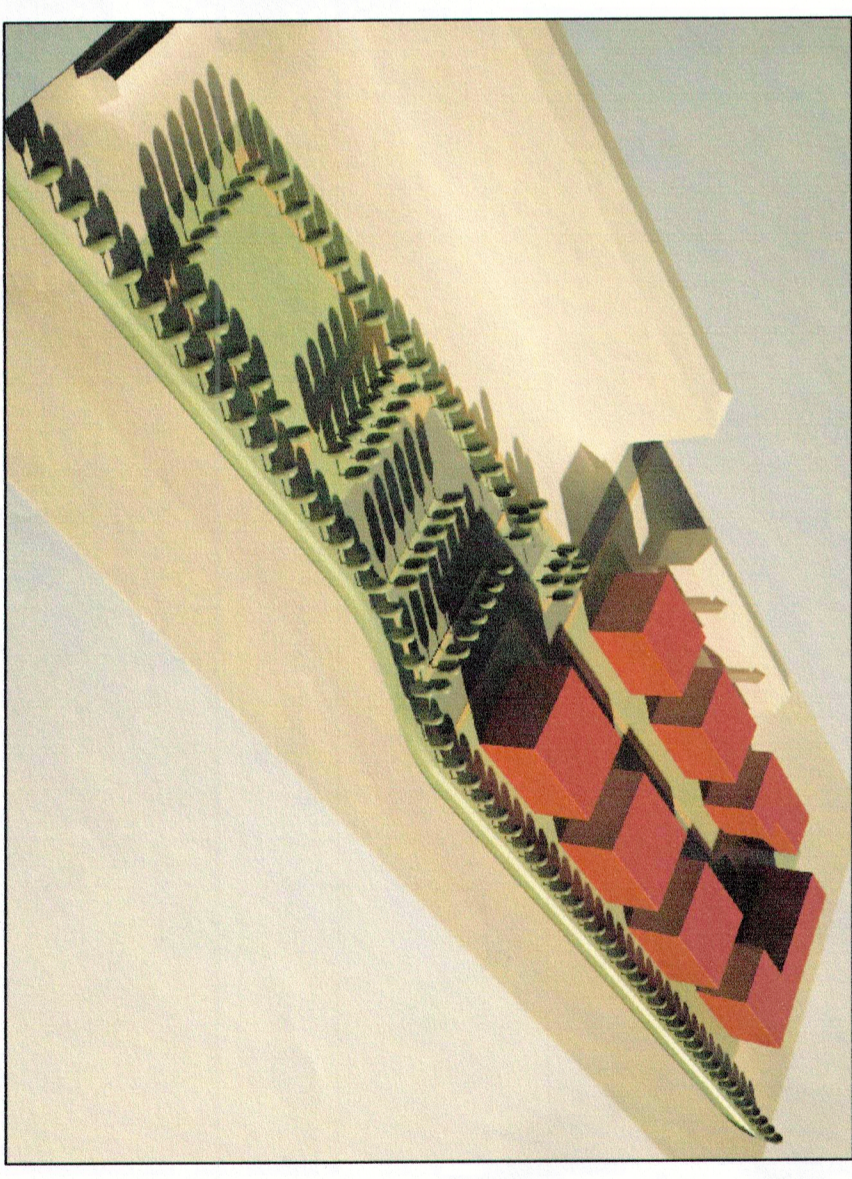

Visita Sud Est