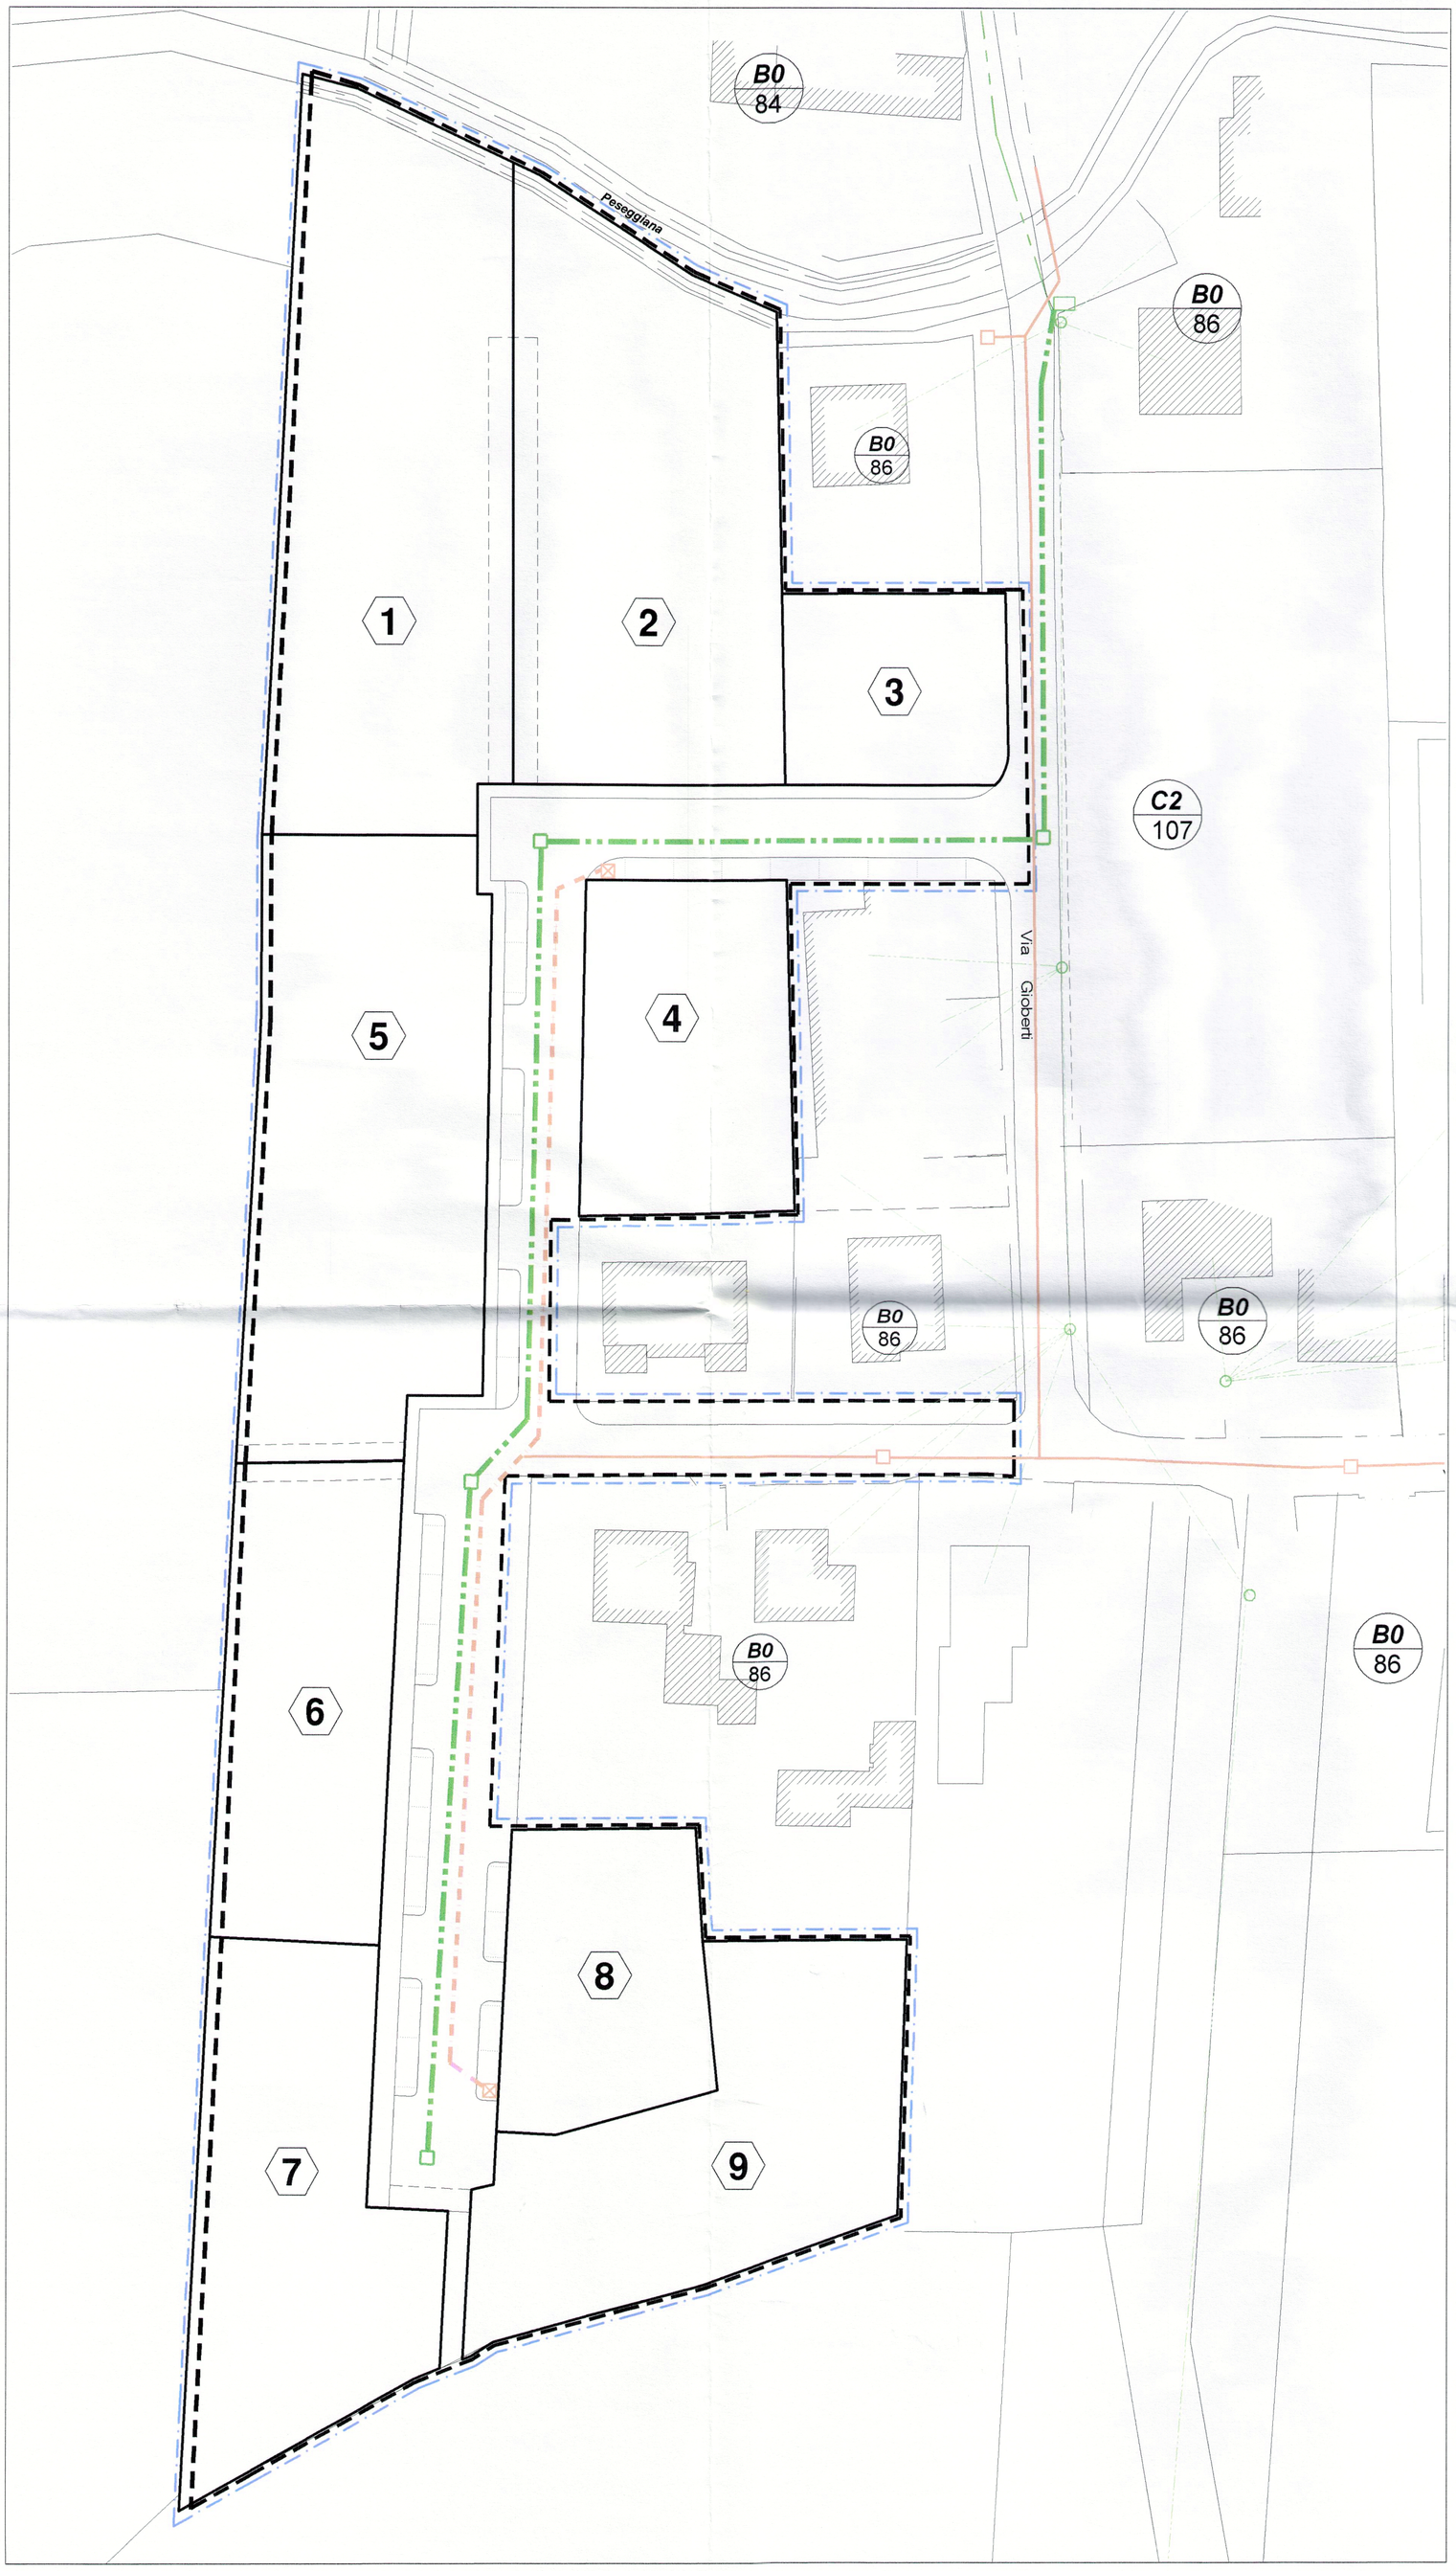


2 PLANIMETRIA GENERALE 1:500

## PERIMETRAZIONI

PERIMETRO PUA
(ampliamento ai sensi dell'art.11 L.R. 61/85)

LIMITE DELLE PROPRIETA'

n LOTTI CON NUMERO IDENTIFICATIVO

## SCHEMA DELLE RETI

**ESISTENTE**

LINEA ELETTRICA

LINEA ENERGIA ELETTRICA SU PALI

LINEA TELEFONICA

LINEA TELEFONICA INTERRATA

CASSETTA TELECOM

**PROGETTO**

LINEA ELETTRICA

ALLACCIO LINEA ELETTRICA ESISTENTE

LINEA ENERGIA ELETTRICA INTERRATA

POZZETTO ENEL

LINEA TELEFONICA

LINEA TELEFONICA INTERRATA

CASSETTA TELECOM

1 LEGENDA

# COMUNE DI MOGLIANO VENETO

Comune di Mogliano Veneto
17 MAG. 2012
Prot. n. 12868
Cat. Clas. Fasc.

## PUA AMBITO C2/33

DITTE LOTTIZZANTI:
BALDASSA ENNIO - TESSER GABRIELLA
BALDASSA FAUSTO - BOSCHIERO MARIA
EDILQUATTRO SNC
EUROCASA SRL
FANTIN GABRIELLA - GOZZI MIRIAM - GOZZI ROBERTA
FANTIN GIACINTO
MASCHIETTO ADELINA
PEZZATO BARBARA - PEZZATO LINO
PEZZATO MARCO

| | | |
|---|---|---|
| TAVOLA N° | 8 | **SCHEMA RETI TECNOLOGICHE:** |
| SCALA 1: come indicato | | **- ENERGIA ELETTRICA**<br>**- TELEFONO** |

IL PROGETTISTA:
ORDINE degli ARCHITETTI PIANIFICATORI PAESAGGISTI CONSERVATORI della provincia di TREVISO
GIULIANO GIUSTO
n° 133
sezione A settore architettura
ARCHITETTO

LE DITTE LOTTIZZANTI:
BALDASSA ENNIO
TESSER GABRIELLA
BALDASSA FAUSTO
BOSCHIERO MARIA
EDILQUATTRO SNC
EUROCASA SRL
FANTIN GABRIELLA
GOZZI MIRIAM
GOZZI ROBERTA
FANTIN GIACINTO
MASCHIETTO ADELINA
PEZZATO BARBARA
PEZZATO LINO
PEZZATO MARCO

| | |
|---|---|
| COPIA | 16 MAG. 2012 |
| PROGETTO | aprile 2012 |
| AGGIORNAMENTI | |
| VARIANTI | |

STUDIO ARCH. GIULIANO GIUSTO 31021 MOGLIANO VENETO (TV) VIA I. SVEVO 47/B
telefono 0415902802 - fax 0415904670 - email giusto.giuliano@libero.it