





PIANIMETRIA GENERALE
scala 1:500

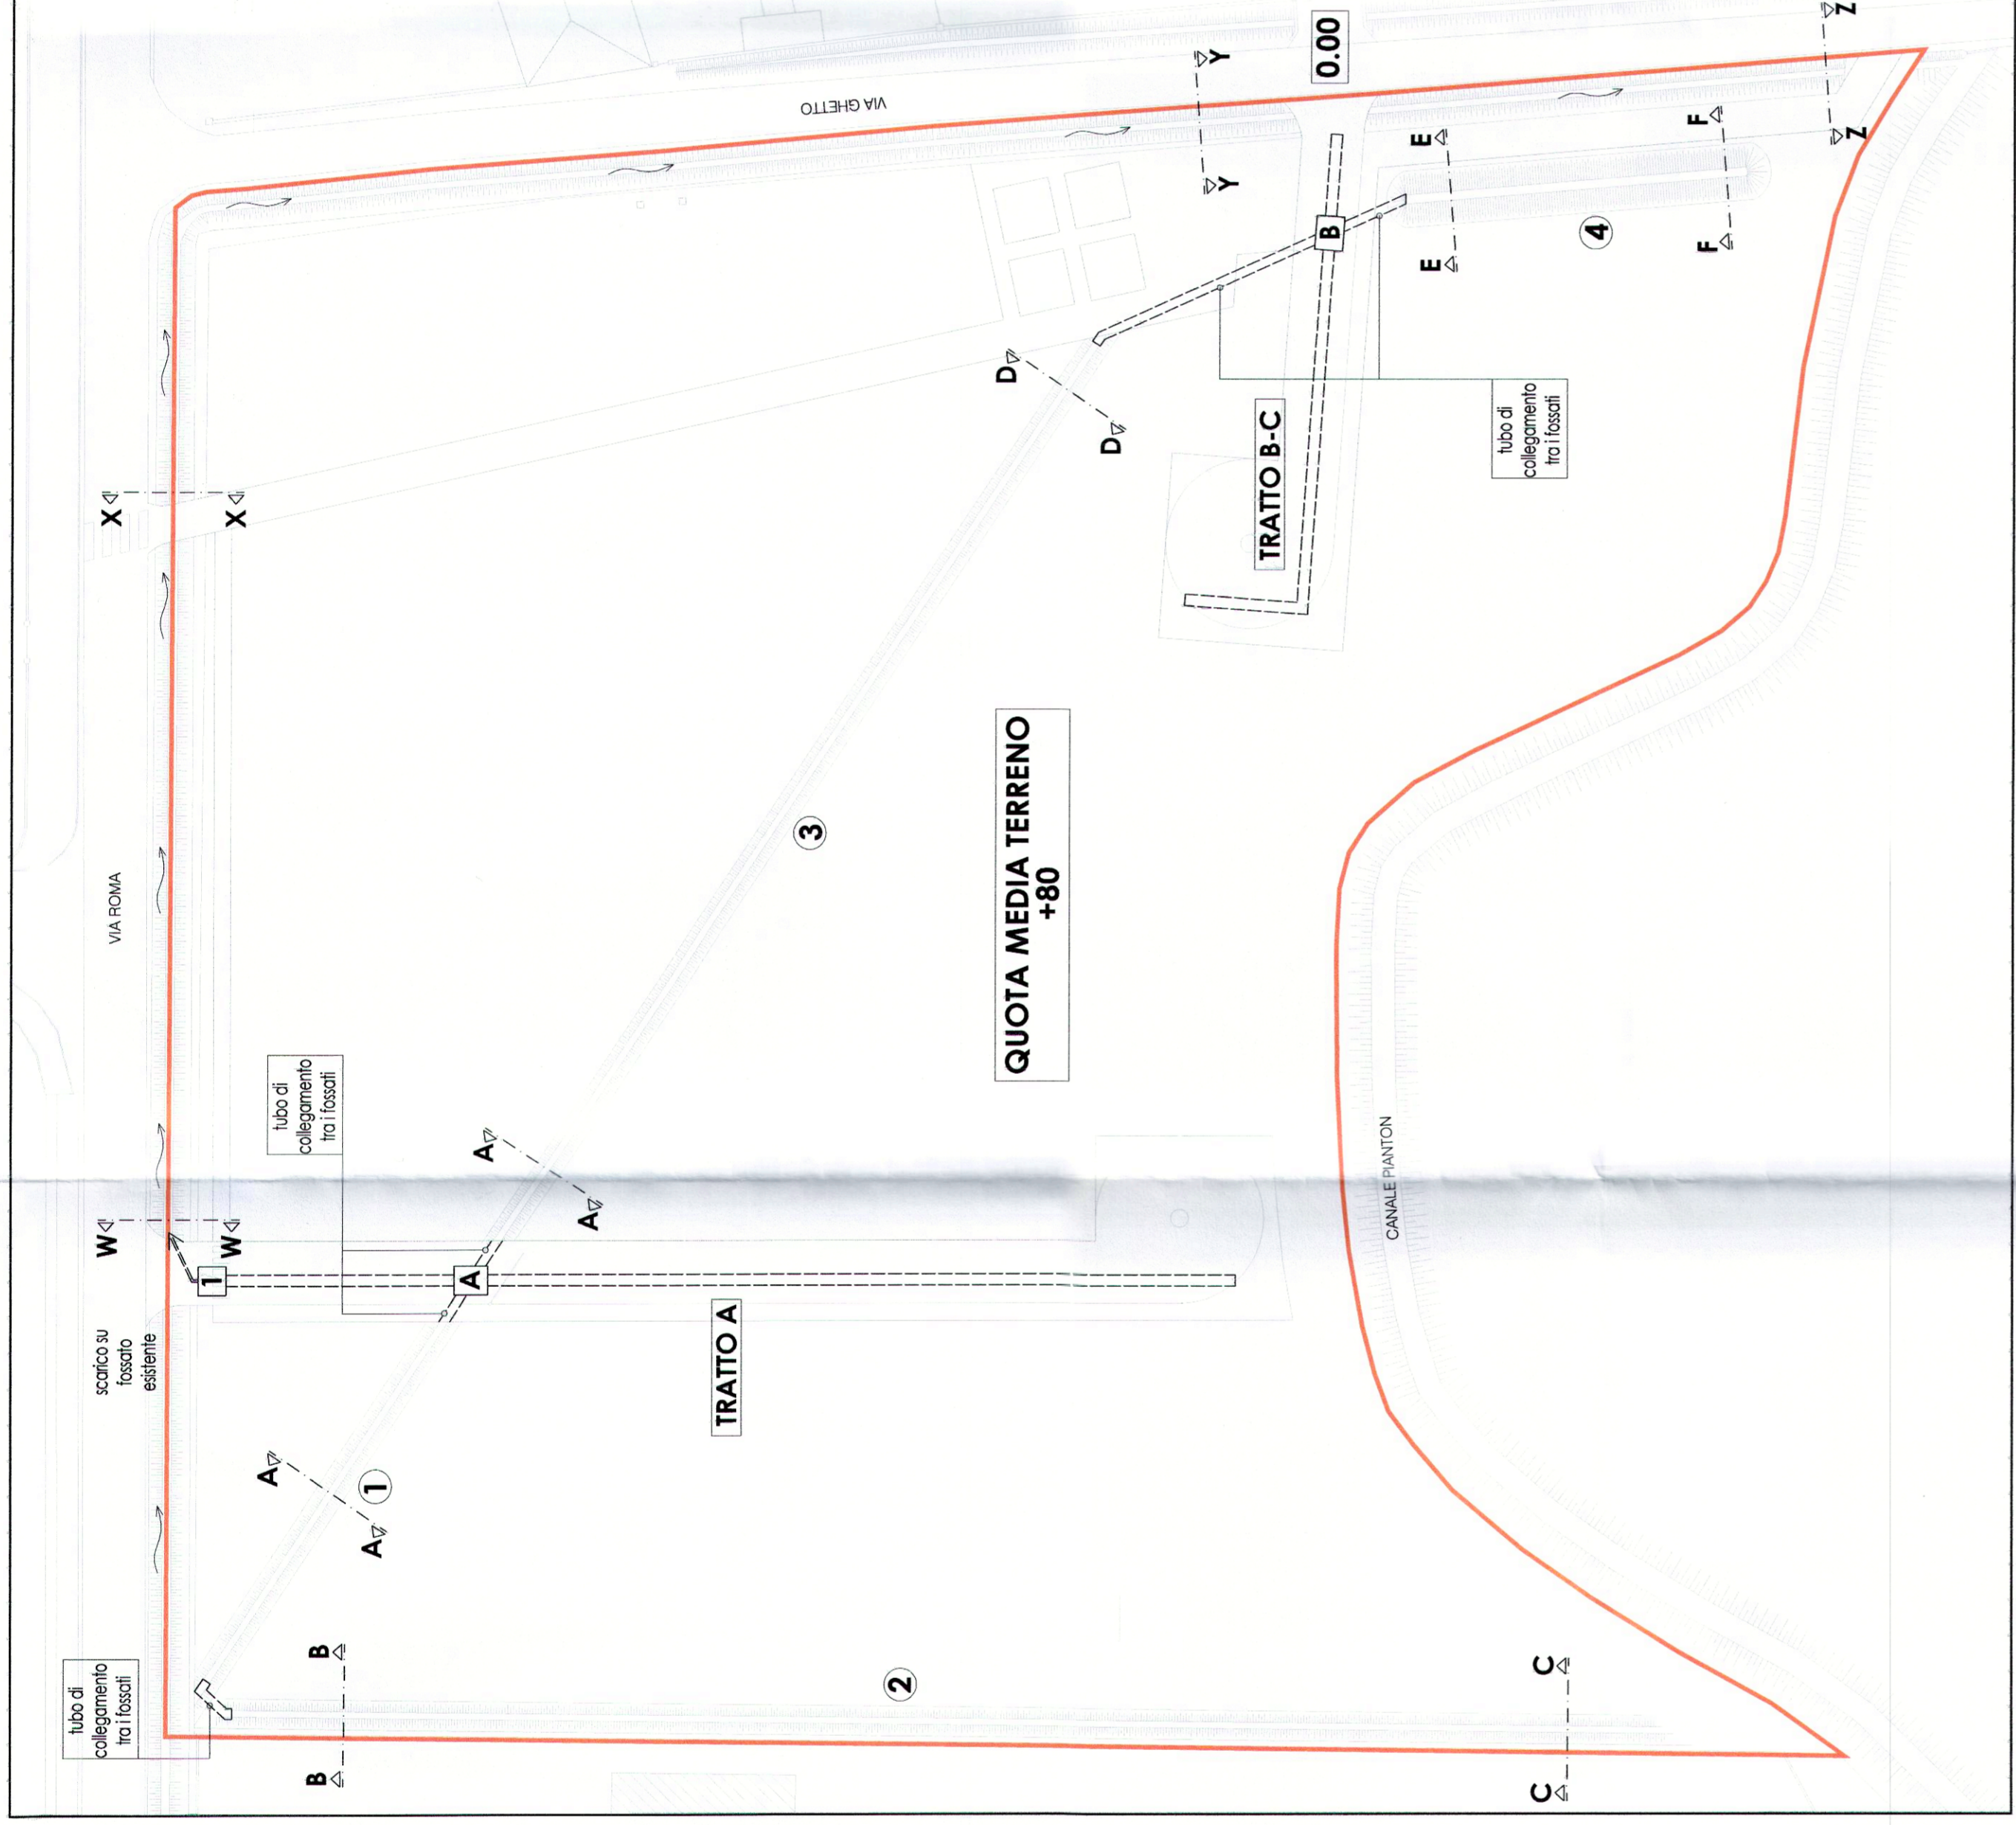

PIANIMETRIA GENERALE - INVARIANZA IDRAULICA
scala 1:500

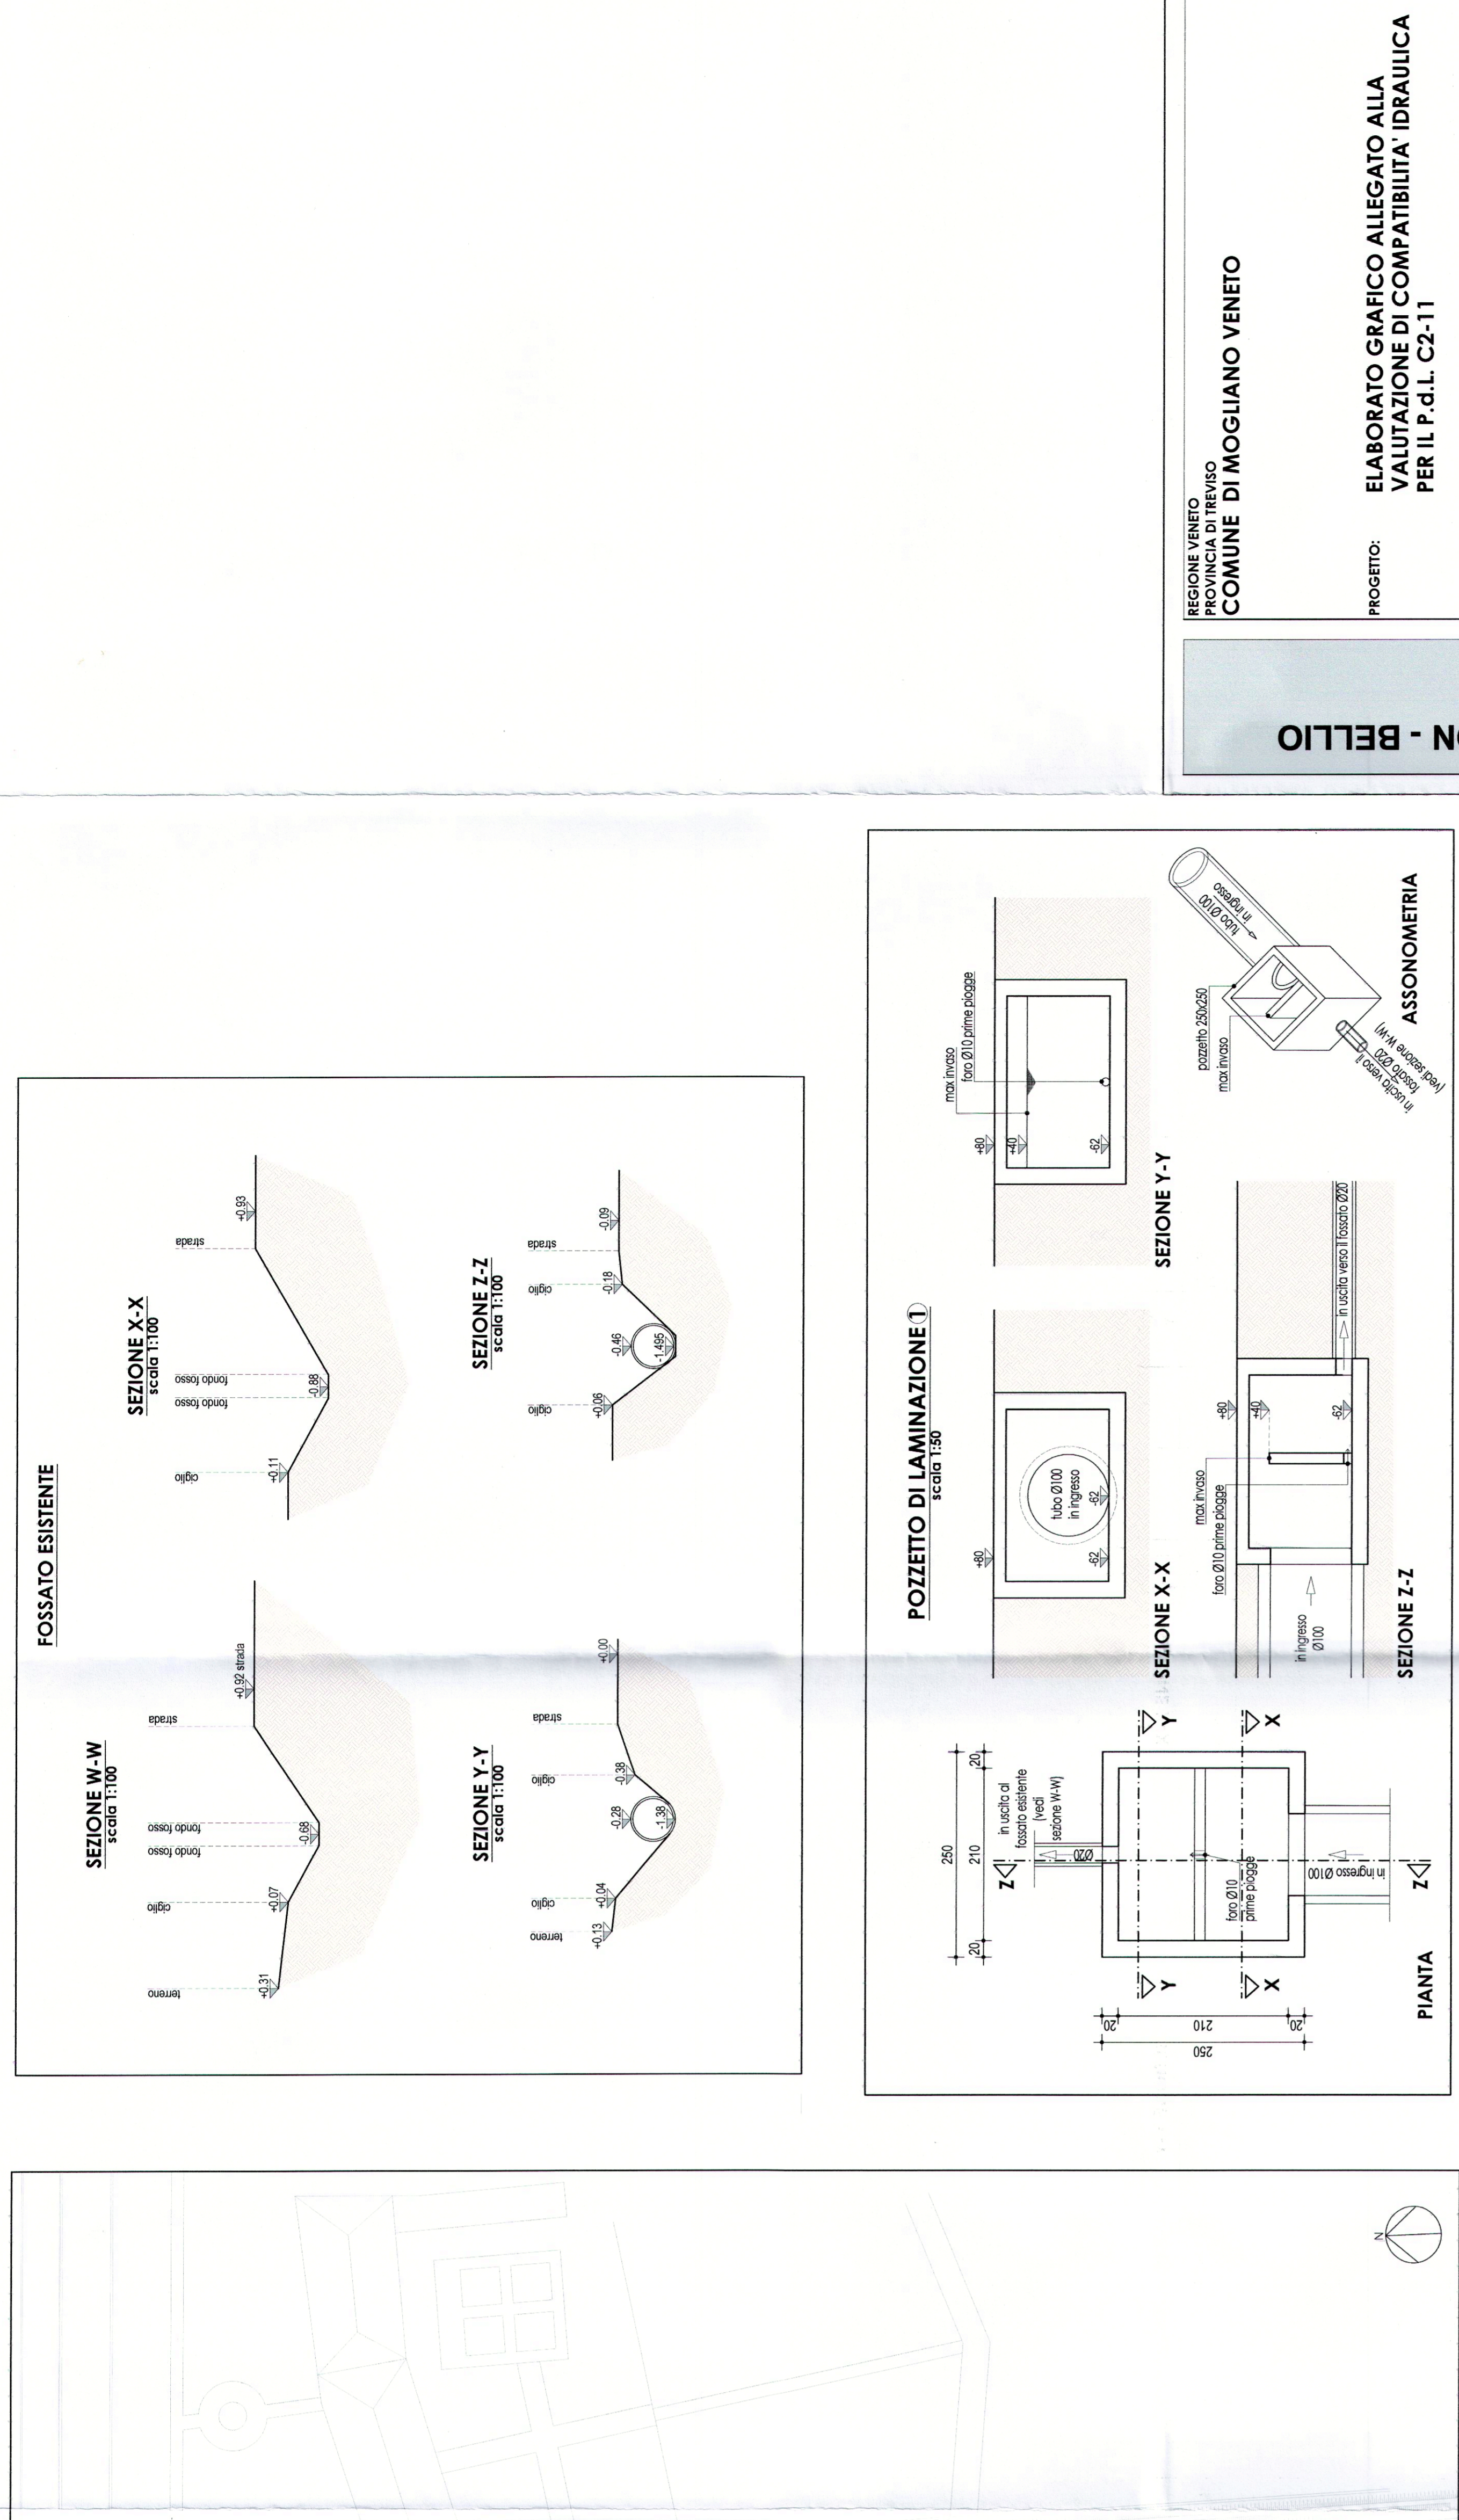

REGIONE VENETO
PROVINCIA DI TREVISO
COMUNE DI MOGLIANO VENETO

STUDIO TECNICO ASSOCIATO TONON - BELLIO

PROGETTO: ELABORATO GRAFICO ALLEGATO ALLA VALUTAZIONE DI COMPATIBILITA' IDRAULICA PER IL P.d.L. C2-11

COMMITTENTE: MERIDIANA S.R.L.

OGGETTO: INVARIANZA IDRAULICA PLANIMETRIE - PIANTE, SEZIONI, PROSPETTI FOSSATI e MANUFATTI

PROGETTISTA: Ing. ANDREA TONON

SCALA: 1:500 - 50

DATA: Novembre 2018

DESEGNATORE: BRNO

TAVOLA: 2

21 GEN 2018
Prof. n. ...
Com. ...

Comune di Mogliano Veneto

Via Roma 77A - 31056 Roncade - Treviso
E-mail: info@studioassociatotononbellio.com
Tel. 0423/41111 - Fax 0423/41111
P.iva 03396420267

VOLUME INVASATO

FOSSATO 1	49 MC
FOSSATO 2	214 MC
FOSSATO 3	123 MC
FOSSATO 4	51 MC
TUBAZIONE - TRATTO A	69 MC
TUBAZIONE - TRATTO B	32 MC
TUBAZIONE - TRATTO C	6 MC
VOLUME TOTALE	544 MC

