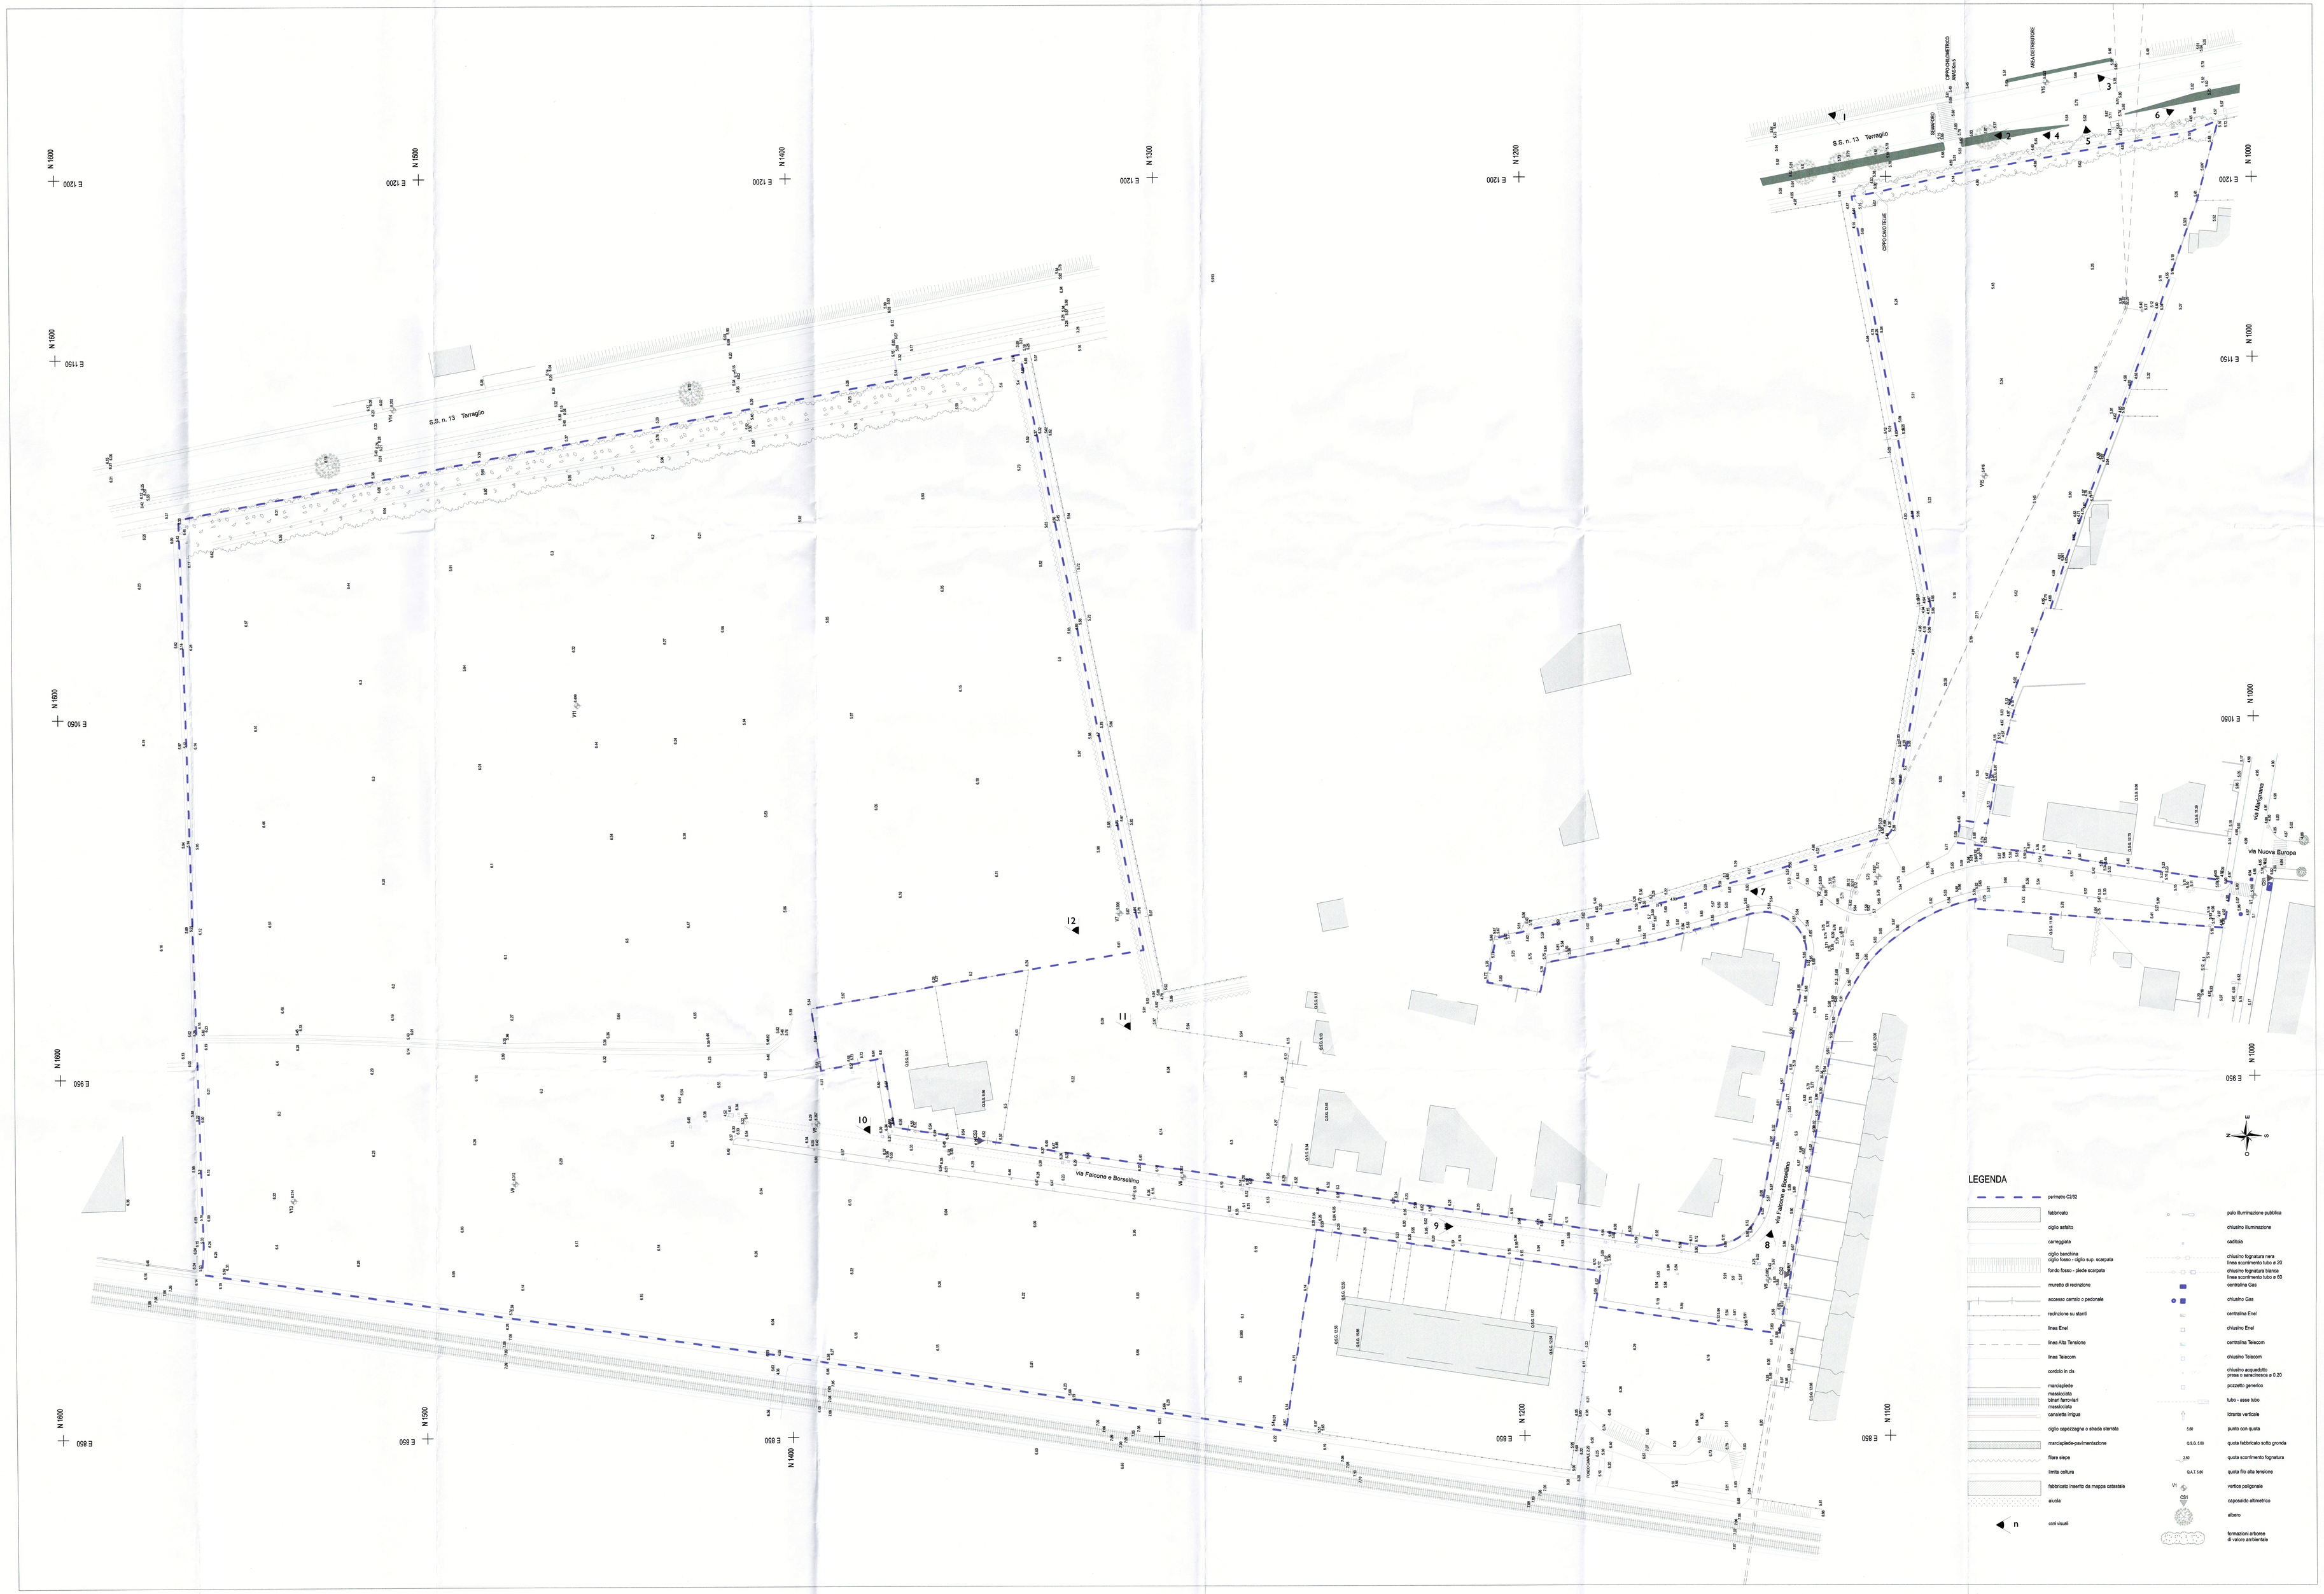


Rilievo PLANI-ALTIMETRICO - scala 1:500

DOCUMENTAZIONE FOTOGRAFICA

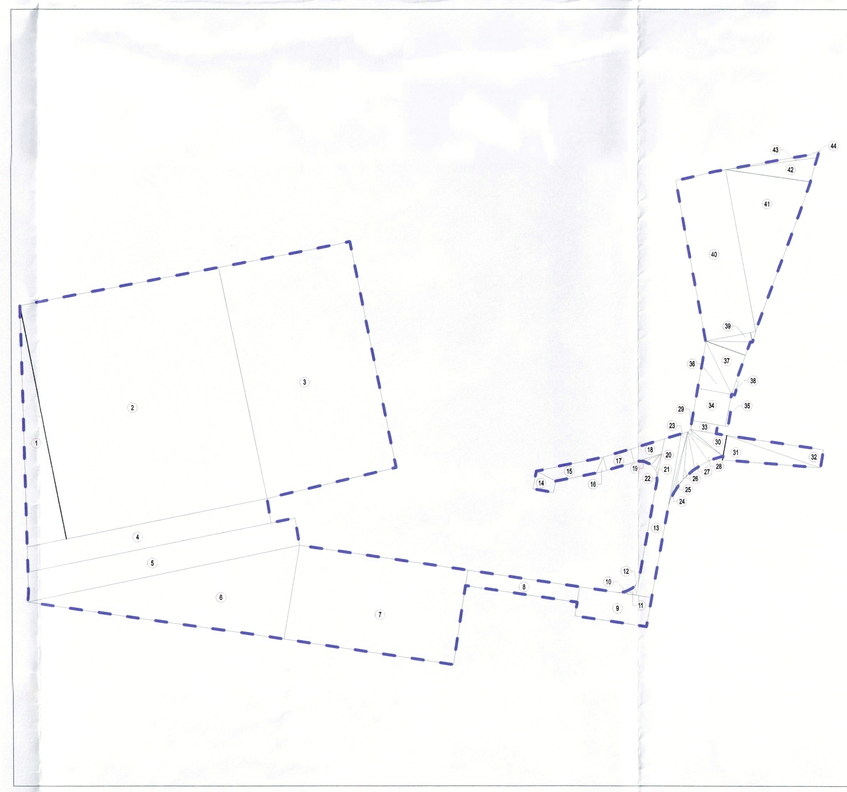

| | | | |
|---|---|---|---|
| 1 - | 2352 mq | 31 - | 602 mq |
| 2 - | 23856 mq | 32 - | 499 mq |
| 3 - | 15185 mq | 33 - | 119 mq |
| 4 - | 3008 mq | 34 - | 559 mq |
| 5 - | 3840 mq | 35 - | 20 mq |
| 6 - | 6089 mq | 36 - | 406 mq |
| 7 - | 8024 mq | 37 - | 582 mq |
| 8 - | 871 mq | 38 - | 19 mq |
| 9 - | 1070 mq | 39 - | 121 mq |
| 10 - | 12 mq | 40 - | 4166 mq |
| 11 - | 21 mq | 41 - | 3248 mq |
| 12 - | 14 mq | 42 - | 532 mq |
| 13 - | 1271 mq | 43 - | 65 mq |
| 14 - | 154 mq | 44 - | 38 mq |
| 15 - | 379 mq | | |
| 16 - | 37 mq | TOTALE = | 78520 mq |
| 17 - | 194 mq | | |
| 18 - | 221 mq | | |
| 19 - | 15 mq | | |
| 20 - | 27 mq | | |
| 21 - | 27 mq | | |
| 22 - | 16 mq | | |
| 23 - | 106 mq | | |
| 24 - | 38 mq | | |
| 25 - | 92 mq | | |
| 26 - | 123 mq | | |
| 27 - | 138 mq | | |
| 28 - | 134 mq | | |
| 29 - | 38 mq | | |
| 30 - | 194 mq | | |

Stato di Fatto DIMOSTRAZIONE SUPERFICI - scala 1:2000

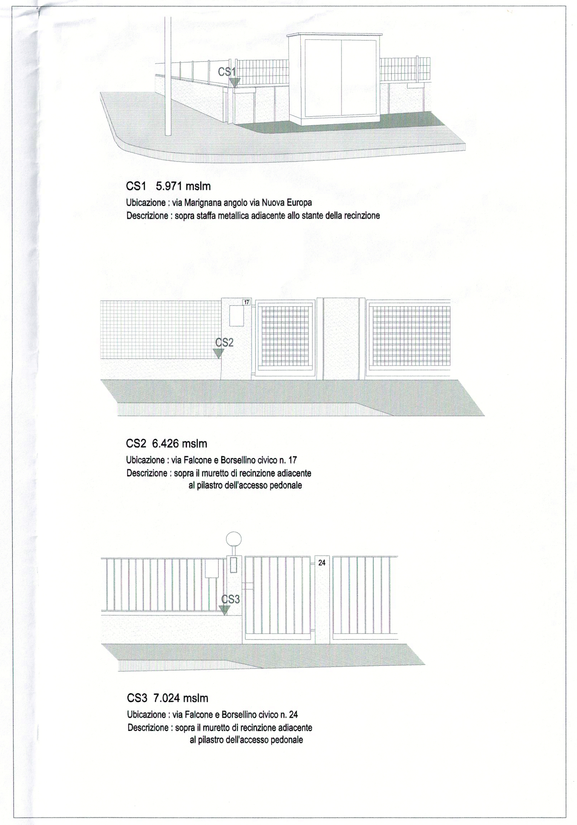


CS1 5.971 mslm
Ubicazione : via Margherea angolo via Nuove Europe
Descrizione : sopra staffa metallica adiacente allo stanti della recinzione

CS2 6.426 mslm
Ubicazione : via Falcone e Borsellino civico n. 17
Descrizione : sopra il muretto di recinzione adiacente al pilastro dell'accesso pedonale

CS3 7.024 mslm
Ubicazione : via Falcone e Borsellino civico n. 24
Descrizione : sopra il muretto di recinzione adiacente al pilastro dell'accesso pedonale

Rilievo MONOGRAFIE CAPISALDI ALTIMETRICI

Comune di Mogliano Veneto

PIANO DI LOTTIZZAZIONE "C2/32"
Via Falcone e Borsellino – Mogliano Veneto
**VARIANTE**

Residenze Le Ville dei Fiori

Comune di Mogliano Veneto
16 LUG. 2015
Prot. n. 23900
Cat.

ZENIT s.r.l.

zenit

Zenit s.r.l. – via Castellana 38/d - 31100 TREVISO
Tel 0422 0357 - Fax 0422 0358 - C.F. e P.IVA 04150270262 - info@zenitprogetti.it - www.zenitprogetti.com

Oggetto:
**STATO DI FATTO**
- Rilievo PLANI-ALTIMETRICO
- Rilievo DIMOSTRAZIONE SUPERFICI
- DOCUMENTAZIONE FOTOGRAFICA

Tavola: 02
Data: 16.07.2015
Scala: vedi tavola

Progetto Urbanistico:

Studio Guglielmino
via Roma 21/a - 31050 Vidor (TV)
tel. 0423 987 987 fax 0423 987 988 - cell. 348 8214704 e-mail: f_guglielmino@libero.it
P.IVA 04313130268

Progetto Esecutivo:

Dott. Ing. Milko Roncato
via Barda 21/c - 31050 Monastier di Vedelago (TV)
tel. 0423 470 470 fax 0423 470 471 - cell. 348 5620319
part. IVA 03400980263
e_mail: milkoroncato@libero.it