




sezione A - A' - scala 1:500

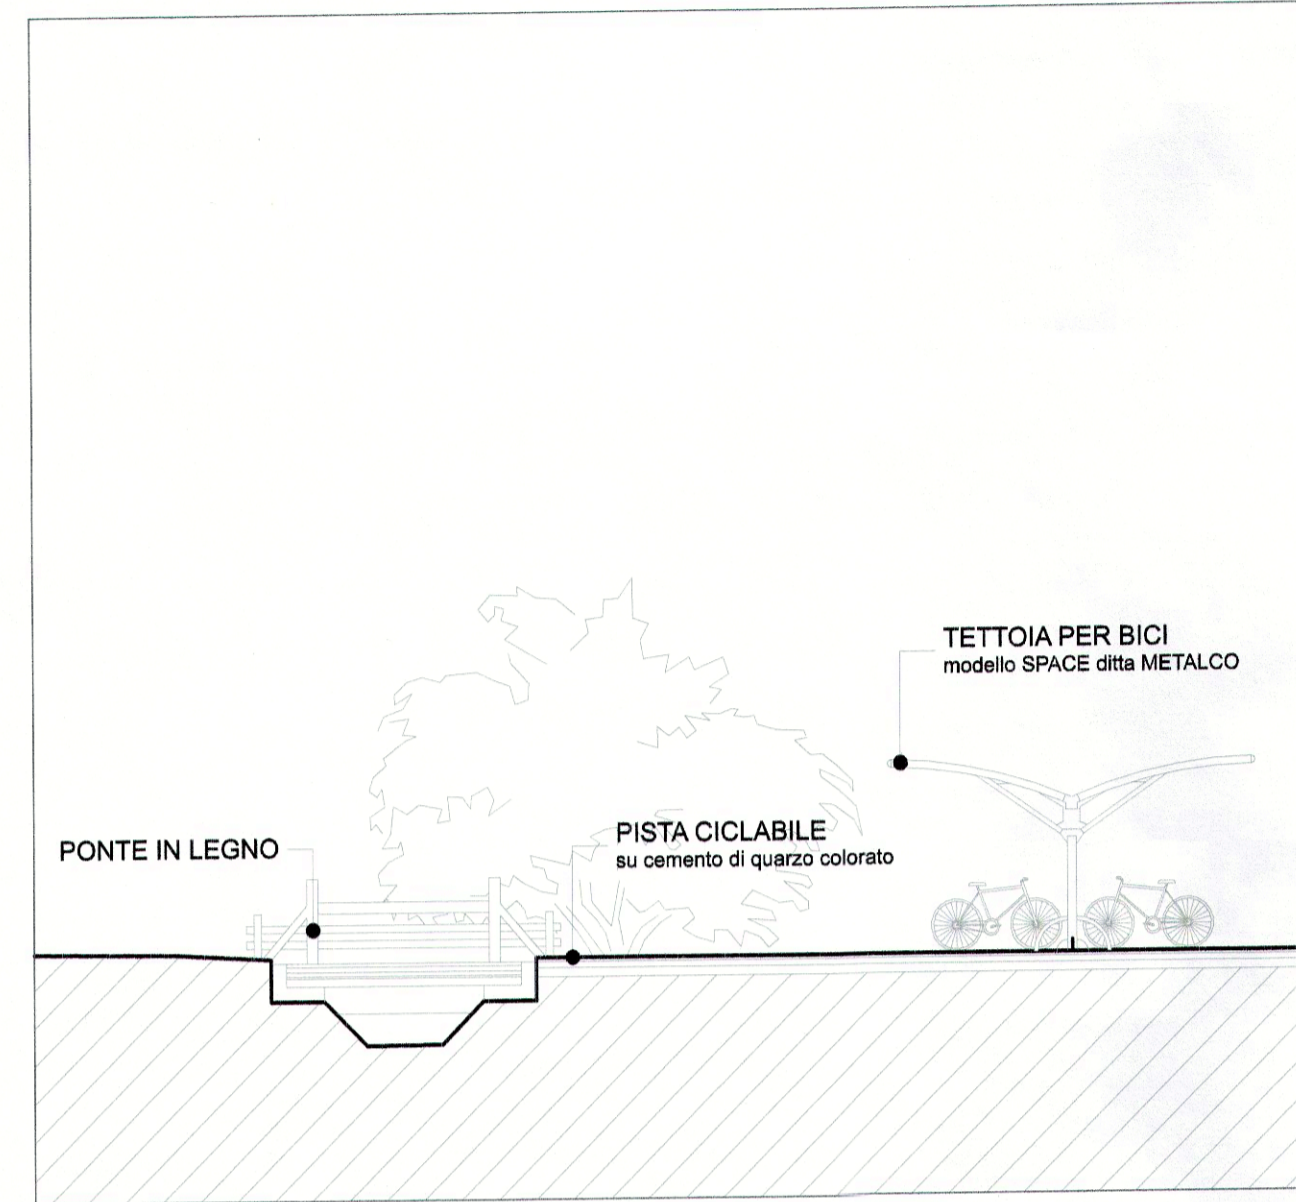


sezione X - X' - scala 1:100

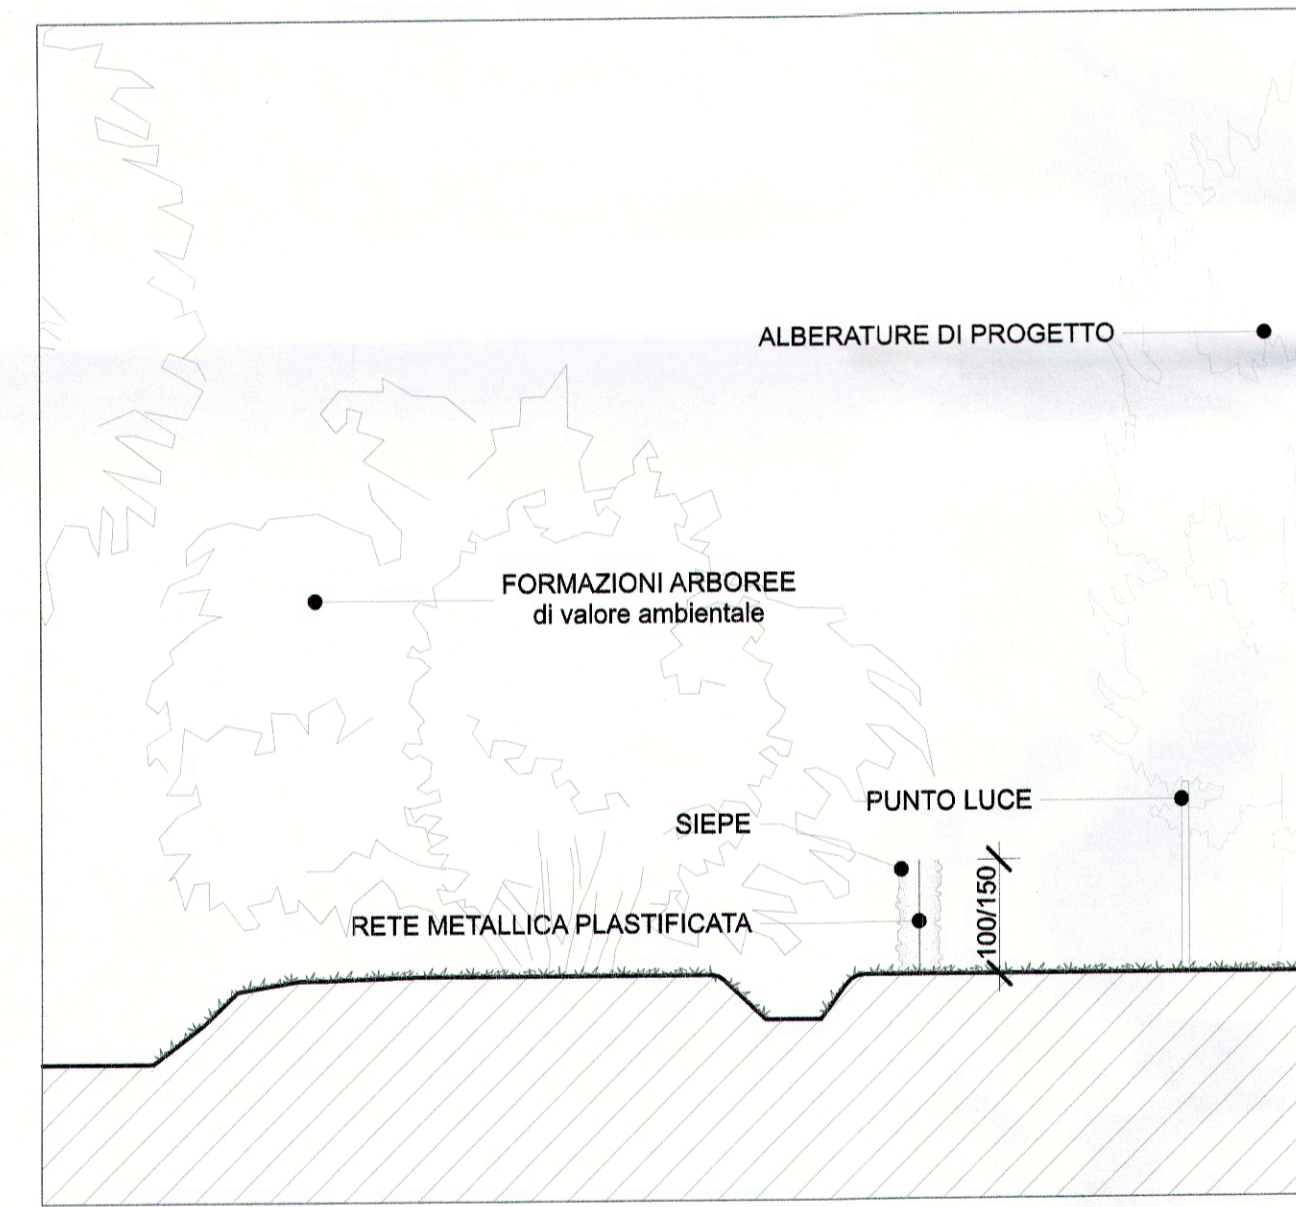

sezione B - B' (RECINZIONE tipo A) - scala 1:100

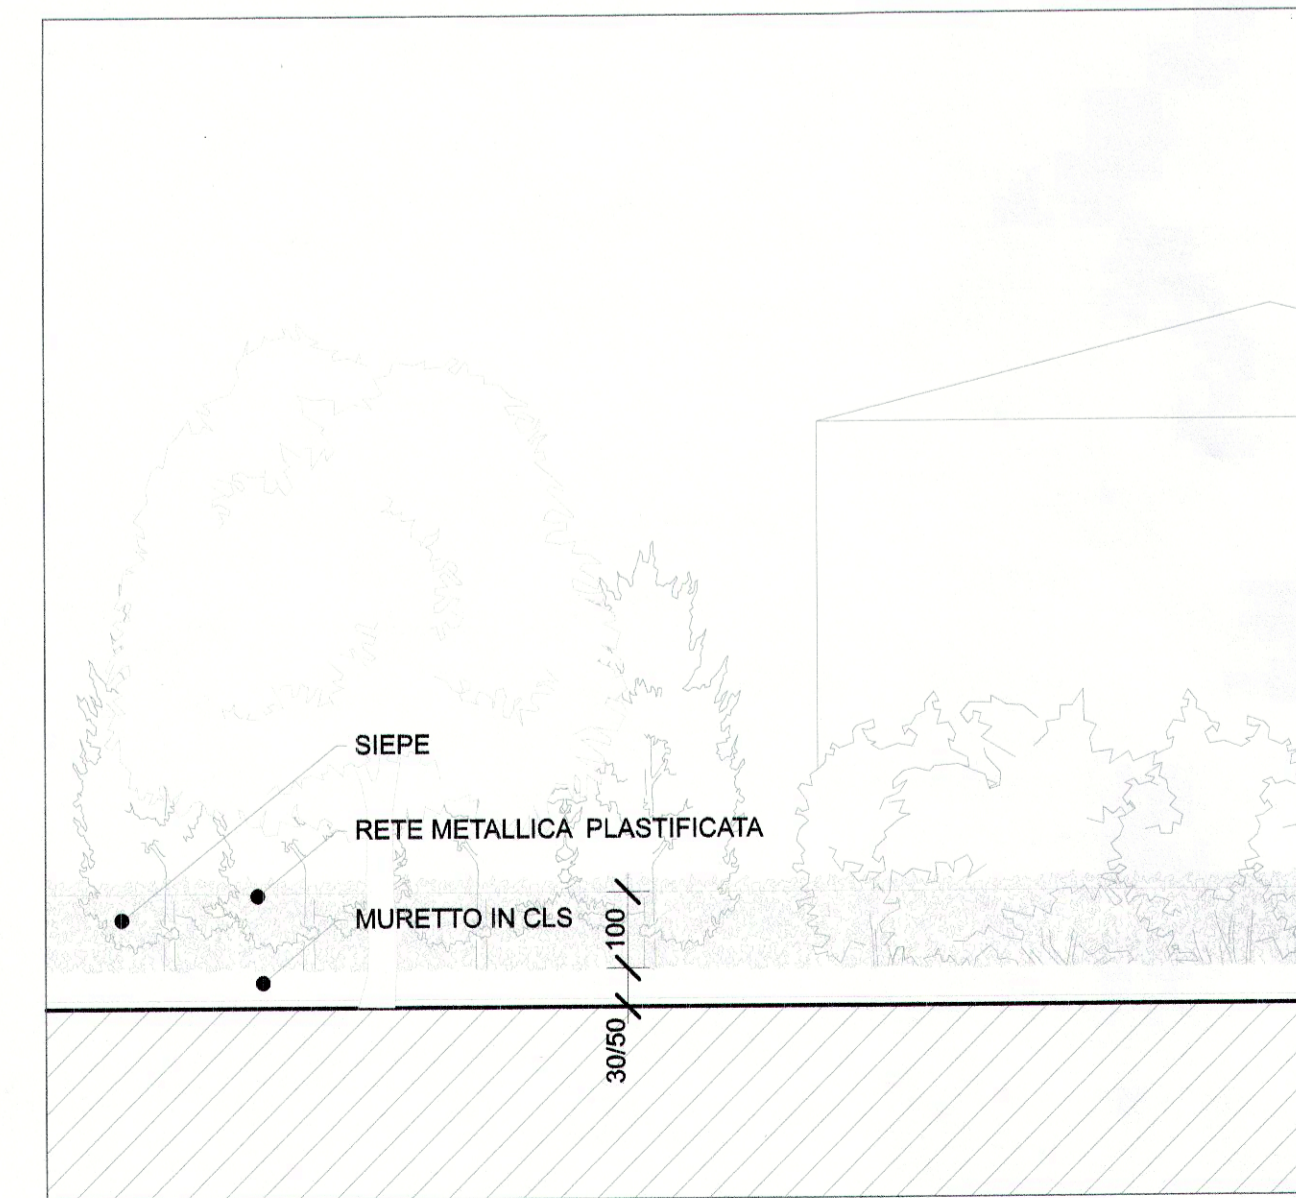


sezione E - E' (profilo INGRESSO) - scala 1:100

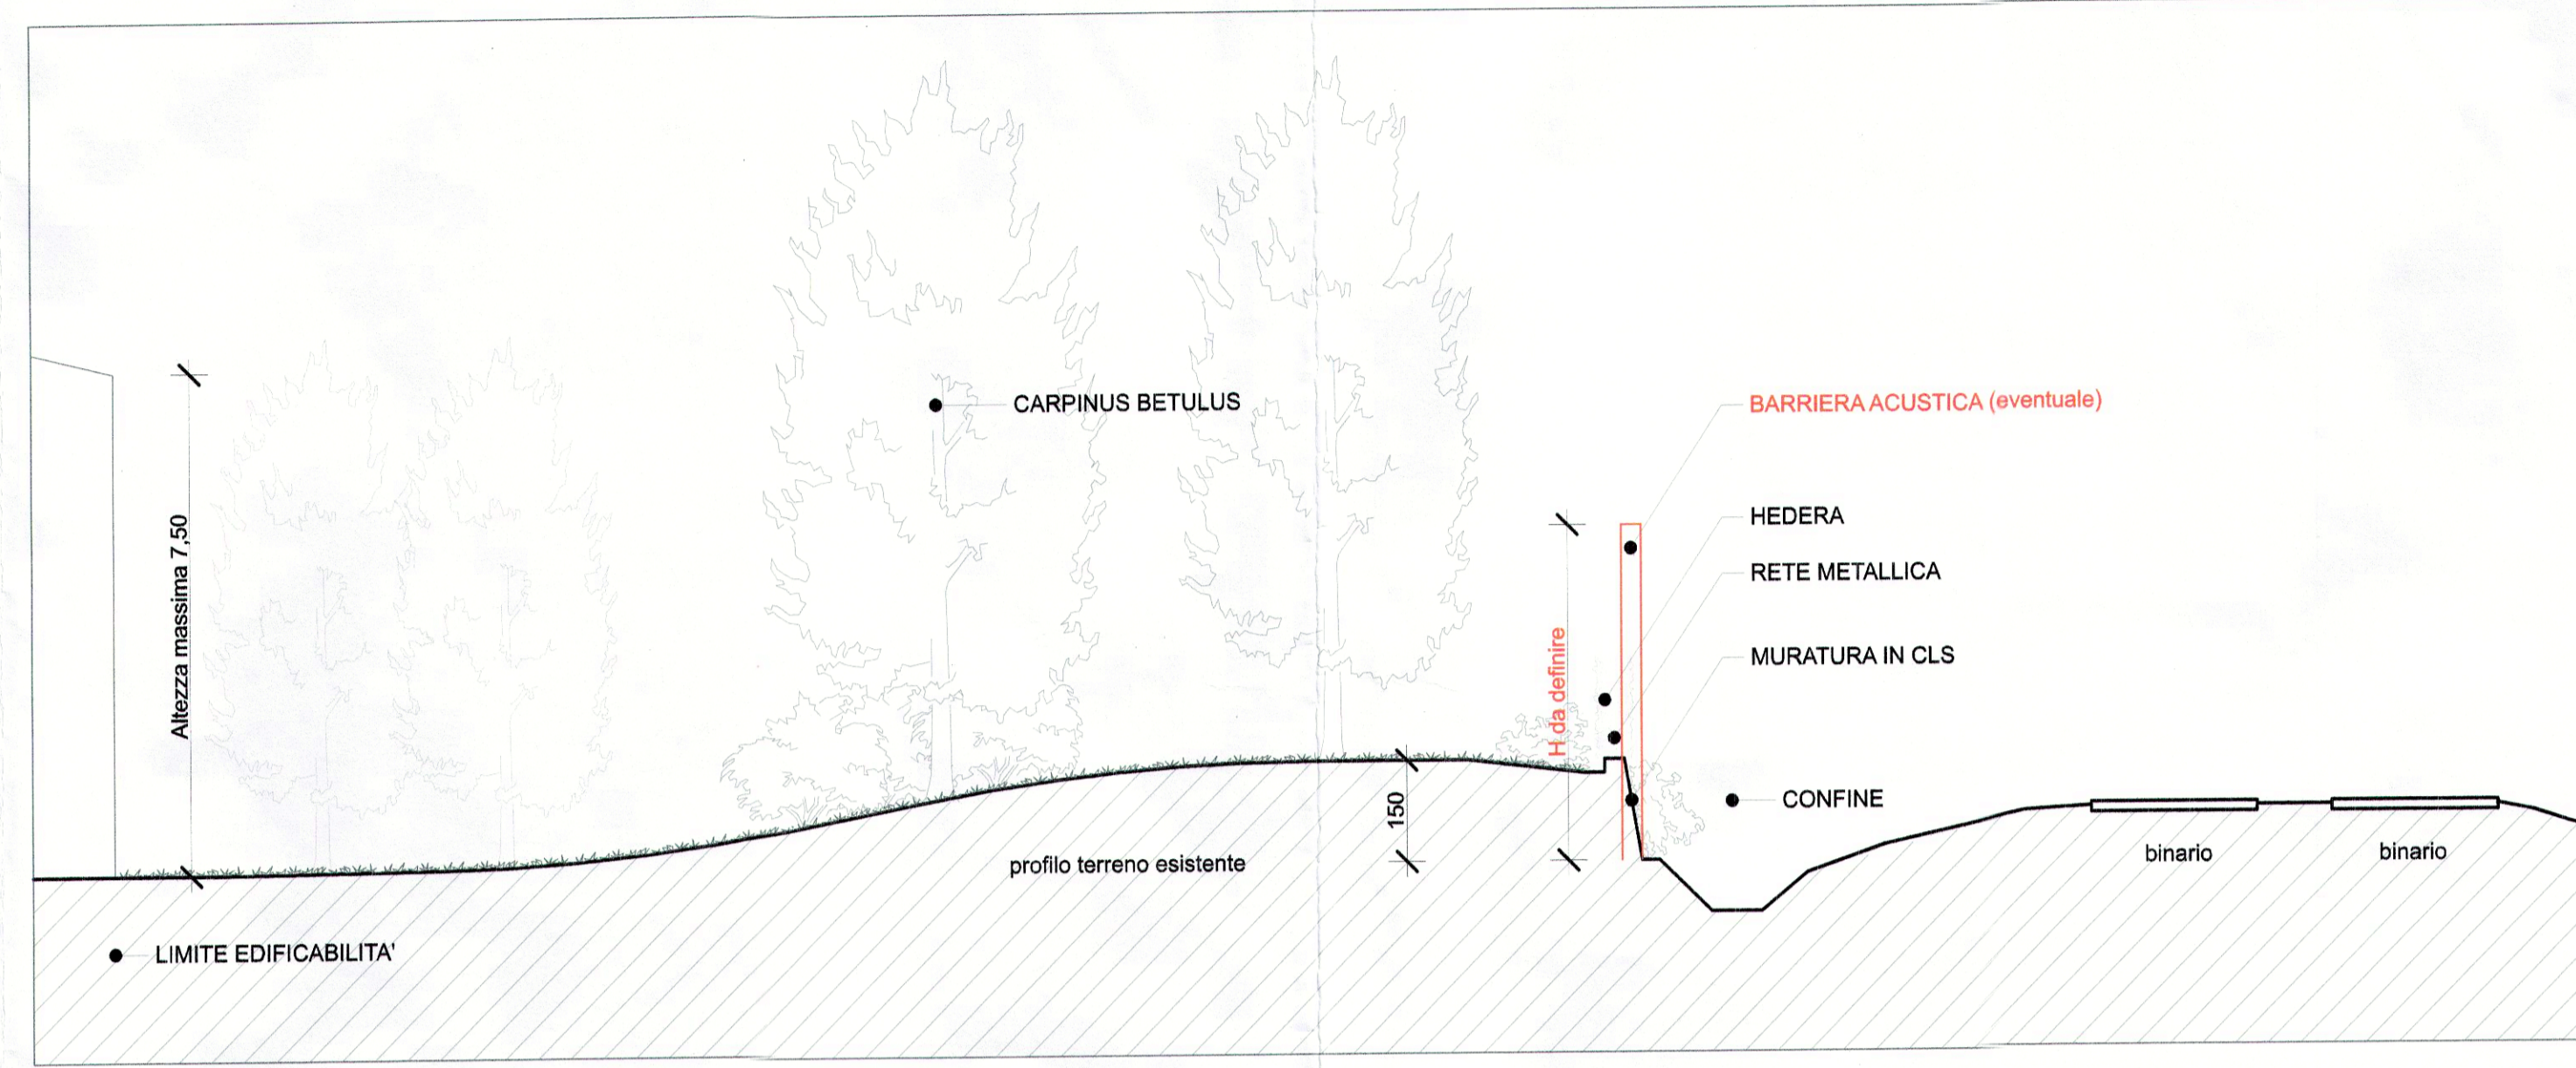


sezione Z - Z' - scala 1:100



sezione C - C' (RECINZIONE tipo B) - scala 1:100

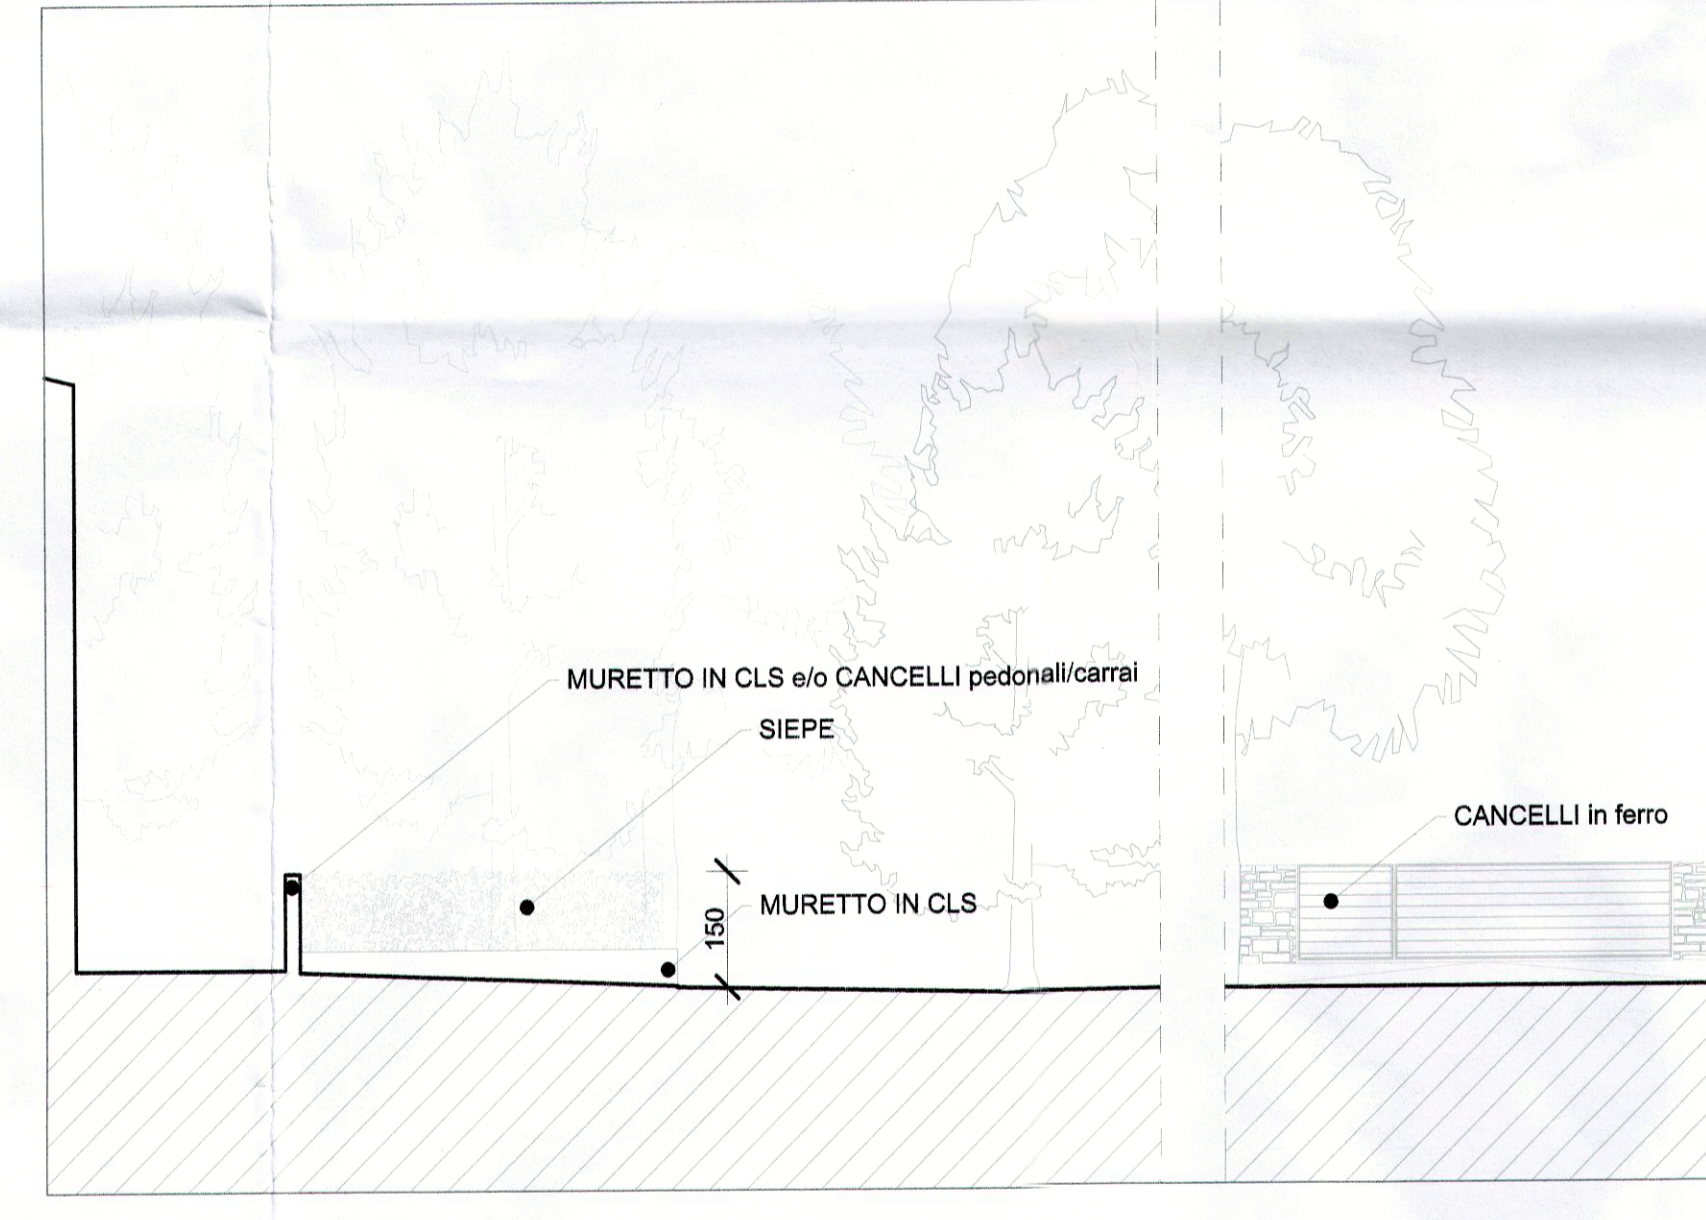

sezione D - D' (RECINZIONE tipo C) - scala 1:100

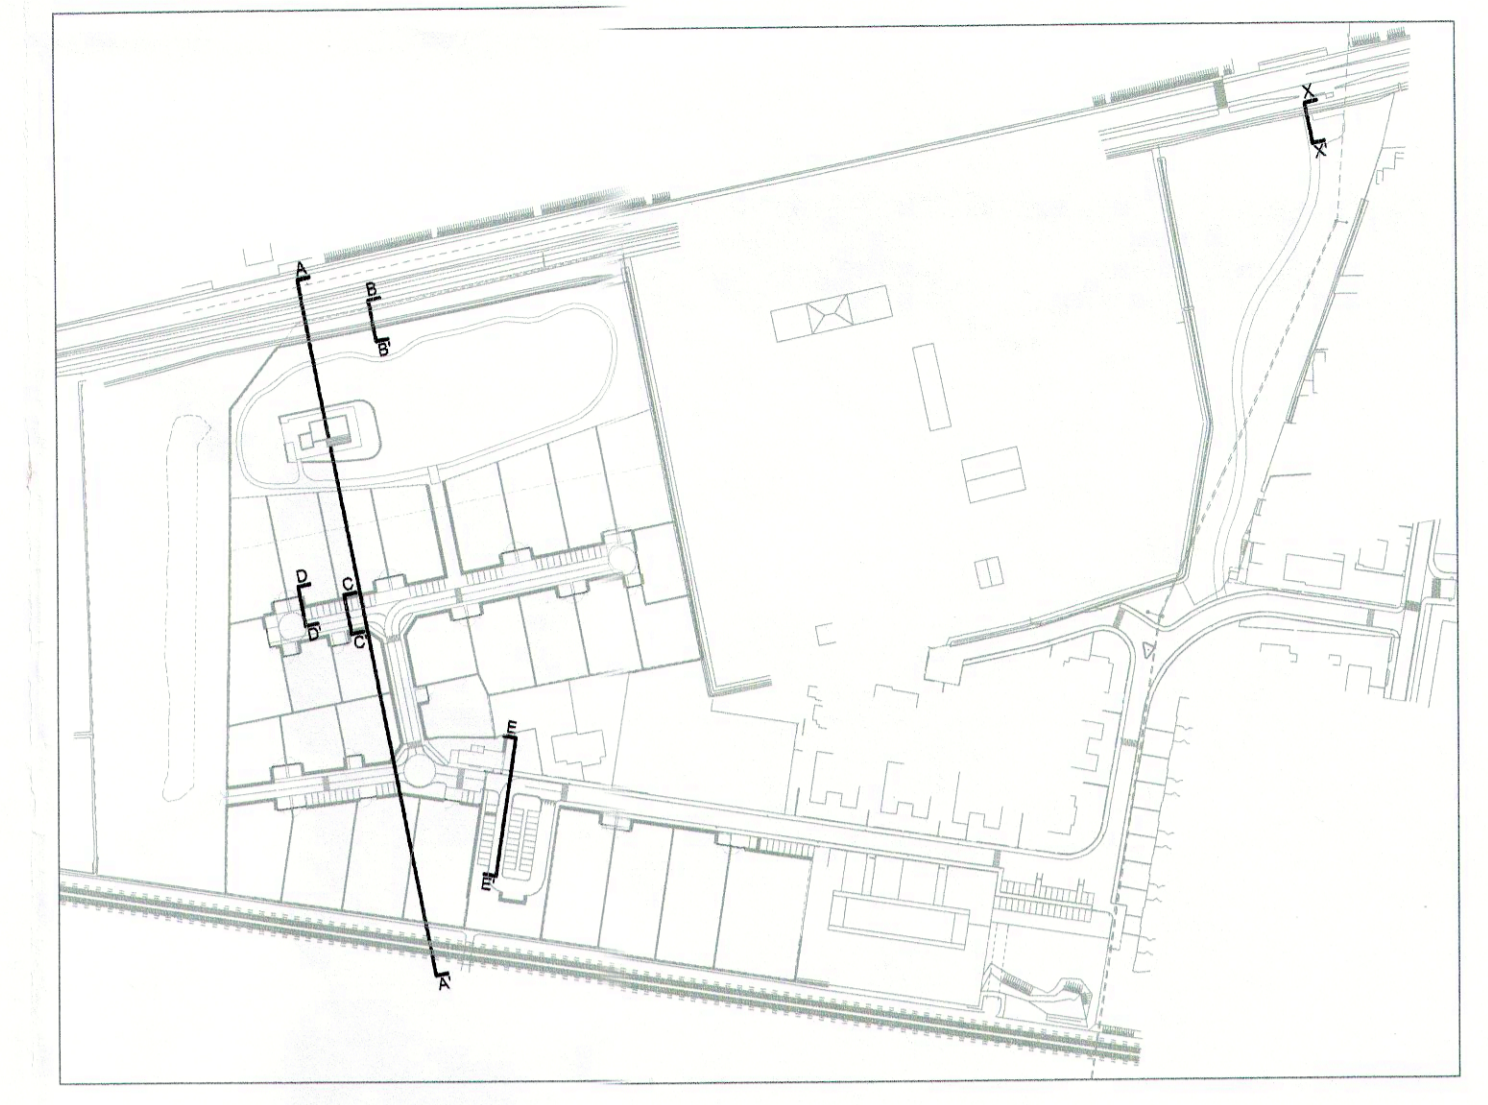

riferimento SEZIONI



  
 Comune di Mogliano Veneto

**PIANO DI LOTTIZZAZIONE "C2/32"**  
 Via Falcone e Borsellino - Mogliano Veneto  
**VARIANTE**



Comune di Mogliano Veneto  
**16 LUG. 2015**  
 Prot. n. 2236  
 Cat. C. 5




  
**zenit** ZENIT s.r.l.  
 Zenit s.r.l. - via Castellana 39/d - 31100 TREVISO  
 Tel 0422-3997 - Fax 0422-39998 - C.F. e P.IVA: 04238270285 - info@zenit-immobiliare.com

Oggetto: **SEZIONI E PARTICOLARI**  
 - particolari dettagli significativi  
 - abaco tipi recinzioni

Tavola: **05**  
 Data: 16.07.2015  
 Scala: vedi tavola

Progetto Urbanistico:


  
**Paolo Guglielmin architetto**  
 via Bestia Vecchia, 14/D - 31033 Castelfranco Veneto (TV)  
 Tel. 0423 451777 fax. 0423 452853 Cell. 349 8028319  
 e\_mail: milkoroncalo@barco.it

Progetto Esecutivo:

Dott. Ing. Milko Roncato  
 via Bionda 2/b - 31050 Albaredo di Visdeggo (TV)  
 Tel. 0423 451777 fax. 0423 452853 Cell. 349 8028319  
 e\_mail: milkoroncalo@barco.it