MANUFATTI

SERVIZIO		DESCRIZIONE	QUANTITA' (m)
Acque meteoriche		CADITOIA CON SIFONE C250	35
	Bo	POZZETTO D'ISPEZIONE cm 100x100	16
		POZZETTO D'ALLACCIAMENTO 40x40	30
	MT1	MANUFATTO SCOLMATORE 3 RETTANGOLARI 2000/1500/200	1 4 m (2 RETT.)
		VASCA VOLANO DI INVASO CAPACITA' mc 900	A=6.0 mq L= 150 m.
	PO1	ISPEZIONE SCARICO PISCINA cm 60x60	1

CONDOTTE

SERVIZIO	CONDOTTA	MATERIALE	ø (mm)	QUANTITA' (m)
Acque meteoriche		CLS	PRINCIPALE: ø60	436
		PVC SN4	ALLACCIAMENTI: ø160 CADITOIE: ø160	676

RETI ESISTENTI

SERVIZIO	CONDOTTA	POZZETTI
Acque meteoriche	Cls Diametro 30	Pozzetto
	Cls Diametro 60	Allacciamento
	Cls Diametro 80	Caditoia
	PVC Diametro 20	
Rete Enel		Interrata

LEGENDA

DIMENSIONAMENTO MANUFATTI DI RACCOLTA ACQUE METEORICHE

COEFFICIENTI DI DEFLUSSO	
Aree impermeabili	0.9
Aree verdi (compresi giardini privati)	0.2
Parcheggi drenanti	0.6
SUPERFICIE DI INVASO	32619 mq
Aree impermeabili	7893 mq
Aree verdi (compresi giardini privati)	31043 mq
Parcheggi drenanti	3683 mq
Coefficiente di deflusso	0.41
VOLUME DI INVASO MINIMO NECESSARIO	1047 mc
VOLUMI DI INVASO	
Volume raccolto nei tubi in calcestruzzo	123 mc
Volume raccolto nei pozzetti e nel manufatto scolm.	27.6 mc
Volume raccolto nella vasca volano	900 mc
VOLUME DI INVASO TOTALE	1050 mc>1047

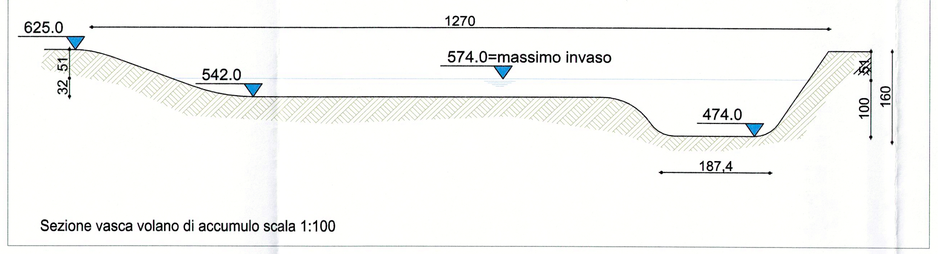

Sezione vasca volano di accumulo scala 1:100

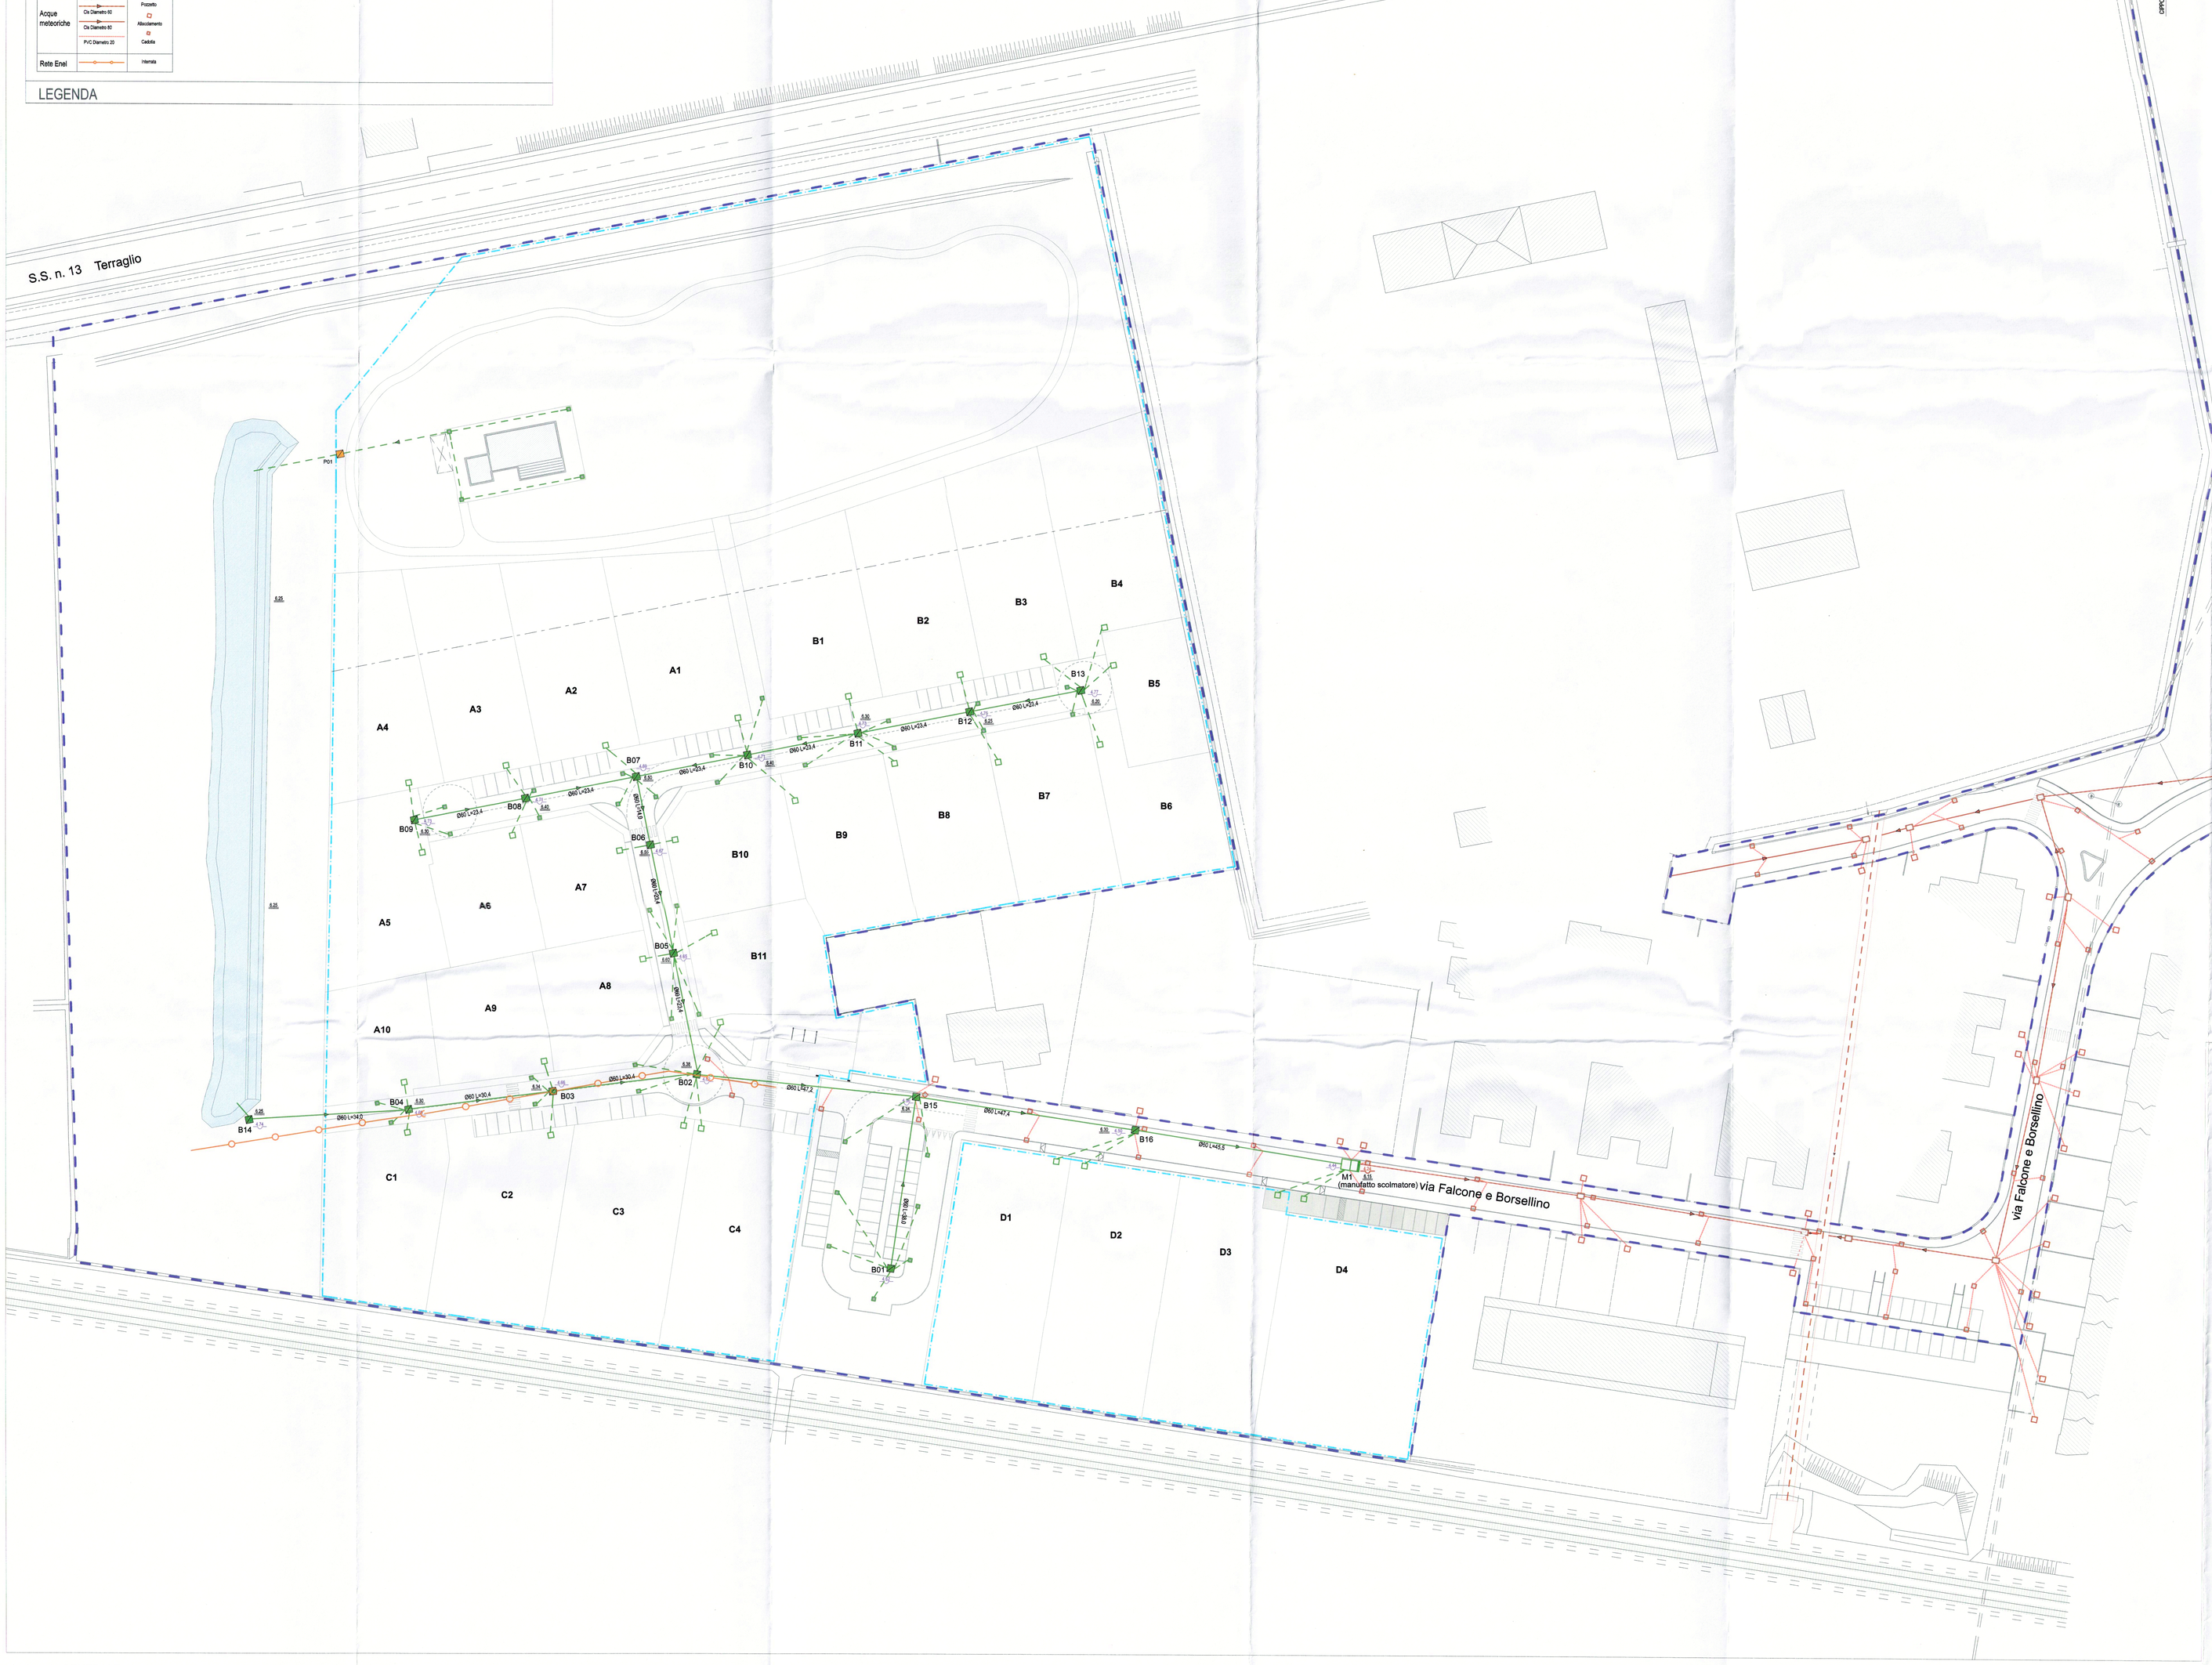

planimetria GENERALE - scala 1:500

Comune di Mogliano Veneto

PIANO DI LOTTIZZAZIONE "C2/32"
Via Falcone e Borsellino – Mogliano Veneto
VARIANTE

Residenze Le Ville dei Fiori

Comune di Mogliano Veneto
16 LUG. 2015
Prot. n. 23520
Cat. C.

zenit

ZENIT s.r.l.

Zenit s.r.l. - via Castellana 39/d - 31100 TREVISO
Tel 0422-35597 - Fax 0422-359898 - C.F. e P.IVA: 04035070265 - info@zenitimmobiliare.com

Oggetto:
RETI TECNOLOGICHE:
Fognatura Bianca

Tavola: 06B

Data: 16.07.2015

Scala: vedi tavola

Progetto Urbanistico:

ORDINE degli ARCHITETTI PIANIFICATORI PAESAGGISTI E CONSERVATORI della PROVINCIA di TREVISO
PAOLO GUGLIELMIN n° 910 sezione A
ARCHITETTO
Paolo Guglielmin architetto
via Brenta Vecchia, 14/D - 31033 Castelfranco Veneto (TV)
tel +39 0423 497 899 - cell +39 348 6714 404 - e_mail pguglielmin@alice.it

Progetto Esecutivo:

Dott. Ing. Milko Roncato
via Brenta 21/b - 31050 Albaredo d'Vedelago (TV)
Tel. 0422 421577, fax. 0423 452853 Cell. 349 8025319
part. IVA: 03459900265
e_mail: milkoroncato@libero.it