

DATI DI PROGETTO	
Commerciale / Direzionale	mc 18.145,00
Residenziale + Social Housing	mc 36.900,00

LEGENDA INQUADRAMENTO	
[Linea rossa tratteggiata]	AMBITO DI INTERVENTO art. 1, c.1, N.T.A.
[Linea blu tratteggiata]	AREE EXTRA AMBITO
[Linea verde tratteggiata]	LIMITE DI AMBITO art. 2, c.1, N.T.A.
[Linea arancione tratteggiata]	SUB-AMBITI art. 2, c.2, N.T.A.
[Linea magenta tratteggiata]	FABBRICATI art. 5, c.1, N.T.A.
[Linea verde scuro tratteggiata]	INVILUPPO MASSIMO art. 5, c.1, N.T.A.
[Linea verde chiaro tratteggiata]	INVILUPPO MASSIMO PER NUOVA ROTATORIA art. 5, c.1, N.T.A.
[Linea verde molto chiaro tratteggiata]	ASSE DI COLLEGAMENTO ATTREZZATO art. 5, c.3, N.T.A.

PROVINCIA DI TREVISO
 COMUNE DI
 MOGLIANO VENETO

OGGETTO
 PIANO DI RECUPERO DI INIZIATIVA
 PRIVATA
 AMBITI DI RIFERIMENTO 13 MC E 13A MC
 Zona situata tra
 Boidini e via Verdi






PROFEDENTI
 ALTINO8 SRL

PROGETTISTI
 Ing. Andrea Berro
 Bero & Sartori Ingegneria S.r.l.
 31044 - Biadene di Treviso (TV)

COLLABORATORI
 MASE ASSOCIATI
 MARCO ZITO STUDIO
 ARCHITETTI

ELABORATO
 02 - marzo 2017 Richiesta autorizzazione Piano di Recupero
 03 - maggio 2017 Integrazione elaborati
 04 - giugno 2017 Integrazione elaborati
 05 - settembre 2017 Integrazione elaborati
 06 - novembre 2017 Integrazione elaborati

SCALA
 1:500
 N. TAVOLA
 U08

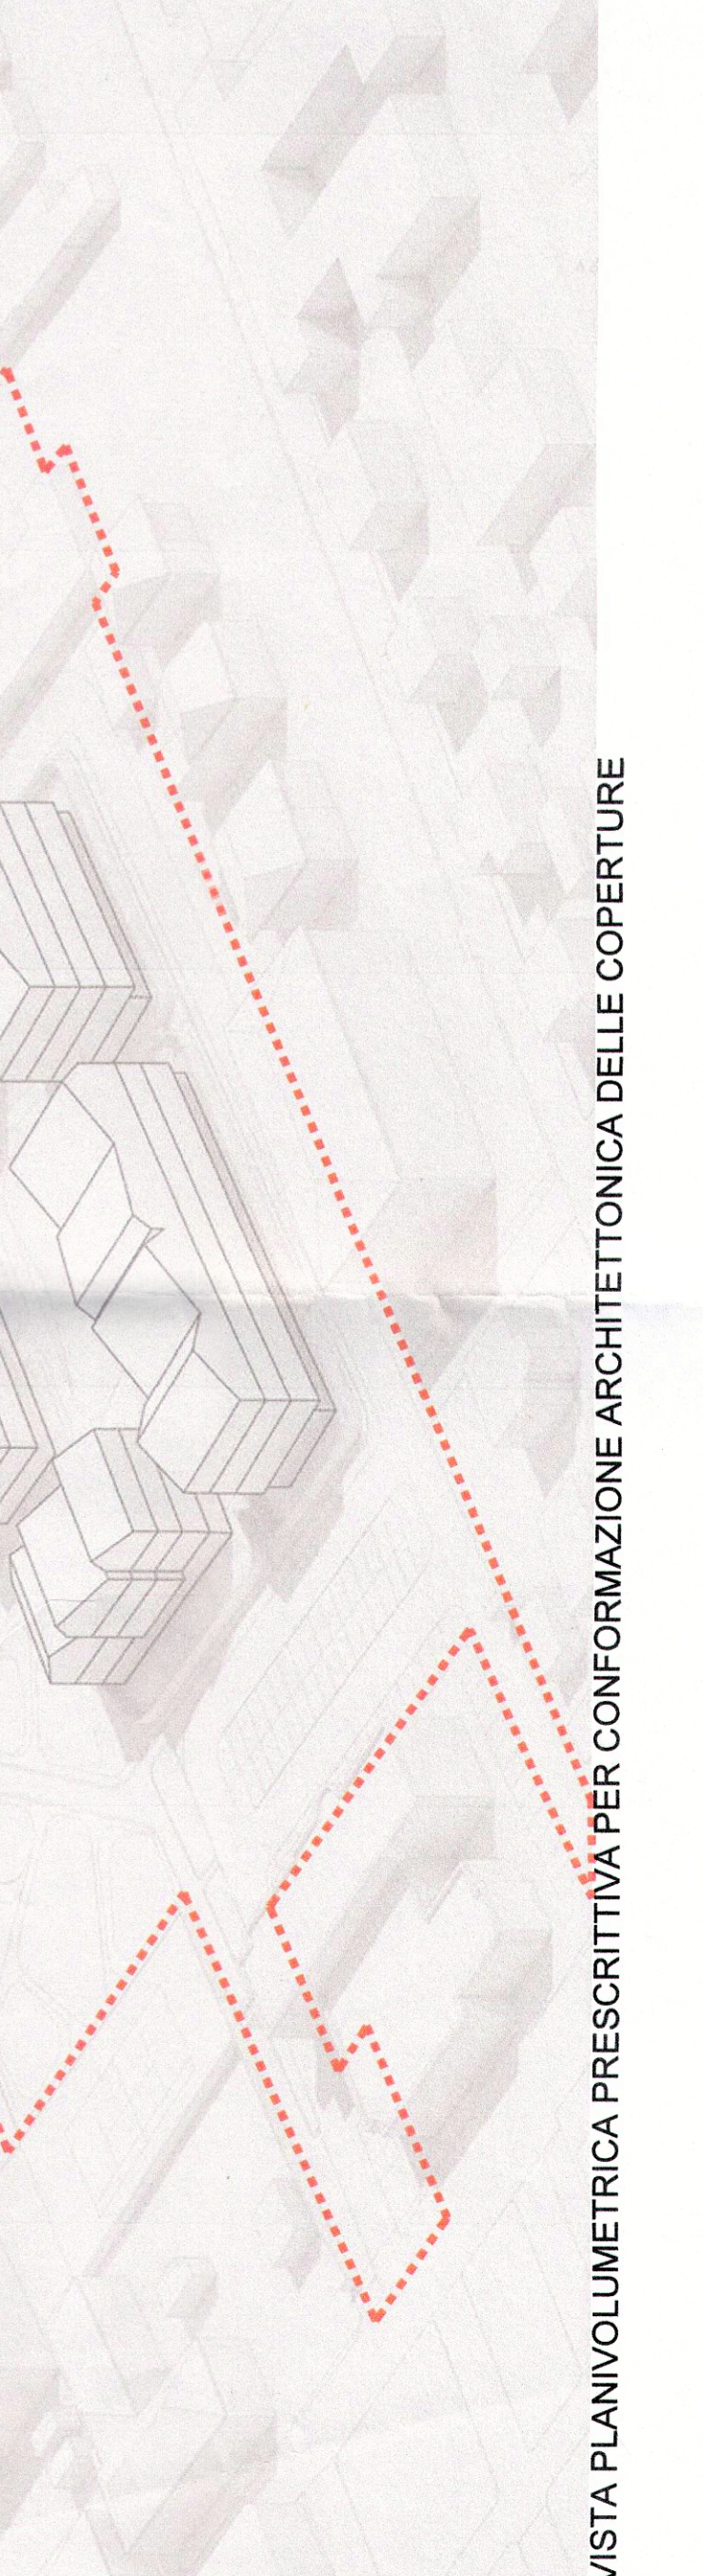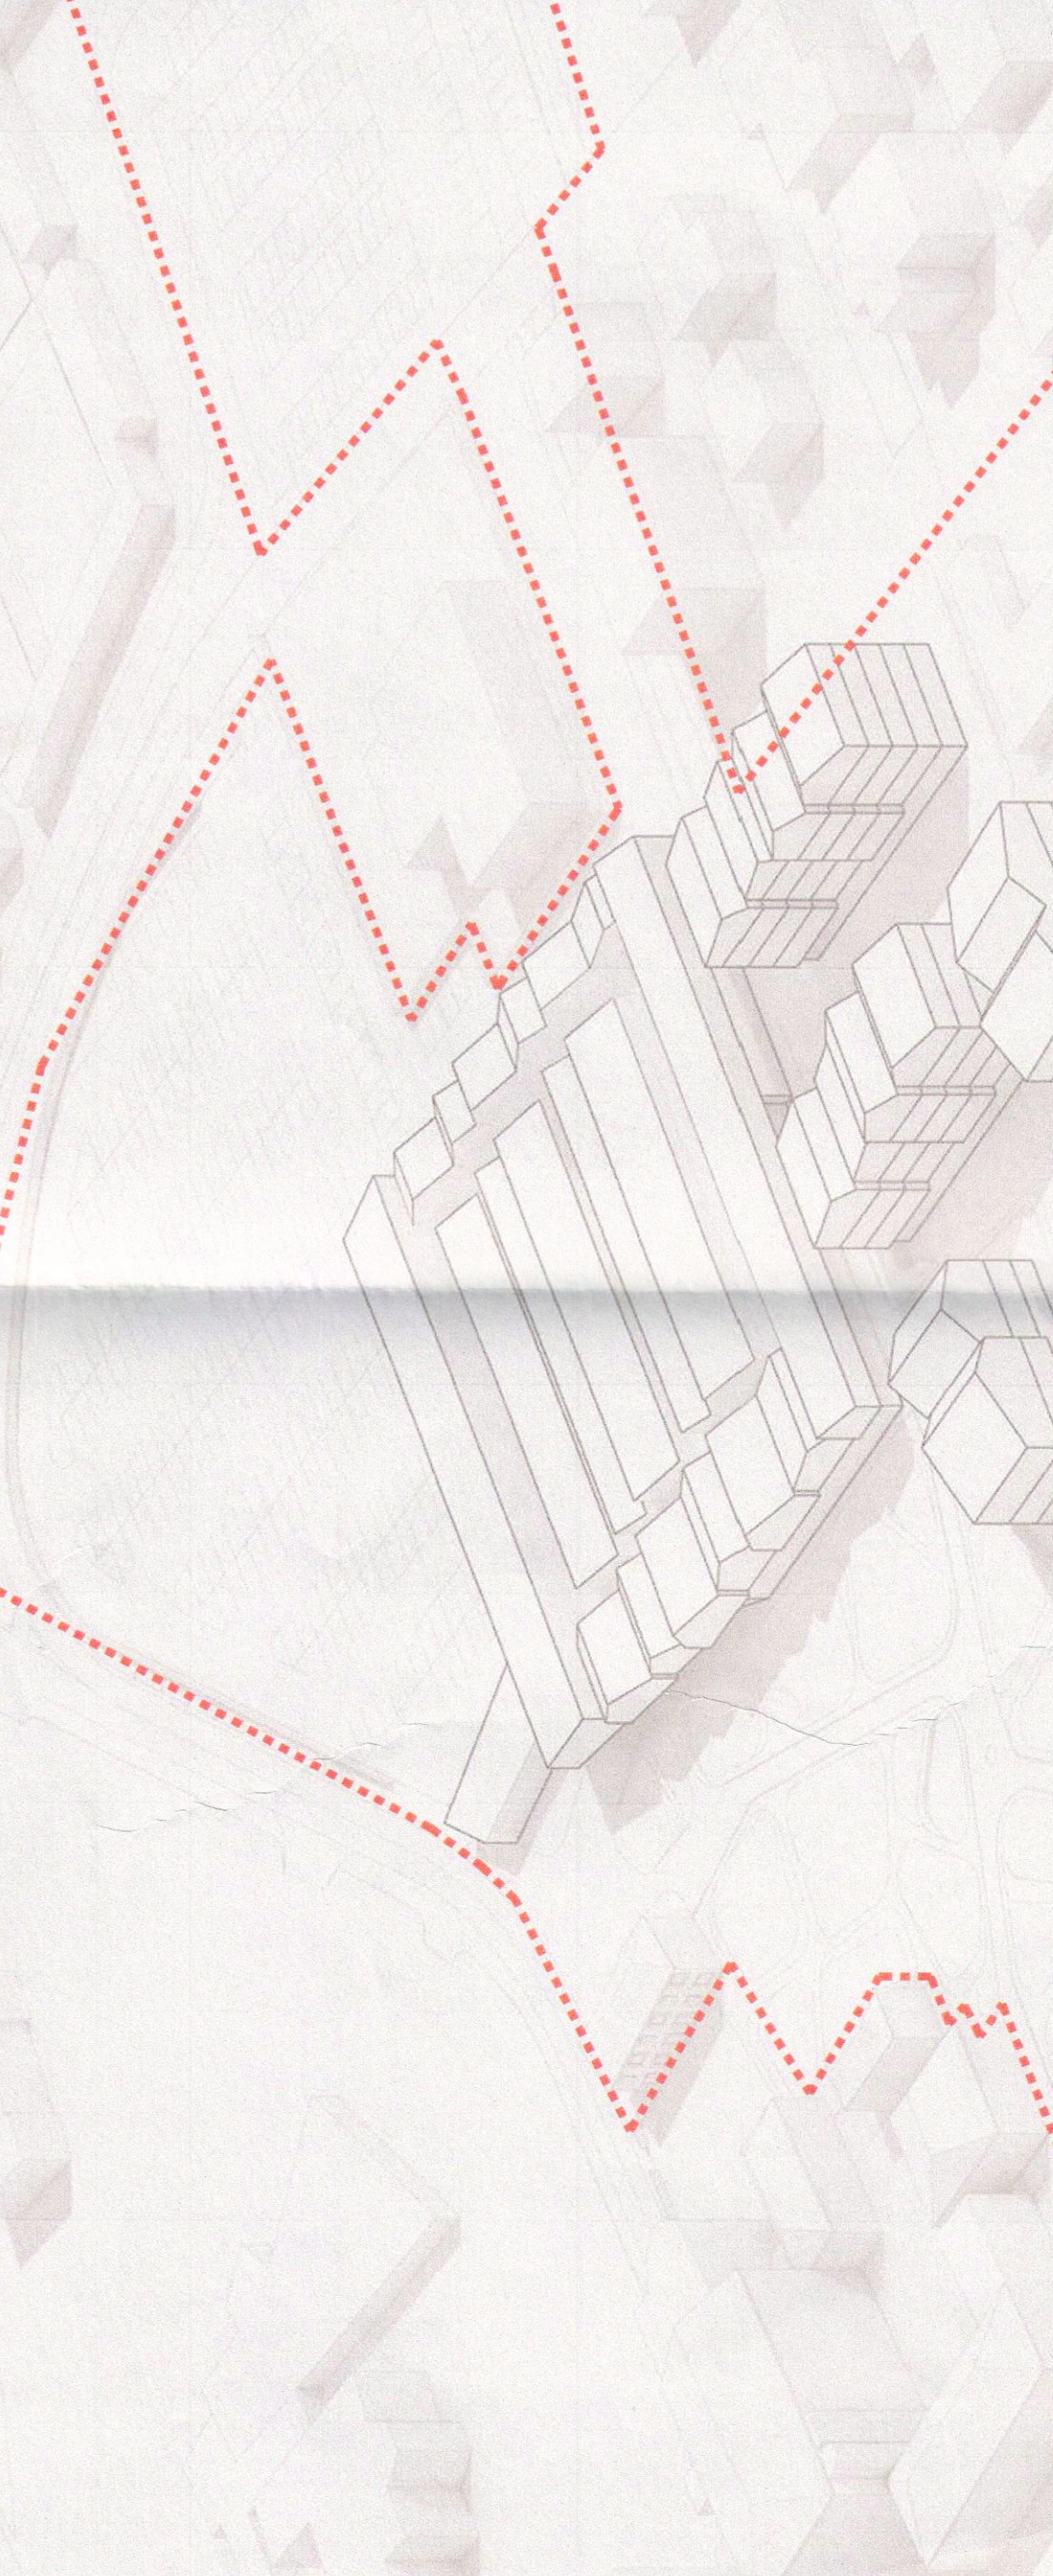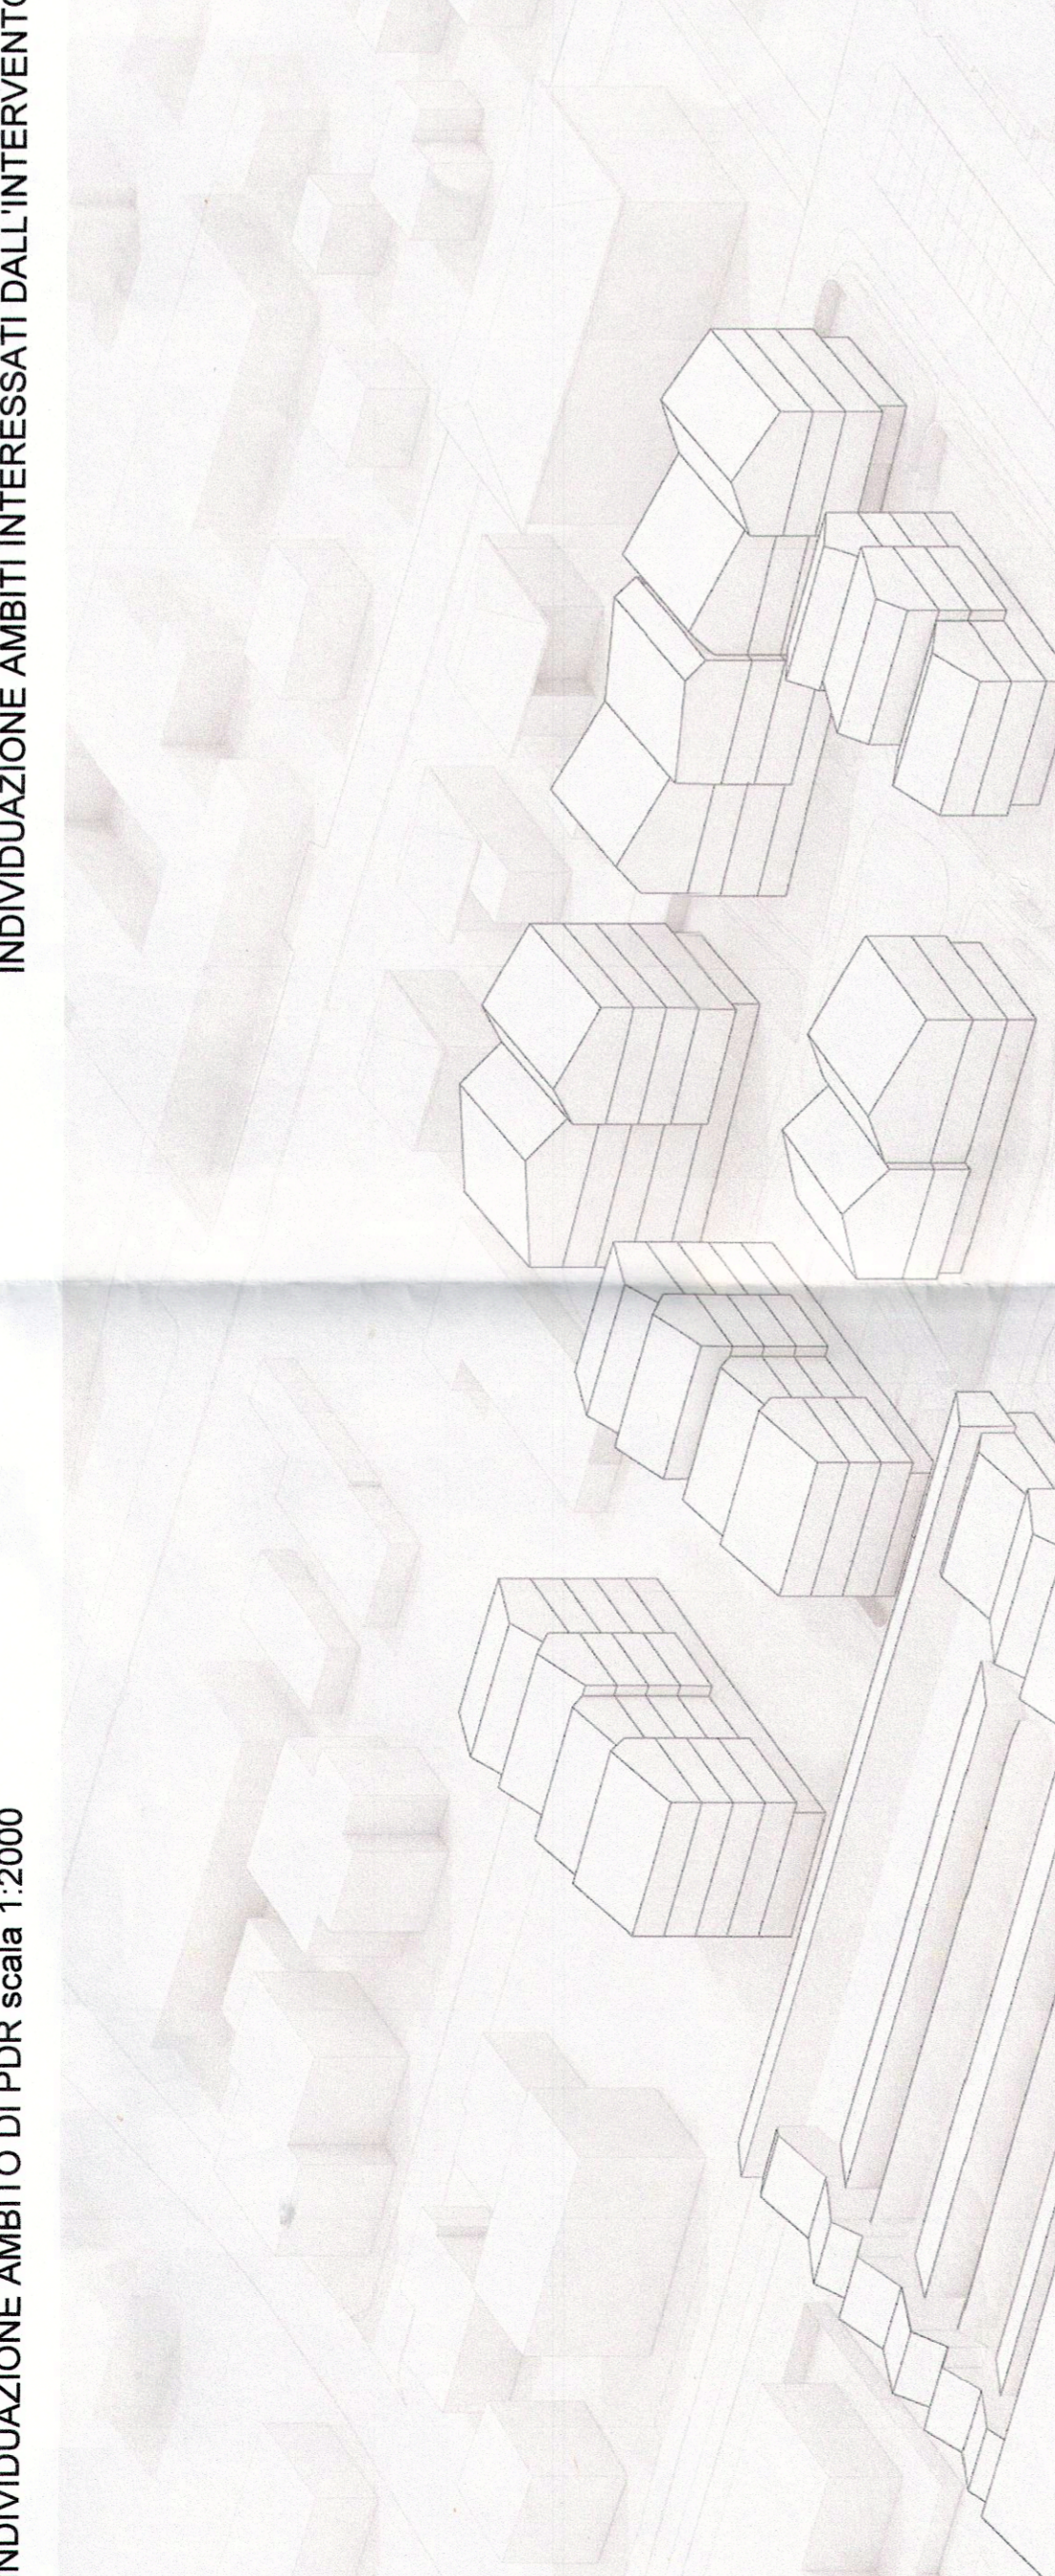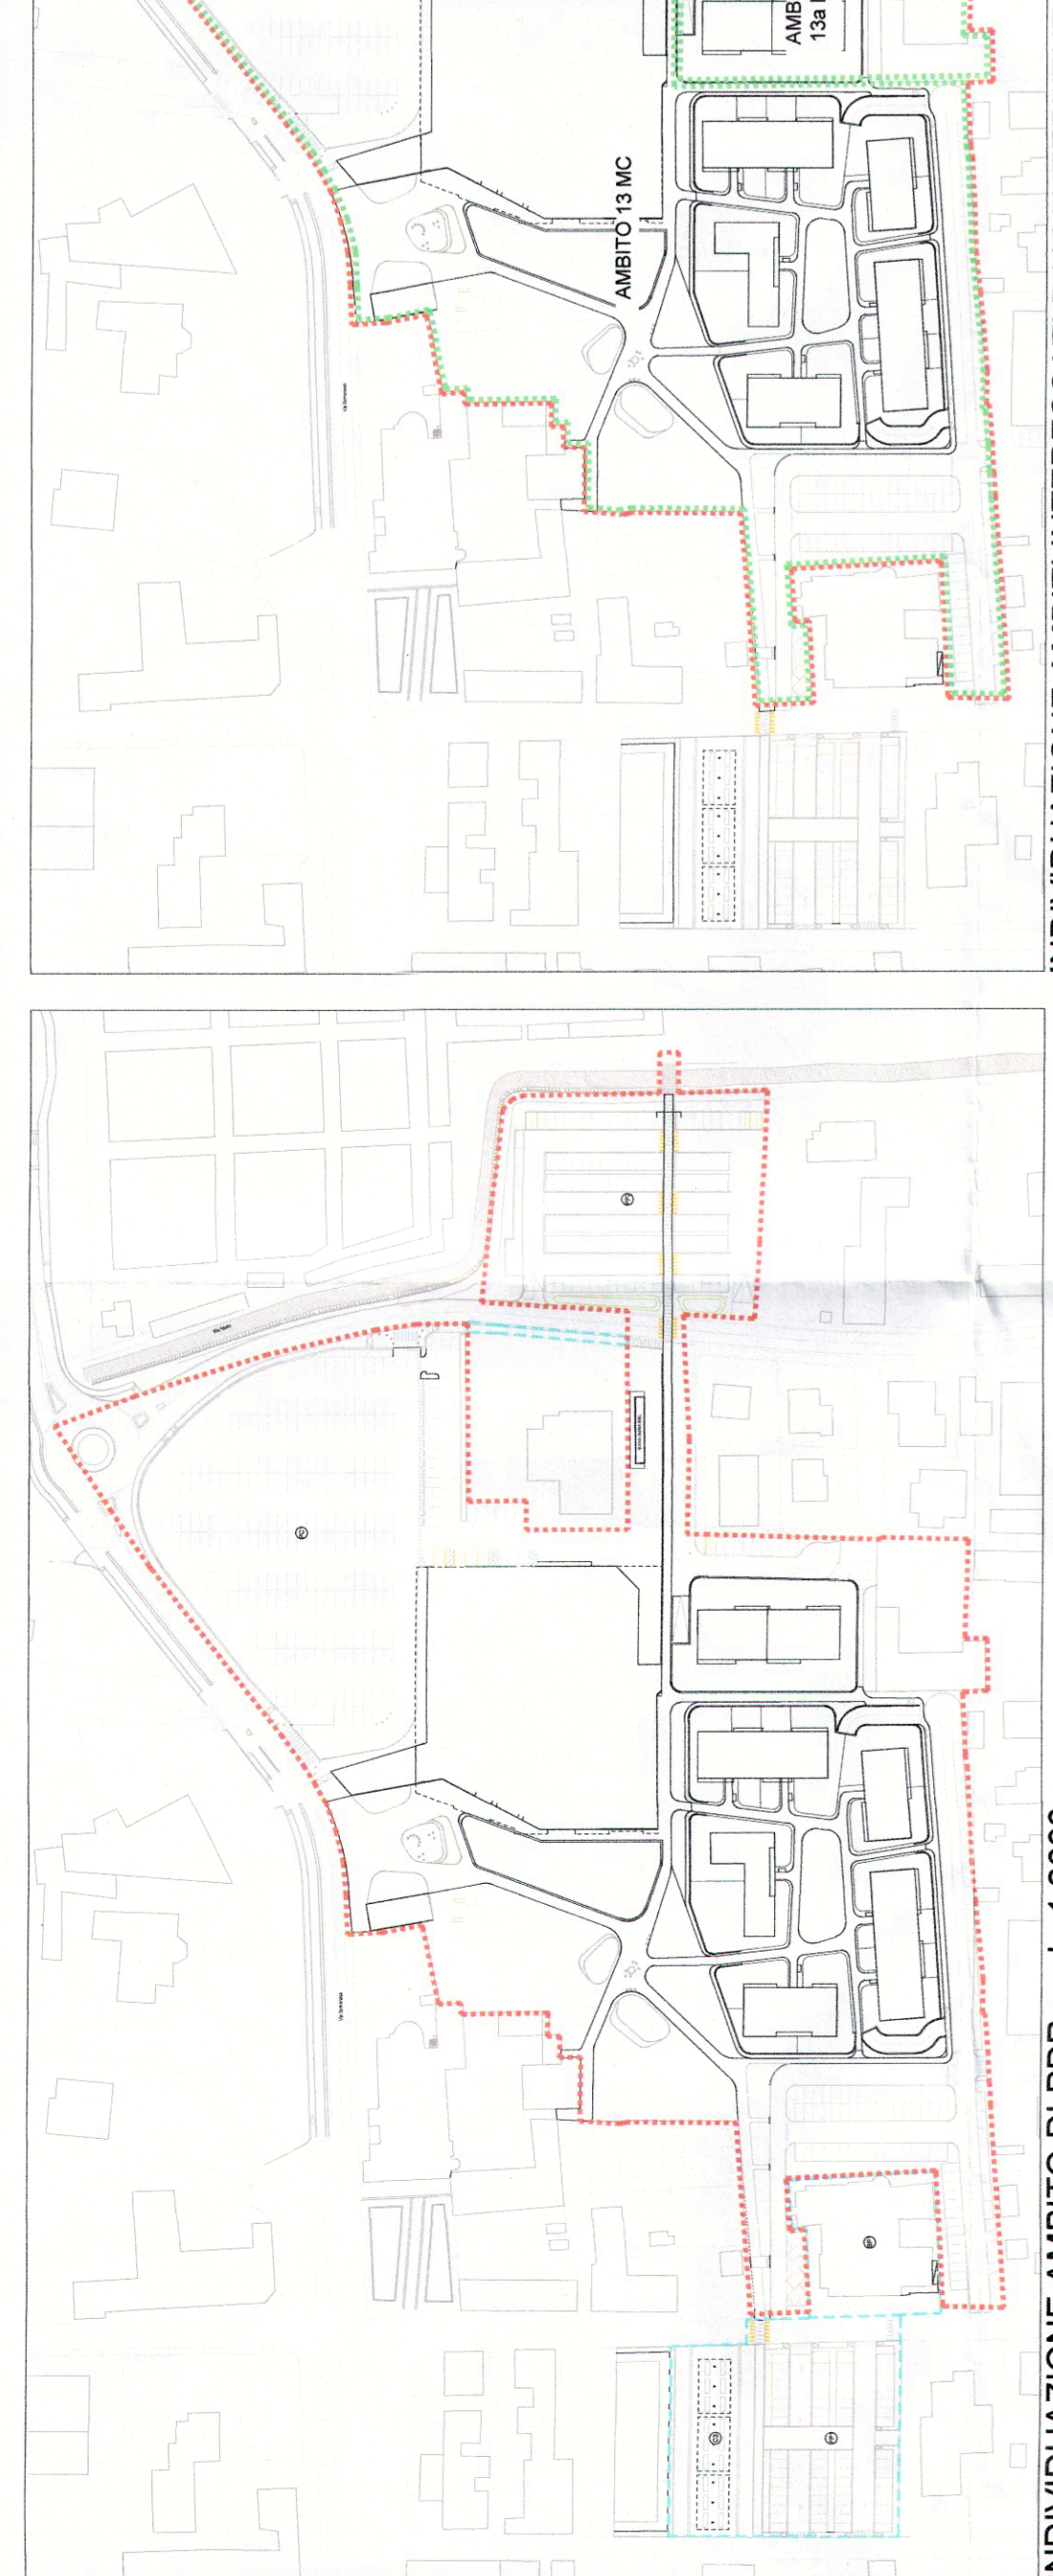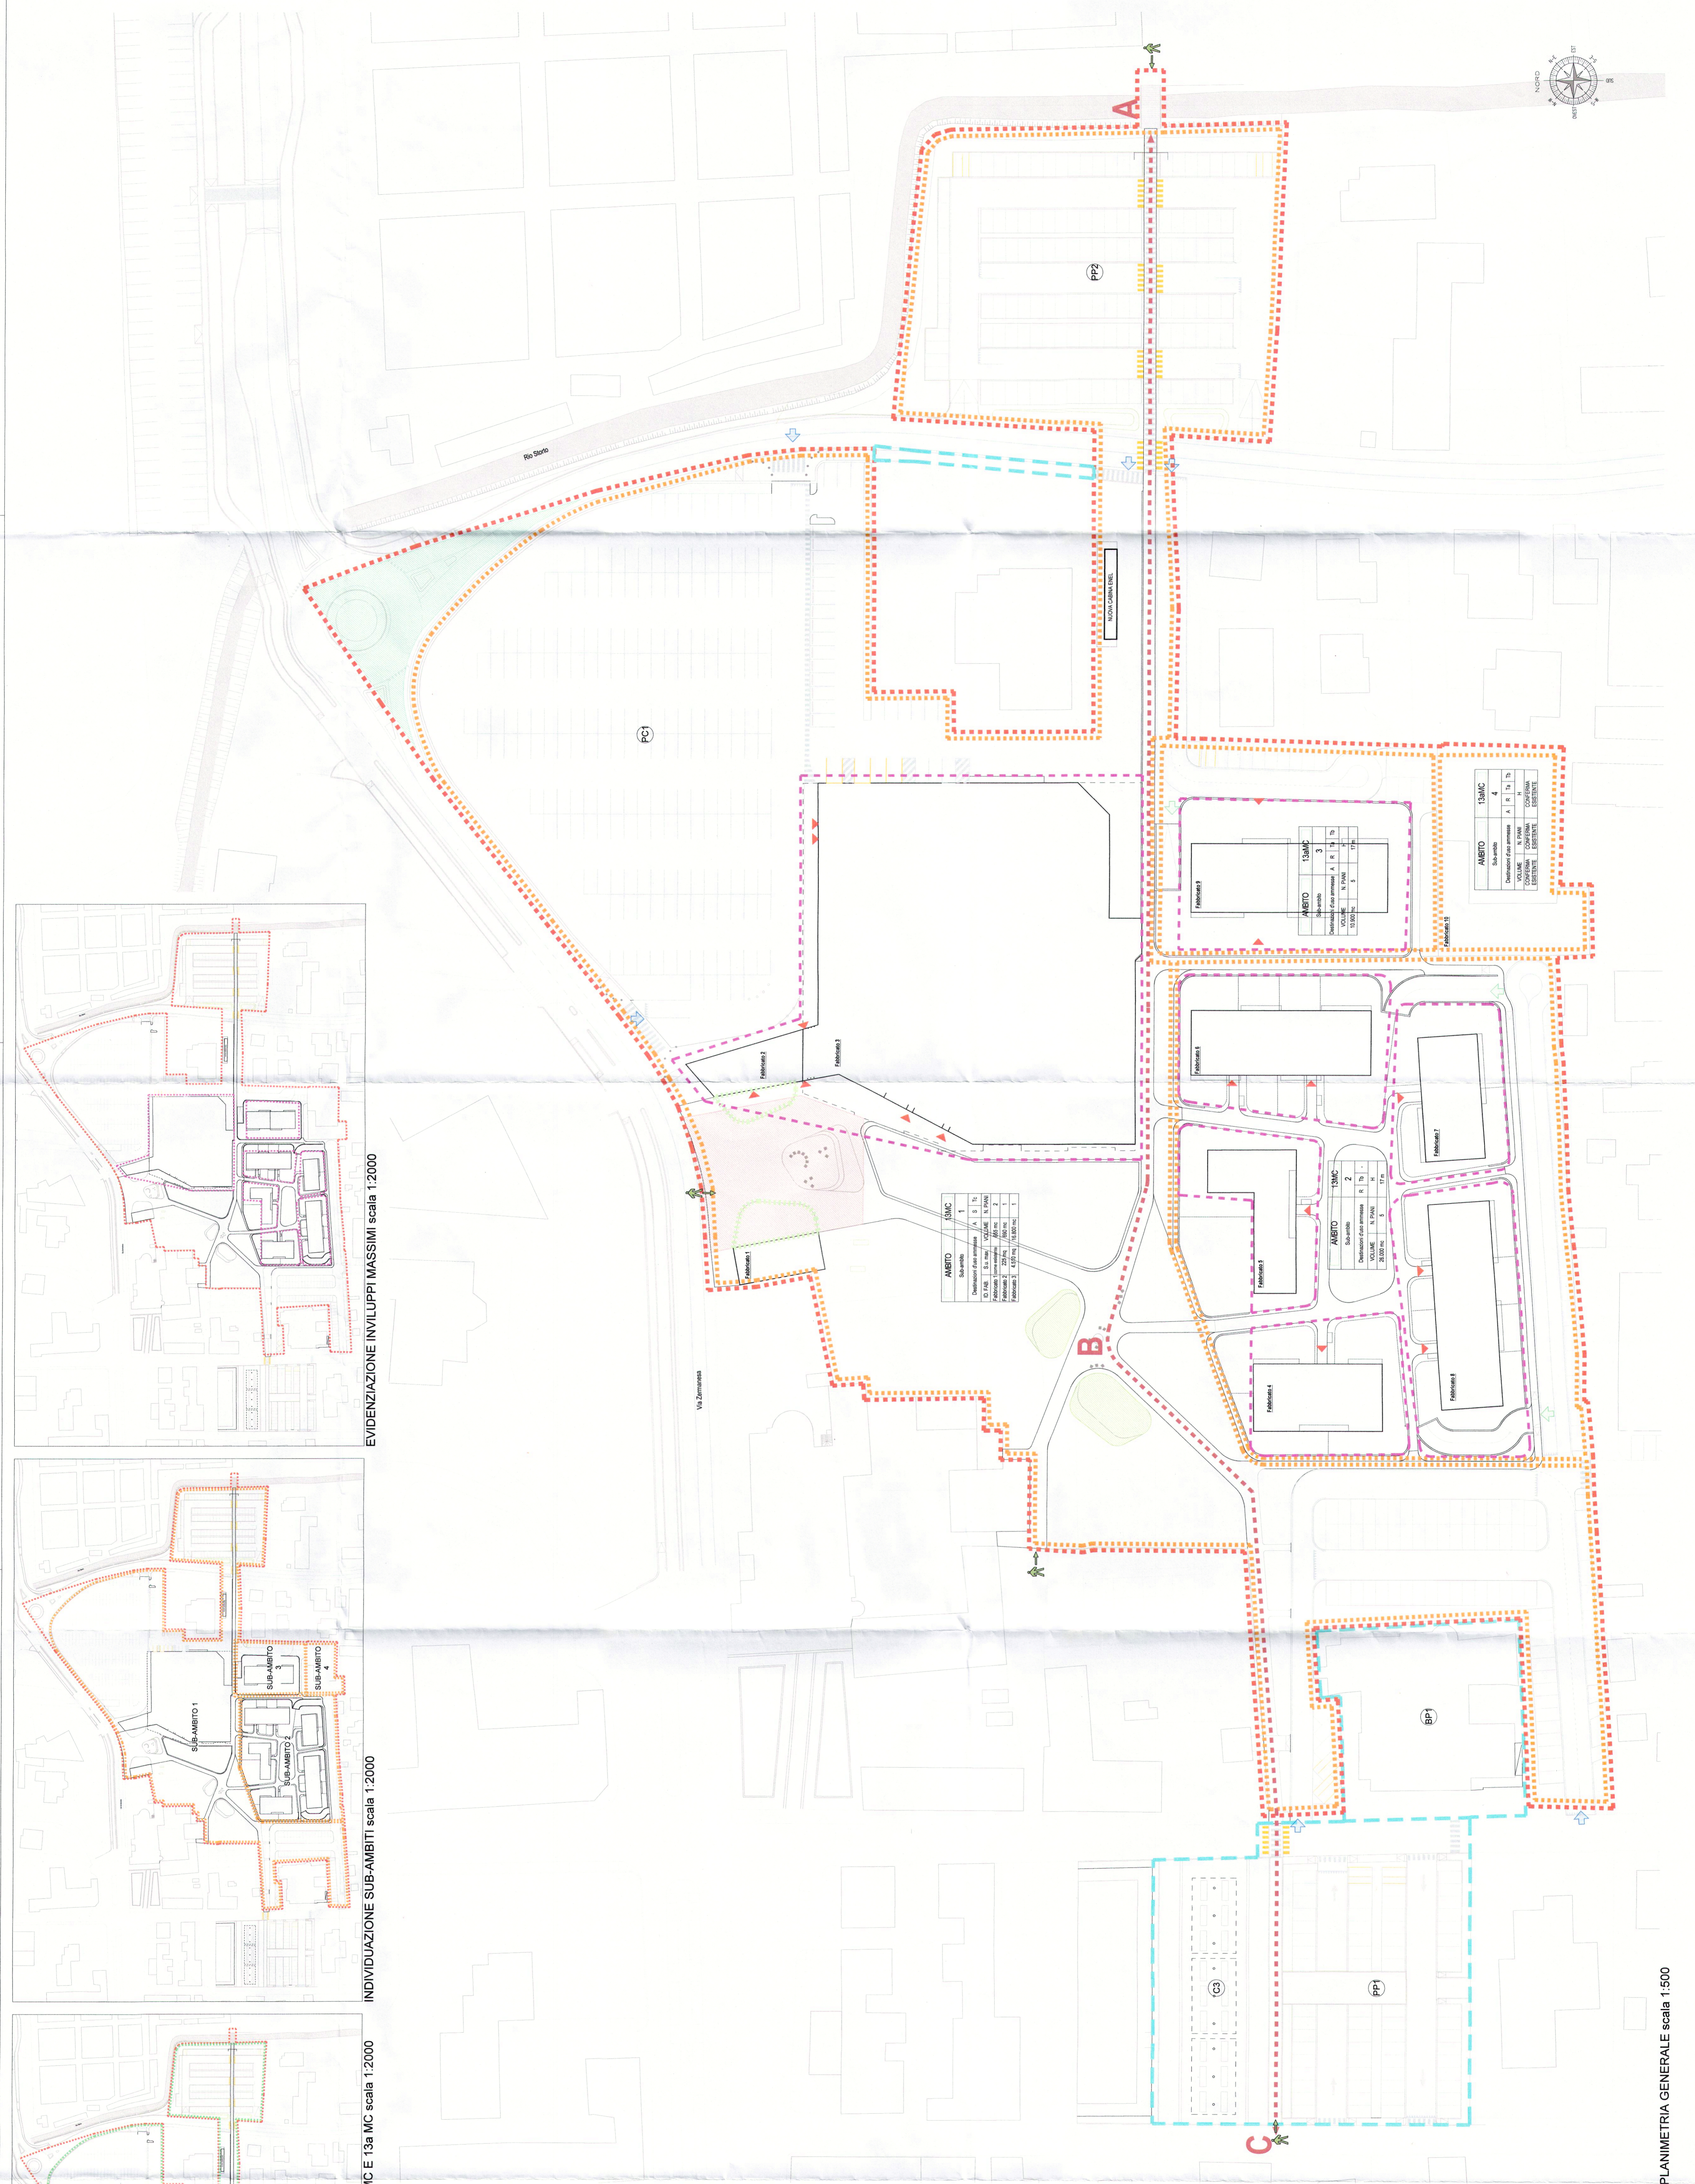

INDIVIDUAZIONE AMBITO DI PDR scala 1:2000
 INDIVIDUAZIONE AMBITI INTERESSATI DALL'INTERVENTO: 13 MC E 13A MC scala 1:2000
 INDIVIDUAZIONE SUB-AMBITI scala 1:2000
 VISTA PLANVOLUMETRICA PRESCRITTIVA PER CONFORMAZIONE ARCHITETTONICA DELLE COPERTURE
 VISTA PLANVOLUMETRICA PRESCRITTIVA PER CONFORMAZIONE ARCHITETTONICA DELLE COPERTURE
 PLANIMETRIA GENERALE scala 1:500