

LEGENDA


INFRASTRUTTURE

- CAMERETTA FOGNARIA NERA
- CAMERETTA FOGNARIA NERA
- ⊖ POZZETTO CON CADUTA IN GHESA ACQUE PIOVANE
- ⊖ CAMERETTA ACQUE PIOVANE CON CHIUSINO IN CLS
- ⊖ POZZETTO ILLUMINAZIONE PUBBLICA CON PUNTO LUCE FUNZIONANTE
- ⊖ POZZETTO ACCOGLIMENTO CON SERRACHESCA
- SERRACHESCA ACCOGLIMENTO
- SERRACHESCA IRRADIANTE
- ⊖ IRRADIANTE
- ⊖ POZZETTO ENEL


PERIMETRIZIONI

- PERIMETRO AMBITO C2/8
- PERIMETRO INTERVENTI PREVISTI
- PERIMETRO INTERVENTI PREVISTI EXTRA AMBITO

FOTO n.

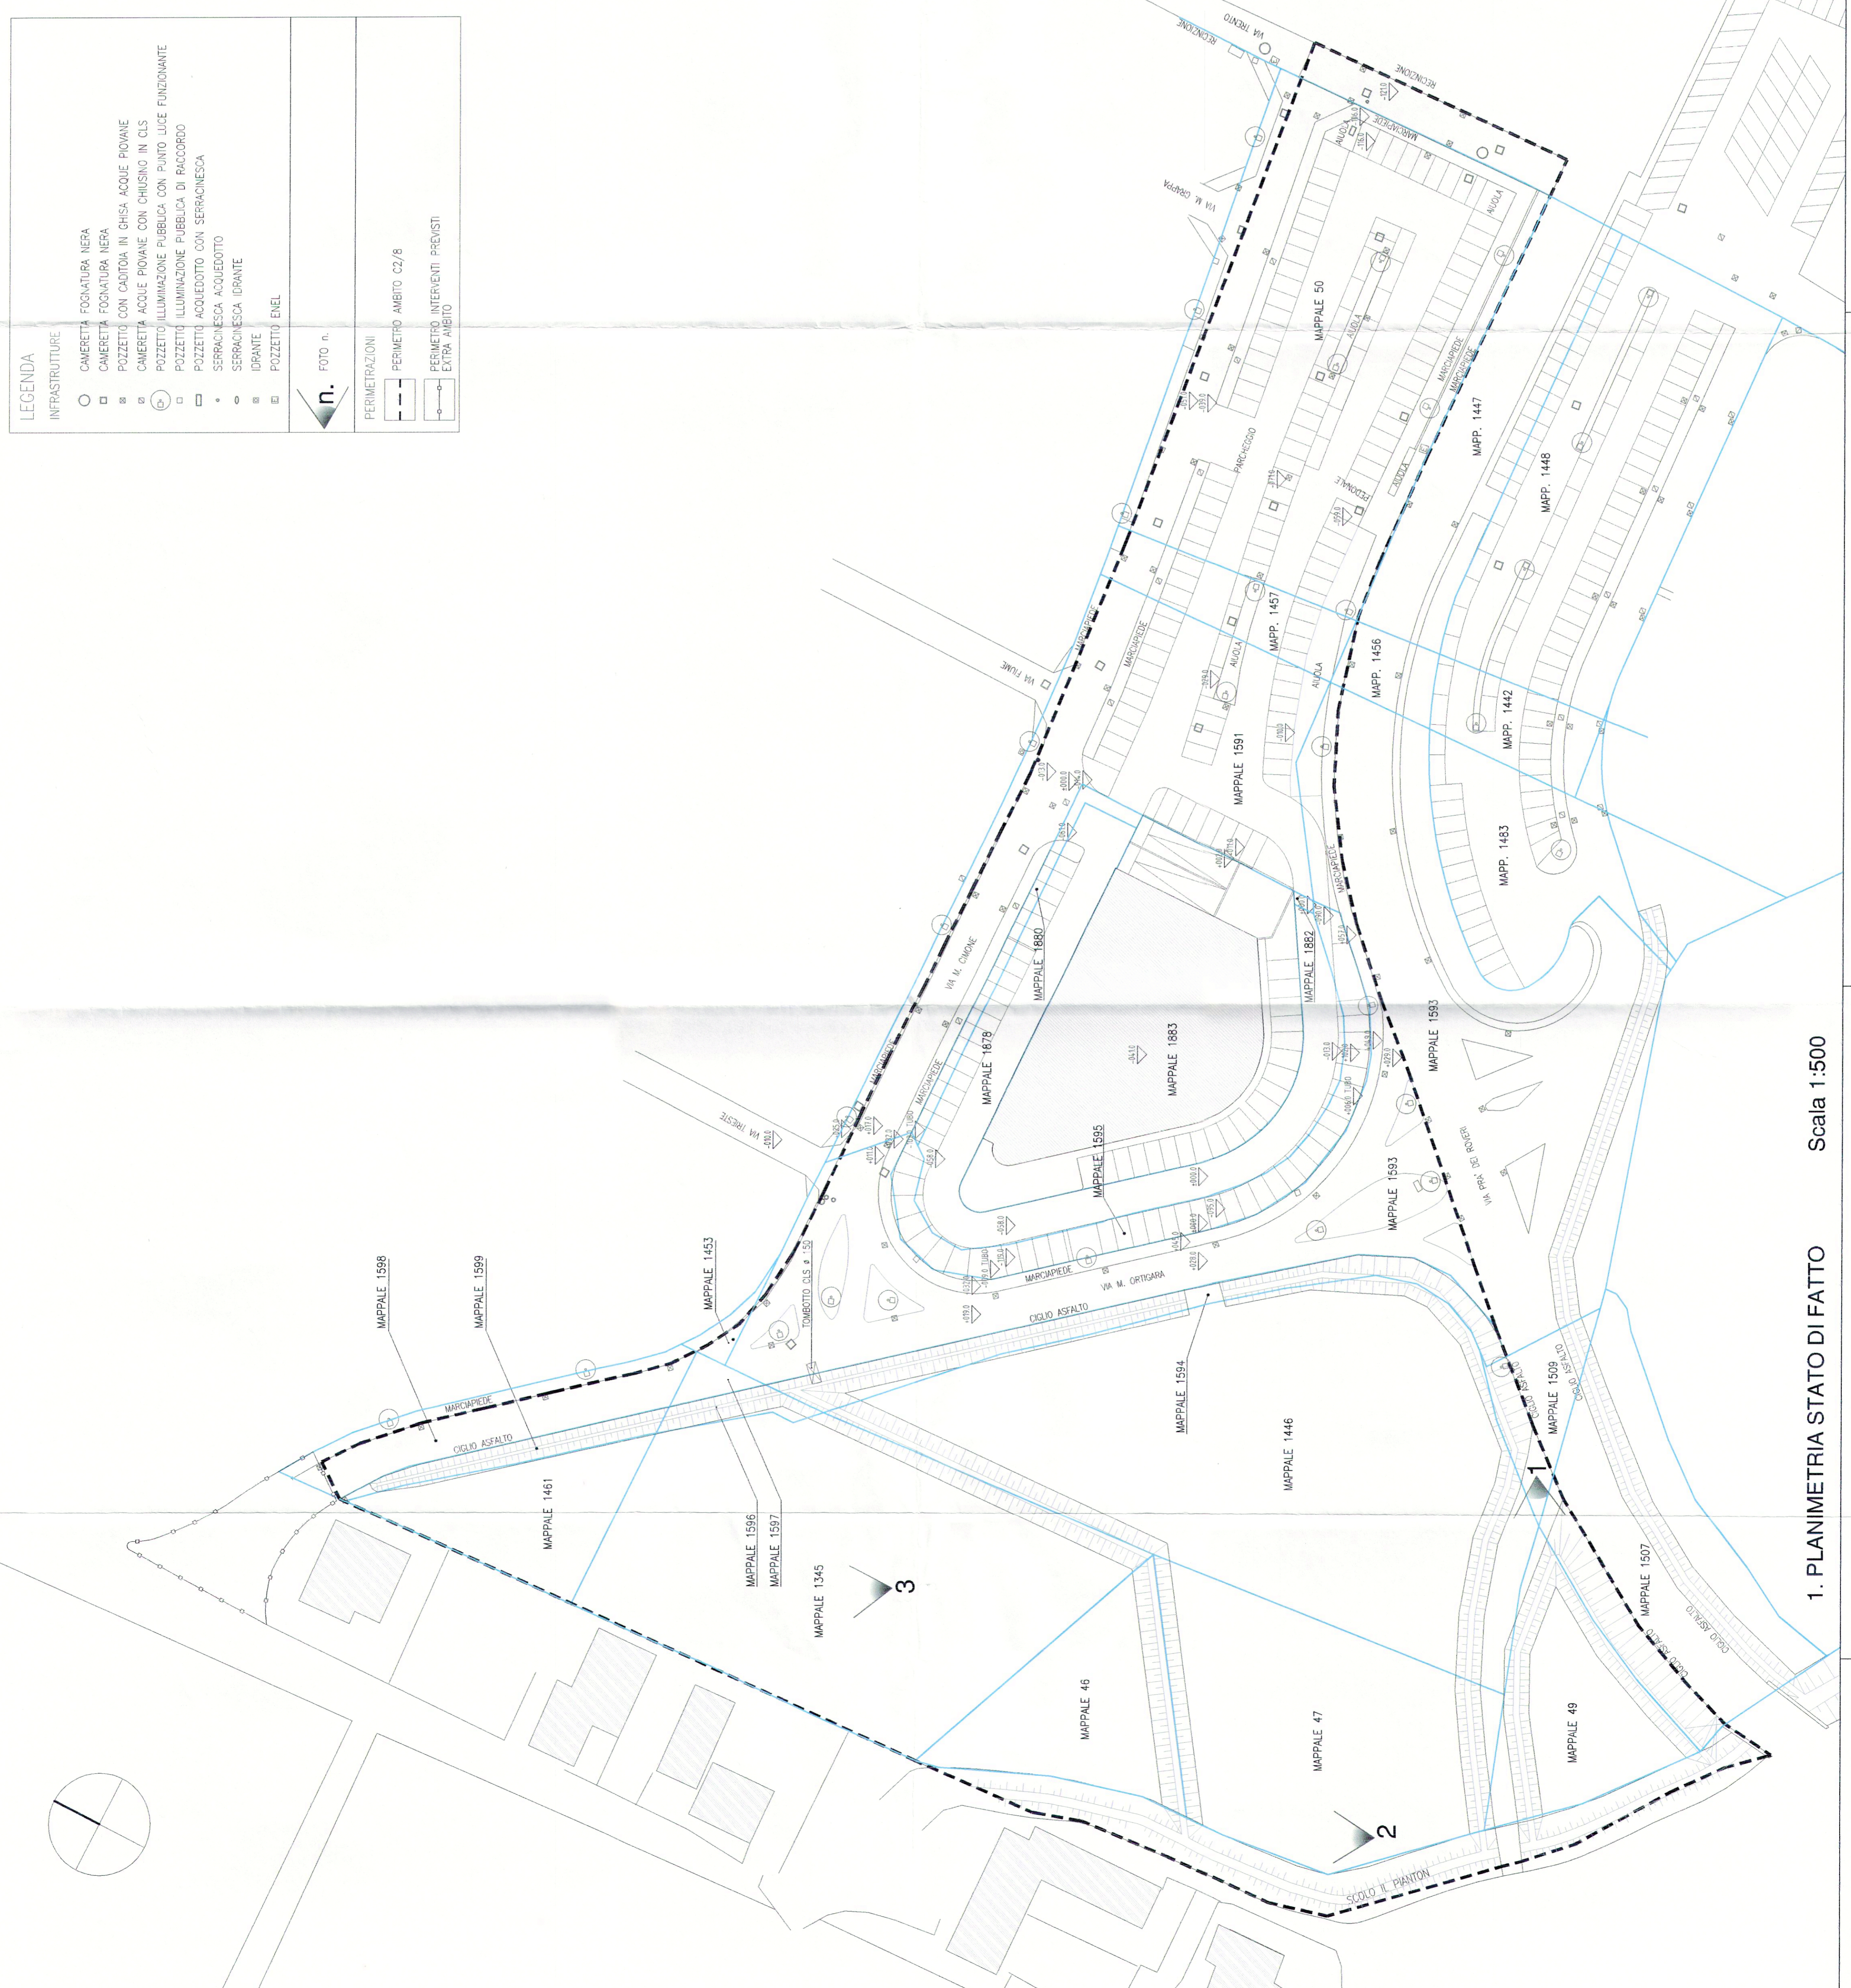

1. PLANIMETRIA STATO DI FATTO Scala 1:500

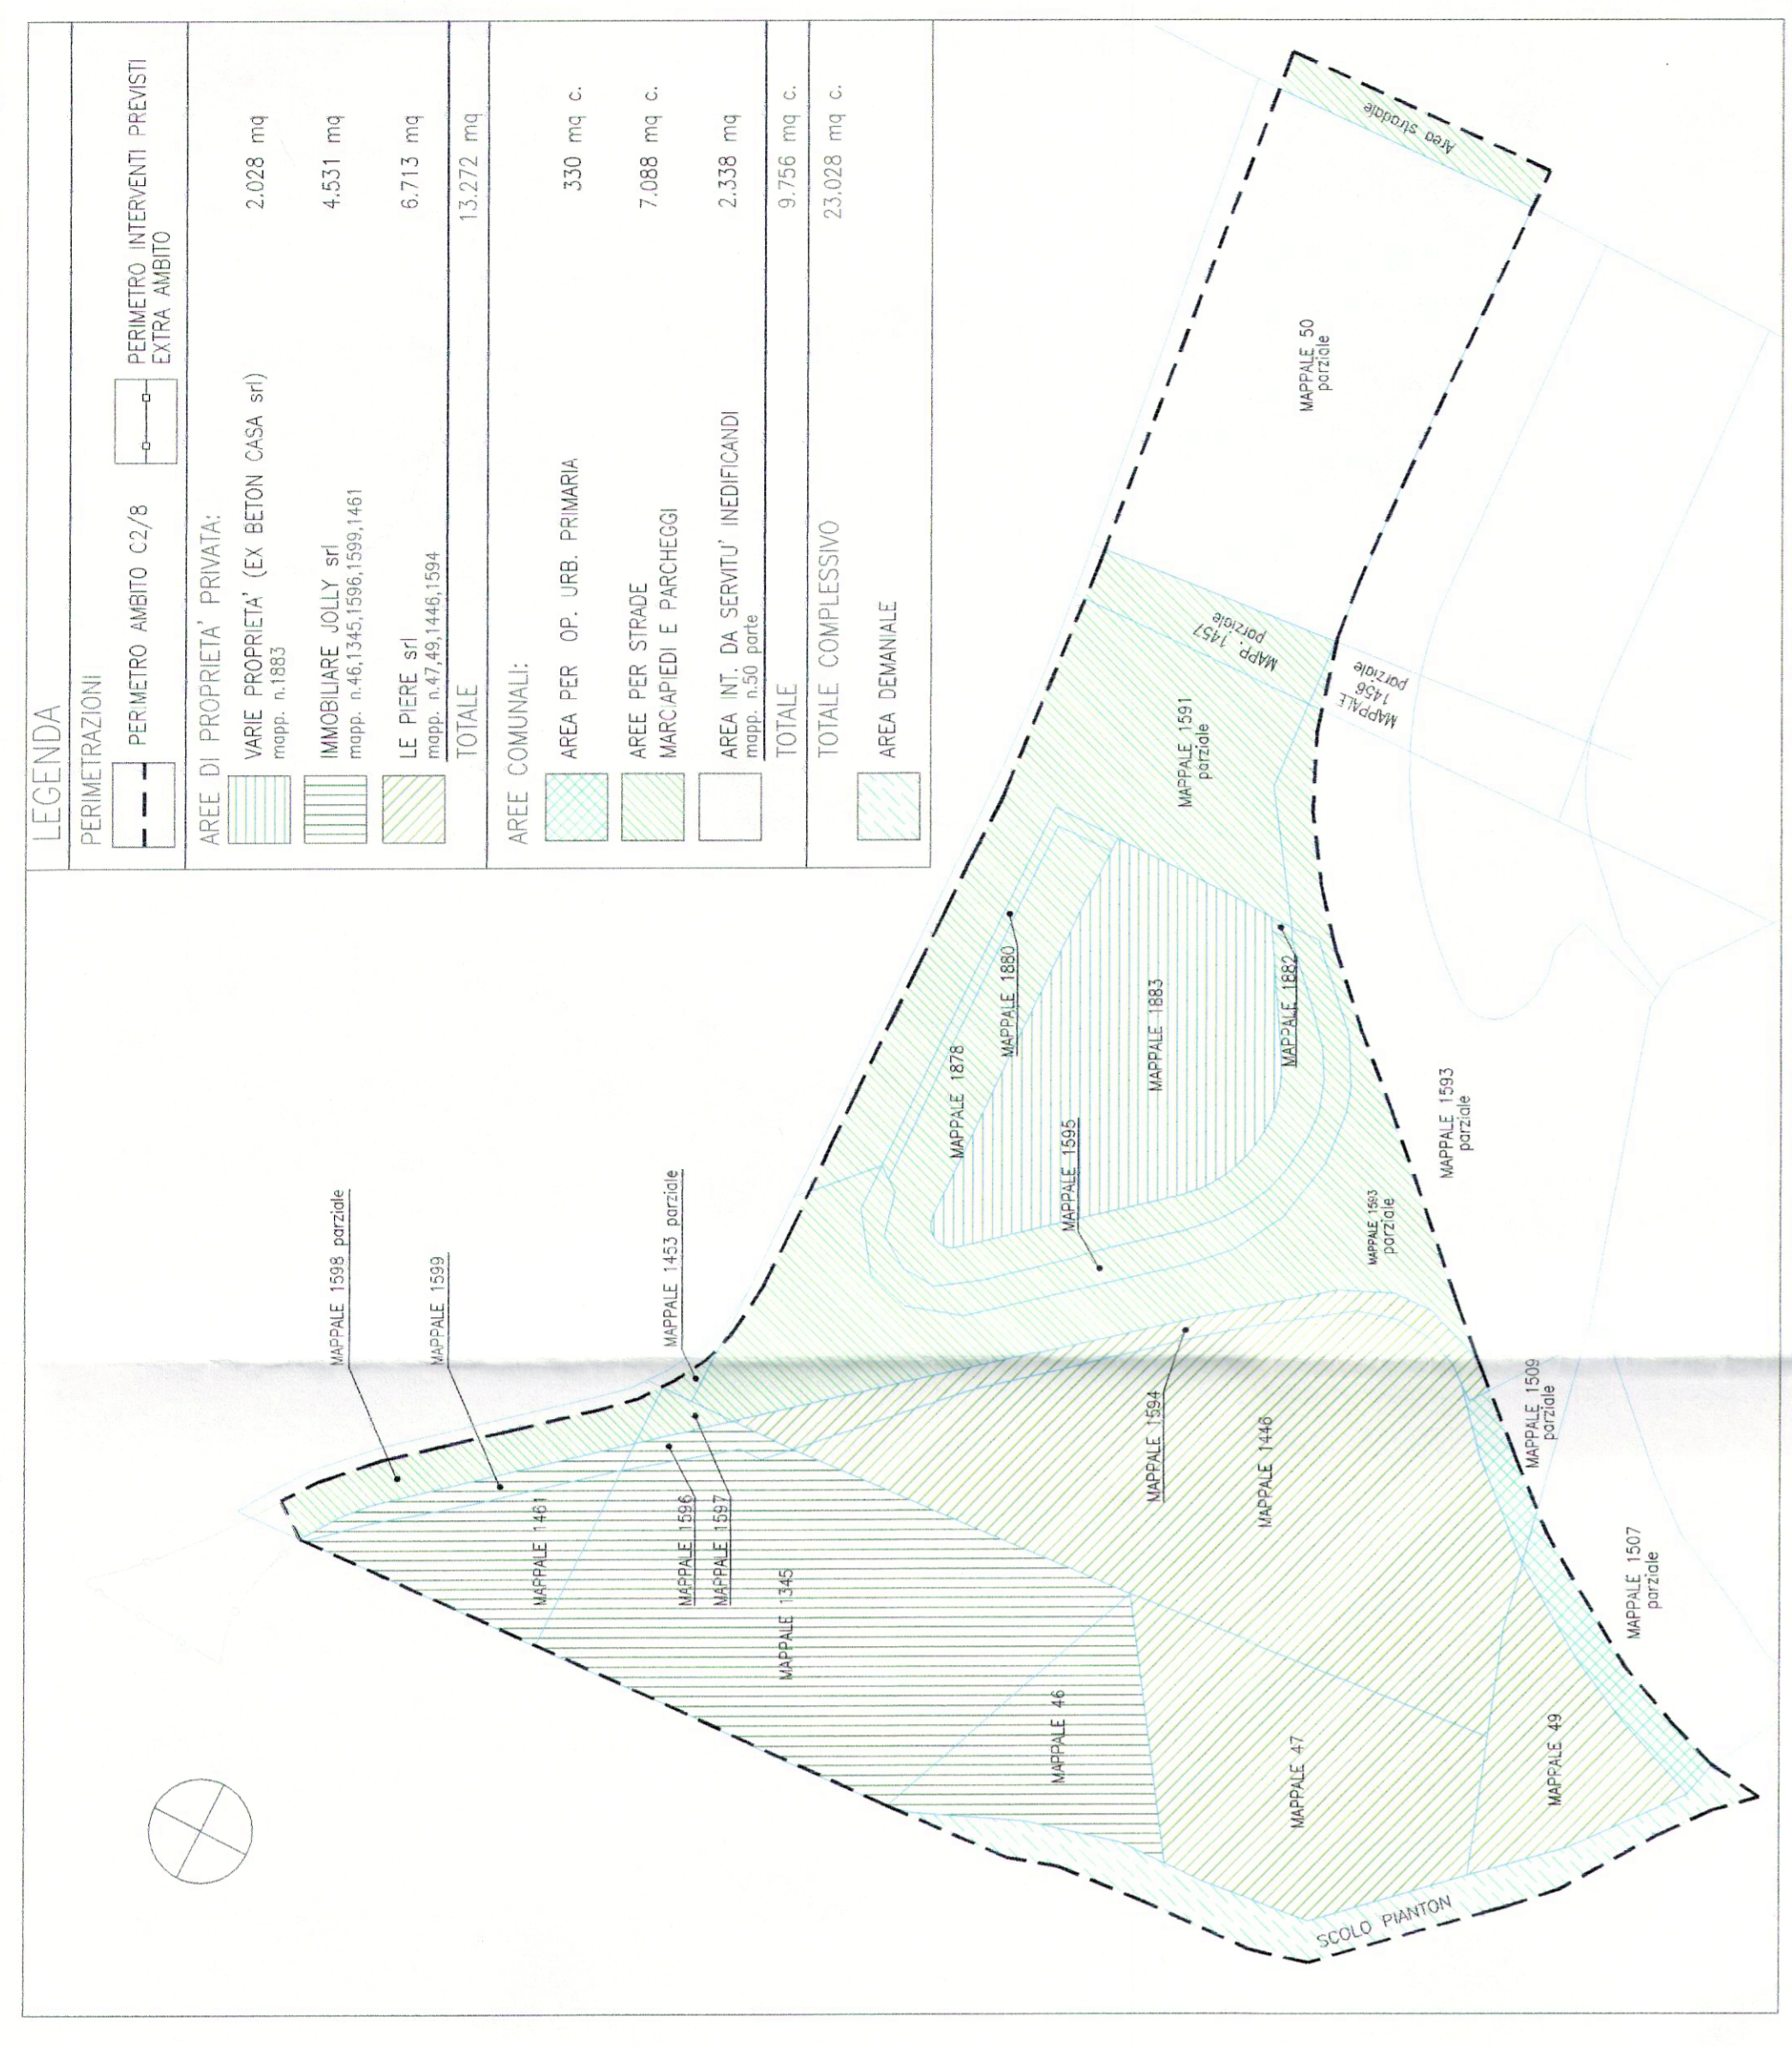

2. ASSETTO DELLE PROPRIETA' E SUP. TERRITORIALE DA STATO DI FATTO Scala 1:1000



3. ASSETTO DELLE PROPRIETA' E ZONIZZAZIONE DI PROGETTO Scala 1:1000



4. RILIEVO FOTOGRAFICO

STUDIO ASSOCIATO ZAMPESSE & FANTON
 Via IV Novembre, 71D - 31100 Treviso - Tel. 0422.580373 - Fax 0422.548733
 Mail: studio.zampesse@studiozampesse.com - info@studiozampesse.com - sandrozampesse@gmail.com

progettista: Arch. Sandro Zampese

committente: - LE PIERE s.r.l.
 - IMMOBILIARE JOLLY s.r.l.

sito intervento: COMUNE DI MOGLIANO VENETO

rif. catastali: Comune di Mogliano - CT. Fc37 map. n° 46, 1345, 47, 49, 1446, 1596, 1599, 1461, 1594, 1595, 1878, 1880, 1882, 1883

qualificazione:

oggetto: P.U.A. C2/8 (approvato con D.C.C. n°29 del 22.02.2005) VARIANTE PLANIMETRICA E DI AGGIORNAMENTO CARTOGRAFICO

elaborato: STATO DI FATTO, ASSETTO DELLE PROPRIETA' SU STATO DI FATTO E SU STATO DI PROGETTO E RILIEVO FOTOGRAFICO

riservato al Comune

la ditta **LE PIERE SRL** (P.I. n. 01812800277 - P. IVA n. 01812800277) è iscritta al Registro Imposte con la qualifica di **PROGETTISTA** (art. 10, comma 1, lett. a) del D.Lgs. n. 46/2001).

Comune di Mogliano Veneto
 17 FEB 2017
 Prot. n. 5582/2
 Cop. n. 1/1

Scala: 1:500 - 1:1000
 data: Febbraio 2017

Tav. **2**