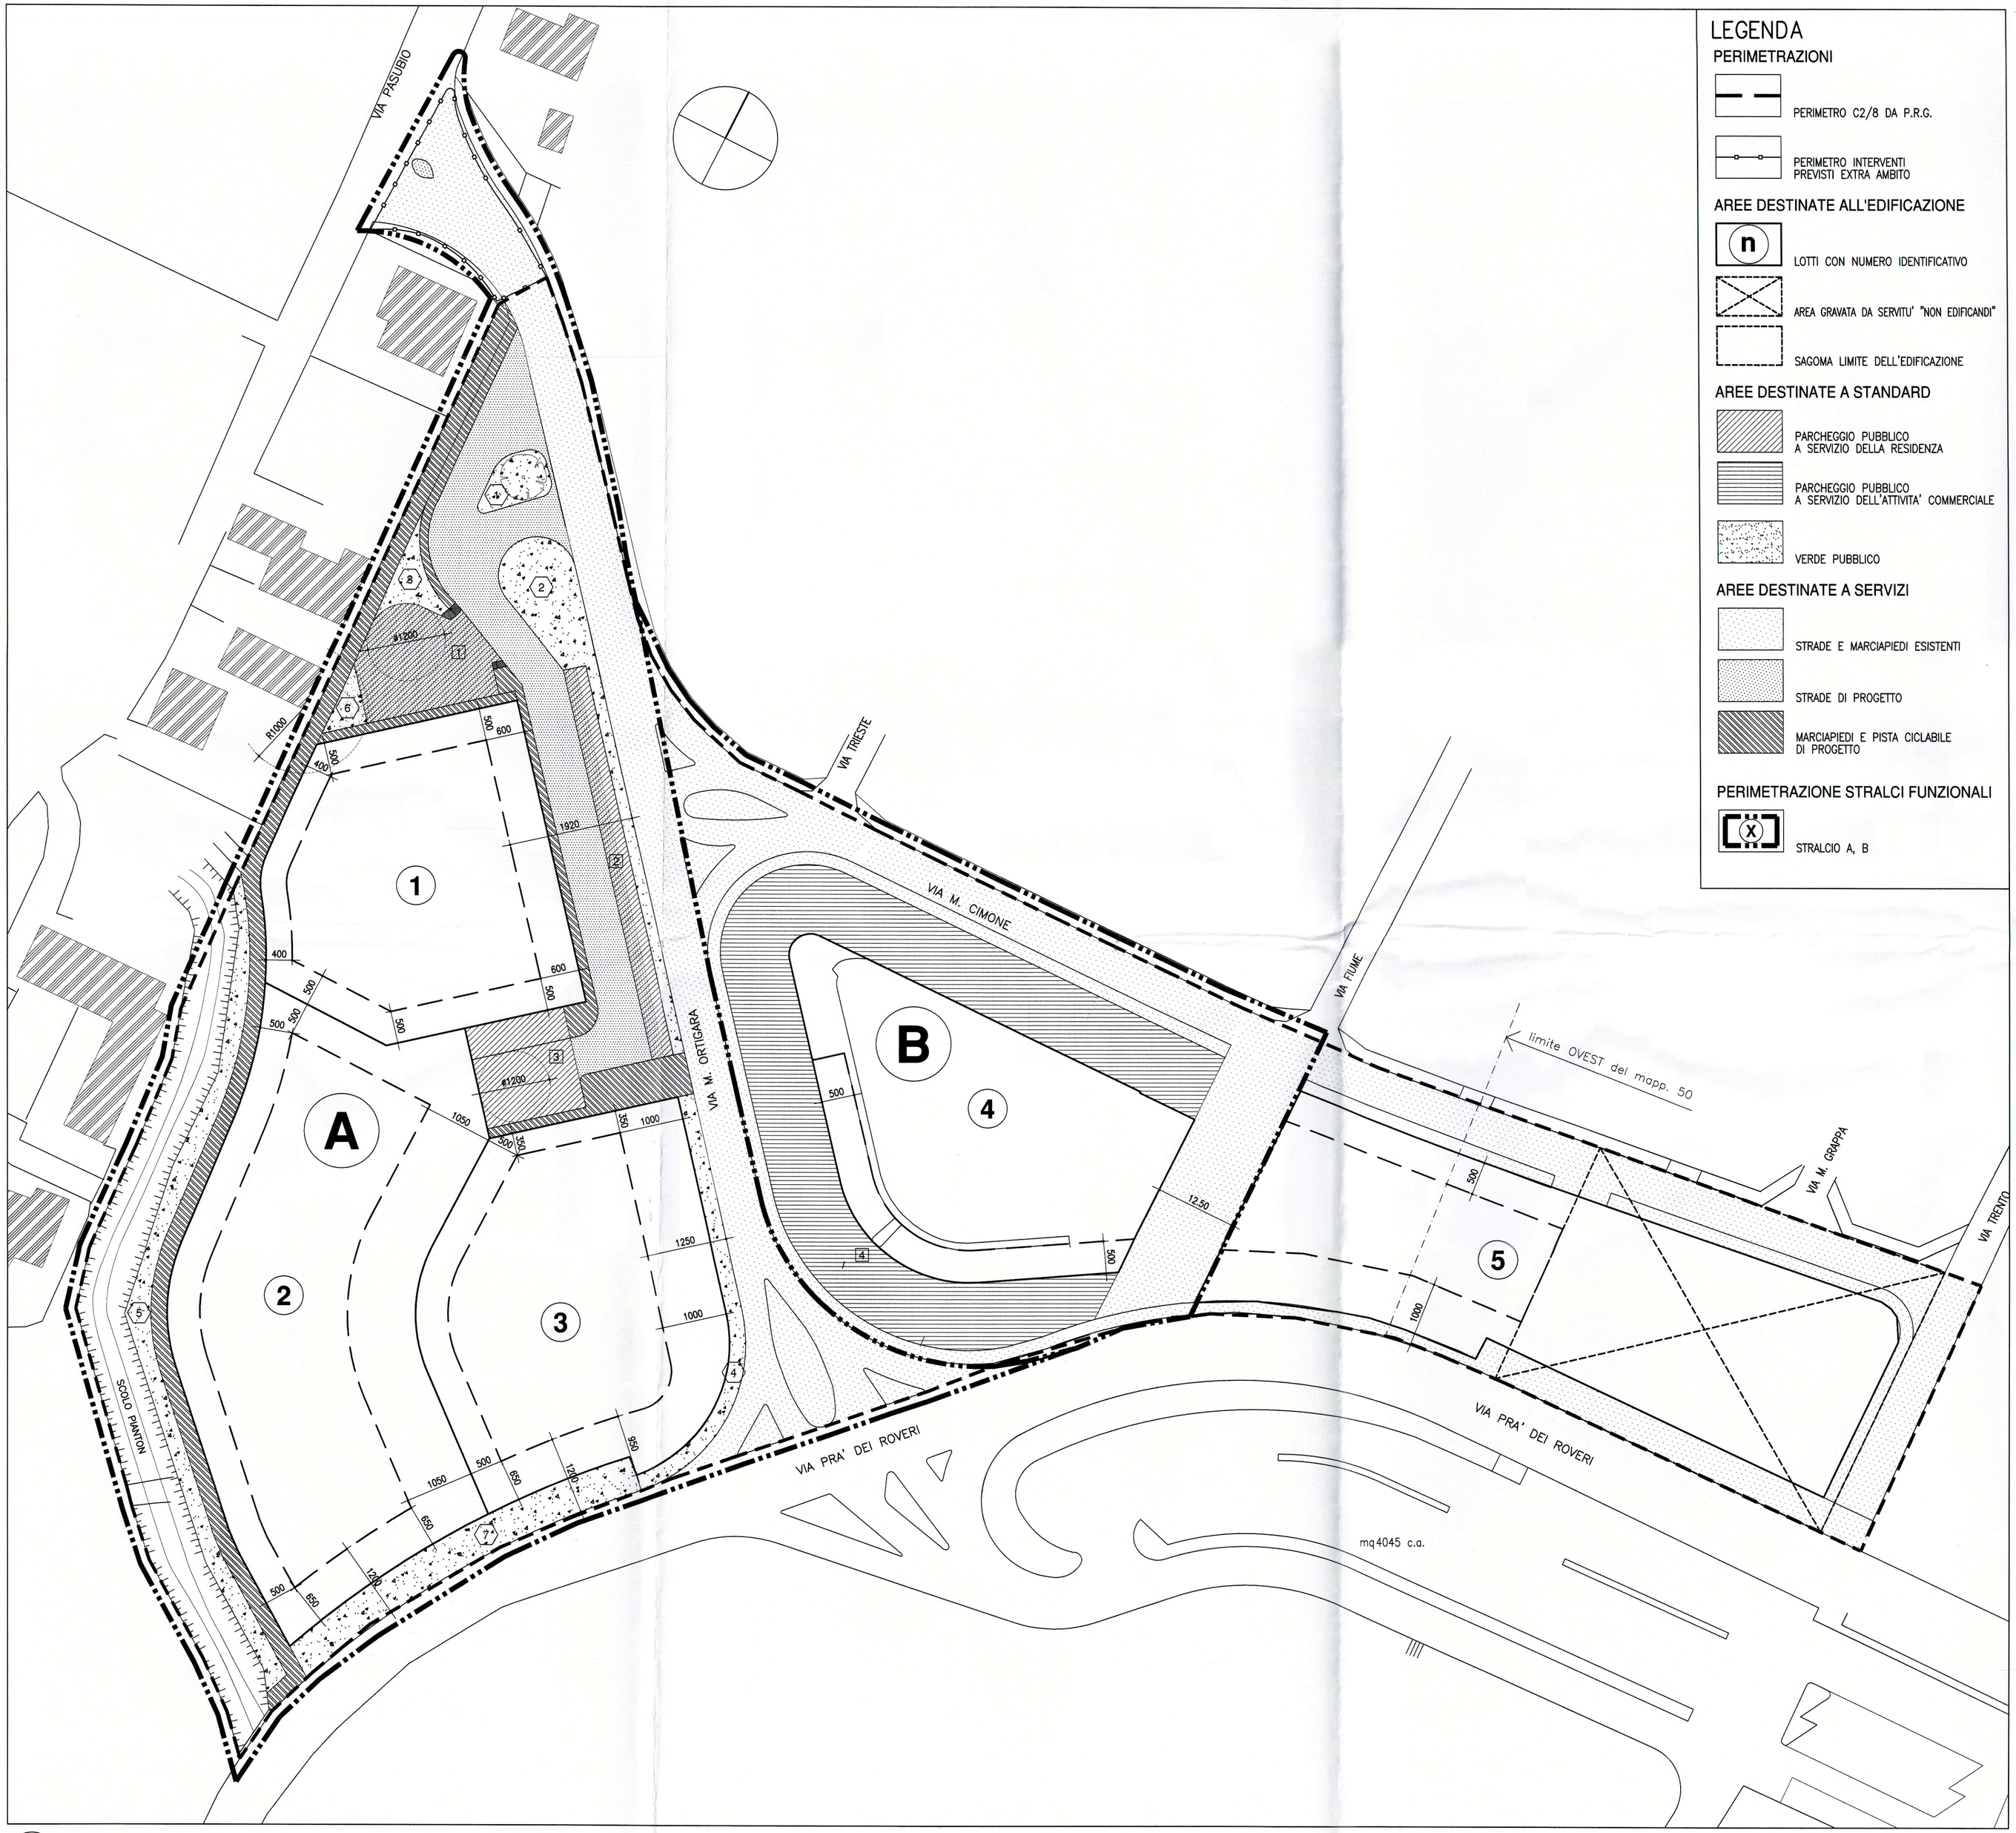

1 PLANIMETRIA DI PROGETTO

1:500

LEGENDA

PERIMETRAZIONI

- PERIMETRO C2/8 DA P.R.G.
- PERIMETRO INTERVENTI PREVISTI EXTRA AMBITO

AREE DESTINATE ALL'EDIFICAZIONE

- n — LOTTI CON NUMERO IDENTIFICATIVO
- AREA GRAVATA DA SERVITU' "NON EDIFICANDI"
- SAGOMA LIMITE DELL'EDIFICAZIONE

AREE DESTINATE A STANDARD

- PARCHEGGIO PUBBLICO A SERVIZIO DELLA RESIDENZA
- PARCHEGGIO PUBBLICO A SERVIZIO DELL'ATTIVITA' COMMERCIALE
- VERDE PUBBLICO

AREE DESTINATE A SERVIZI

- STRADE E MARCIAPIEDI ESISTENTI
- STRADE DI PROGETTO
- MARCIAPIEDI E PISTA CICLABILE DI PROGETTO

PERIMETRAZIONE STRALCI FUNZIONALI

- X — STRALCIO A, B

COMUNE DI MOGLIANO VENETO

PROVINCIA DI TREVISO

P.U.A. C2/8 (approvato con D.C.C. n°29 del 22.02.2005)

DITTE: - BETON CA.SA s.r.l.
- LE PIERE s.r.l.
- IMMOBILIARE JOLLY s.r.l.

Comune di Mogliano Veneto
- 8 LUG. 2013
Prot. n. 20063
Cat. ....Clas. ....Fasc. ....

TAVOLA N°	7	VARIANTE IN ADEGUAMENTO ALLA DELIBERA DEL C.C. n° 81 del 10.12.2009 ED ALLA CONVENZIONE EX ART. 63 L.R. 27.6.1985 n° 61 SOTTOSCRITTA IL 22.12.2009
		STRALCI FUNZIONALI

PROGETTISTA
arch. Giuliano Giusto

ORDINE degli ARCHITETTI PIANIFICATORI PAESAGGISTI E CONSERVATORI della PROVINCIA di TREVISO — GIULIANO GIUSTO — 133 — ARCHITETTO

LE DITTE:

beton ca.sa. s.r.l.
Corte del Sale, 33/A
30174 Venezia - Mestre
C. F. e P. IVA 00828280271

LE PIERE S.r.l.
Via Torino, 166
30172 MESTRE - VENEZIA
Partita IVA 01913380273

IMMOBILIARE JOLLY S.r.l.

PROGETTO DEL	LUGLIO 2013					
COPIA DEL	- 5 LUG. 2013					
VARIANTI						

STUDIO ARCH. GIULIANO GIUSTO 31021 MOGLIANO VENETO (TV) VIA I. SVEVO 47/B
telefono 0415902802 - fax 0415904670 - email giusto.giuliano@libero.it