

ESTRATTO DI P.R.G. 1:2000 TAV.13.3.2

COMUNE DI MOGLIANO VENETO

Comune di Mogliano Veneto
 14 GIU. 2016
 Prof. n. *MAPPA*
 Cod. C.C.S. A.4.13303

Variante al Piano Particolareggiato di iniziativa pubblica denominato C2/9 tra via Ghetto, Via Pasubio e Via Roma, ai sensi dell'art. 20 c.14 della L.R. 1/10/4 e s.m.i.

disegno: **ESTRATTO MAPPA - ESTRATTO P.R.G. PLANIMETRIA DI INQUADRAMENTO P.P.C2/9**

committente: **Industrie Internazionali S.r.l.**
 Sede Legale: Strada del 100 s.m. 04.14
 30039 Sira (Venezia)
 c.f. p.iva 04697820270


progettista: **Arch. LUCA BURRIESCI**
 Via Podgora 107 - 30171 Mestre VE

SCALE 1 : 2000
 1 : 1000

data: 01.06.2016
 rev: 00.0000
13 GIU. 2016

firma: **INDUSTRIE INTERNAZIONALI S.r.l.**
 Via Podgora 107 - 30171 Mestre (Venezia) Tel. 347 3749433 - 041 629 1746 Fax 041 629 1728
 P.IVA 04697820270 - R.E.A. VE 3995162

firma: **Luca Burriesci Architetto**
 Via Podgora 107 - 30171 Mestre (Venezia) Tel. 347 3749433 - 041 629 1746 Fax 041 629 1728
 P.IVA 04697820270 - R.E.A. VE 3995162

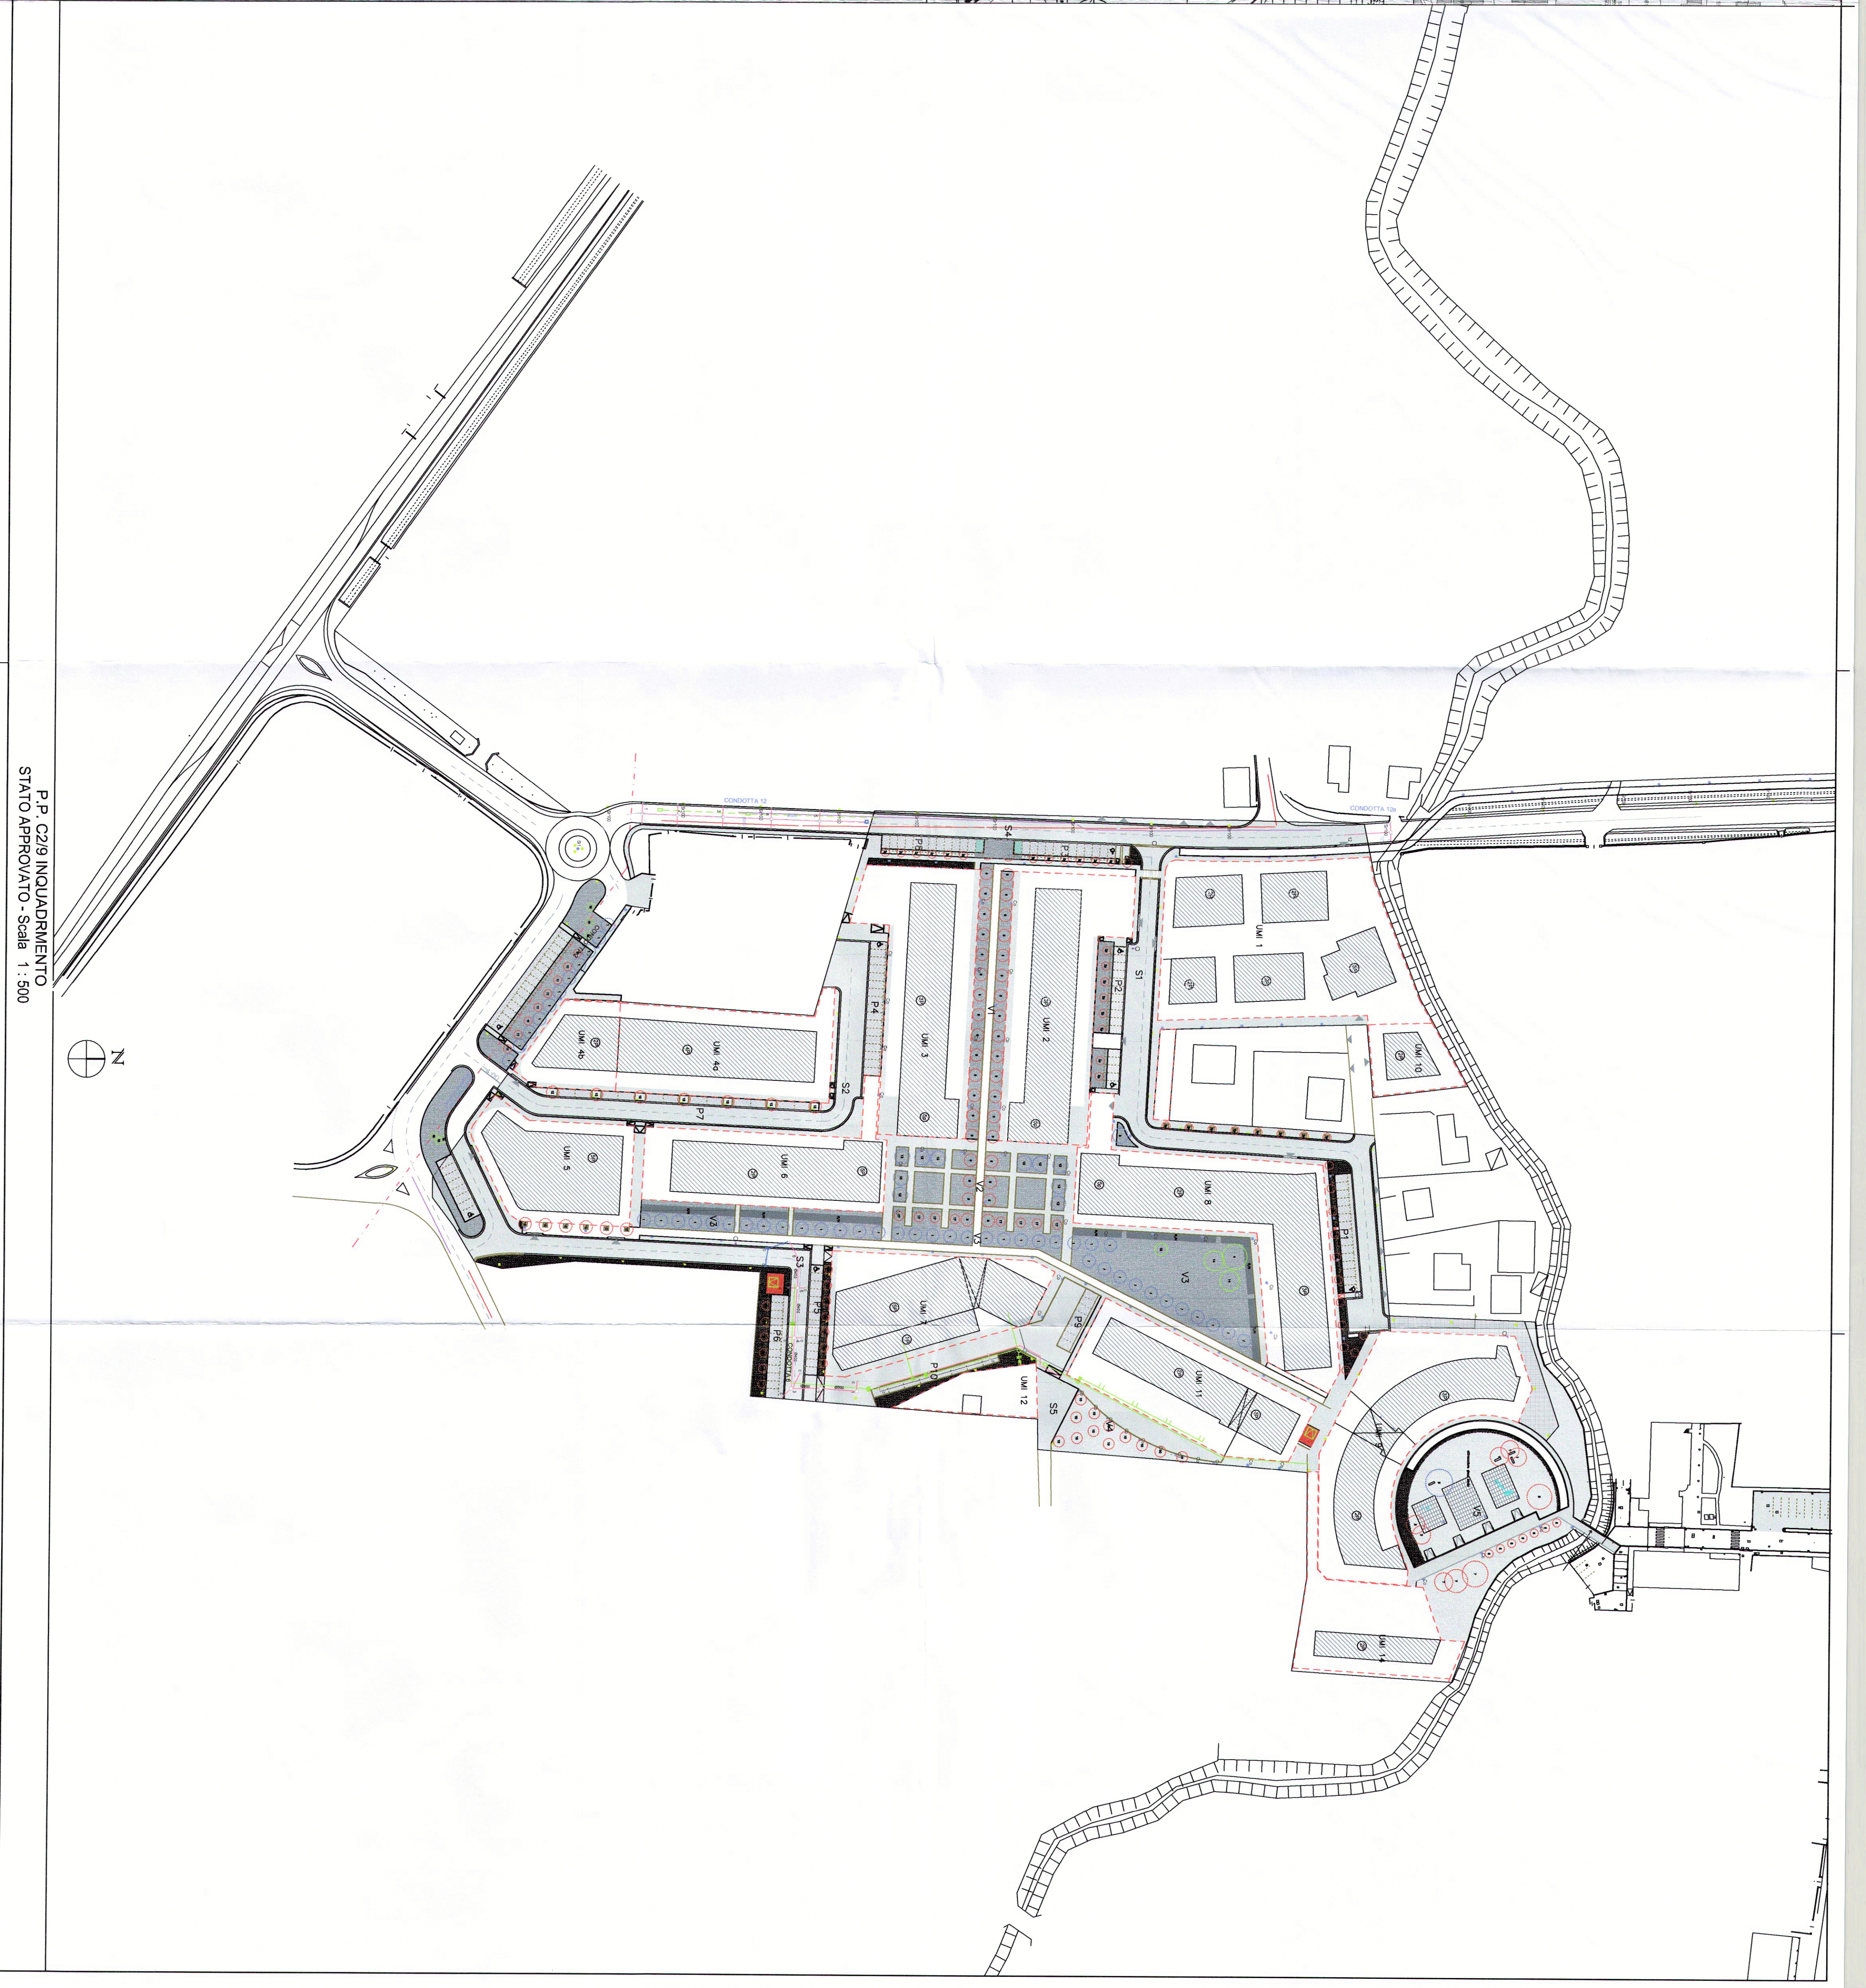

P.P. C2/9 INQUADRAMENTO
 STATO APPROVATO - Scala 1 : 500