

PIANO DI RECUPERO 3 M.C.
 SUDDIVISIONE IN UNITA' MINIME DI INTERVENTO

Rilievo stato di fatto - calcolo della superficie
 di piano - rilievo fotografico

scala: 1:200

dati:

scad.: 1:2000

aggiornamenti:

proprietà:
 Morfini Cristiano
 Via Madonna, civ. 5, Venere Mestre (VE)

Morfini Luigi
 Via Roma, civ. 79, Mogliano Veneto (TV)


Favero Elena
 Via Antonini, civ. 3/A, Mogliano Veneto (TV)

Zanatta Paolo
 Via Antonini, civ. 3/A, Mogliano Veneto (TV)

Scarletta Gianpiero
 Via Borsari, civ. 4, Mogliano Veneto (TV)


progettista:
 ARCHITETTO MASSIMO TARDETTO
 Via Chiesa Comproce, civ. 4/83 Mogliano V.to (TV)

Comune di Mogliano Veneto
 05 APR 2013
 Part. n. 27828
 C.C. n. 27828

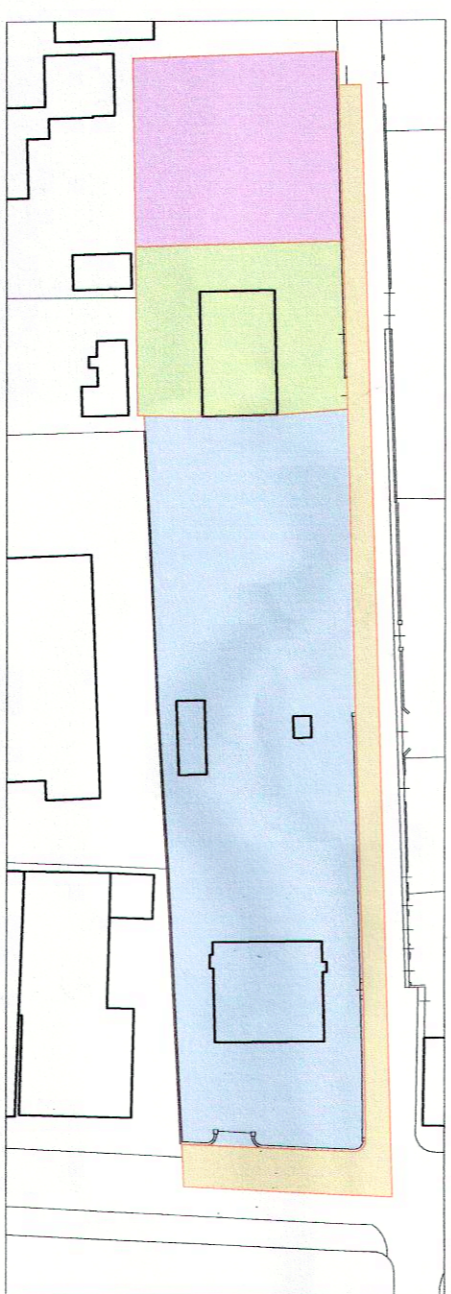


Morfini Cristiano, Morfini Luigi, Favero Elena, Zanatta Paolo, Scarletta Gianpiero, Comune Mogliano V.to

Proprietà	Base	Altezza	Area	
Proprietà MARTINI				
Area 1	10,41	13,71	12	71,36
Area 2	15,9	13,71	12	106,99
Area 3	22,87	12,95	12	148,21
Area 4	40,36	19,3	12	359,47
Area 5	19,3	11,47	12	110,88
Area 6	20,03	10,14	12	101,55
Area 7	31,54	20,03	12	313,87
Area 8	5,97	3,94	12	10,61
Area 9	12,46+5,39	4,75	12	42,39
Area 10	19,31+12,46	4,09	12	64,72
Area 11	28,87	19,31	12	278,93
Area 12	28,93	12,95	12	180,82
Area 13	3,74	5,3	12	13,77
Area 14	10,65+9,43	6,66	12	57,05
Area 15	15,03+9,03	6,75	12	80,28
Area 16	18,02	14,75	12	133,46
Area 17	14,75	14,23	12	57,26
Area 18	14,75	11,97	12	49,65
Totale				
Area 18	13,85	17,5	12	138,49
Area 20	14,11	15,85	12	111,82
Area 21	17,18	15,92	12	133,95
Area 22	15,76	14,43	12	113,26
Totale				
Area 23	94,55	2,52	12	44,02
Area 24	34,55	2,58	12	47,15
Area 25	34,75	2,58	12	44,83
Area 26	34,75	2,71	12	47,08
Area 27	31,70	2,71	12	42,95
Area 28	31,70	2,64	12	42,14
Area 29	17,21	2,89	12	22,89
Area 30	17,21	2,88	12	24,48
Area 31	5,17	3,29	12	7,44
Area 32	4,91	3,29	12	8,07
Area 33	21	4,91	12	51,55
Area 34	19,88	4,55	12	45,45
Area 35	4,55	1,54	12	3,55
Totale				
3.222,44				

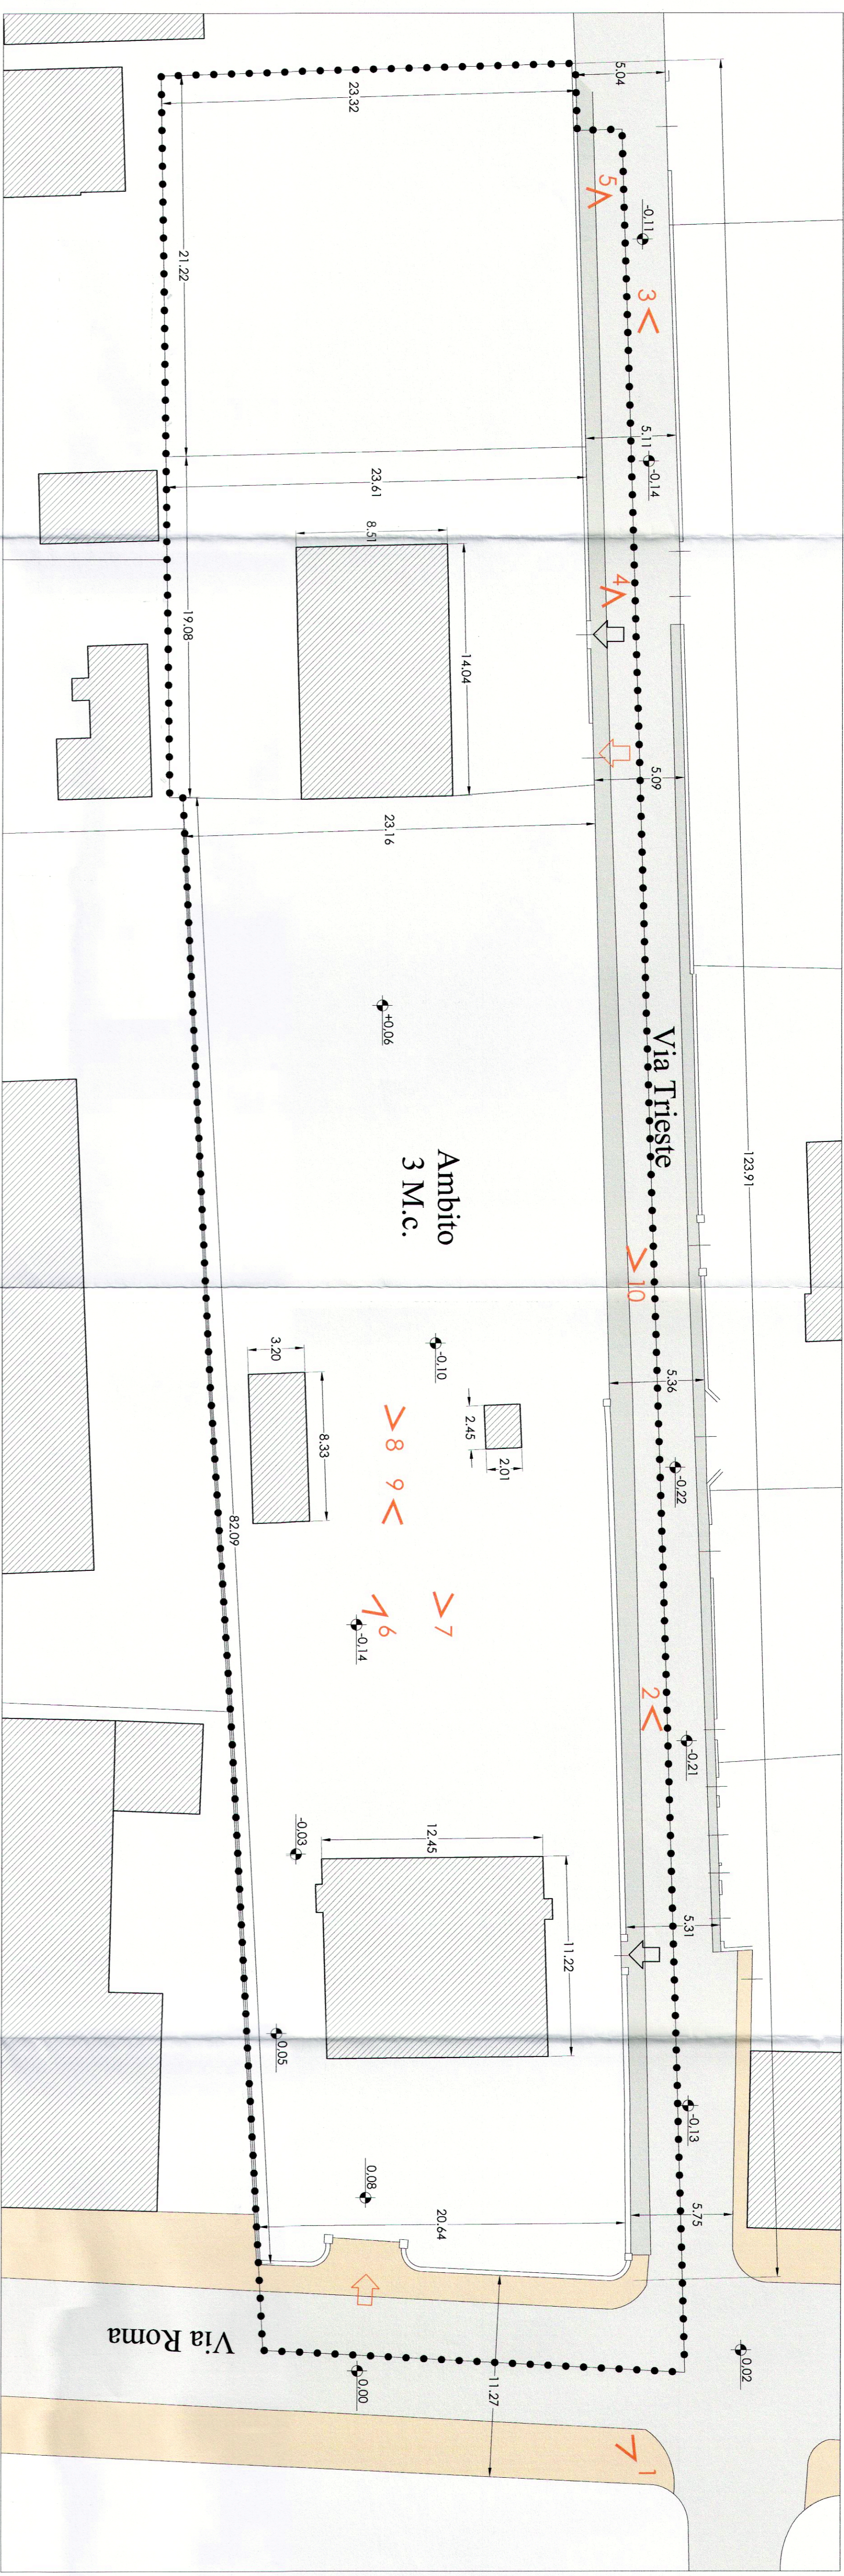

Rilievo di stato di fatto con individuazione dell'area interessata dal Piano di Recupero

Limite di P.d.R.
 Marciapiede
 Superficie asfaltata
 Benchina con fondo naturale
 Quote altimetriche
 Accessi pedonali
 Accessi carribili
> n Ritiramenti fotografici

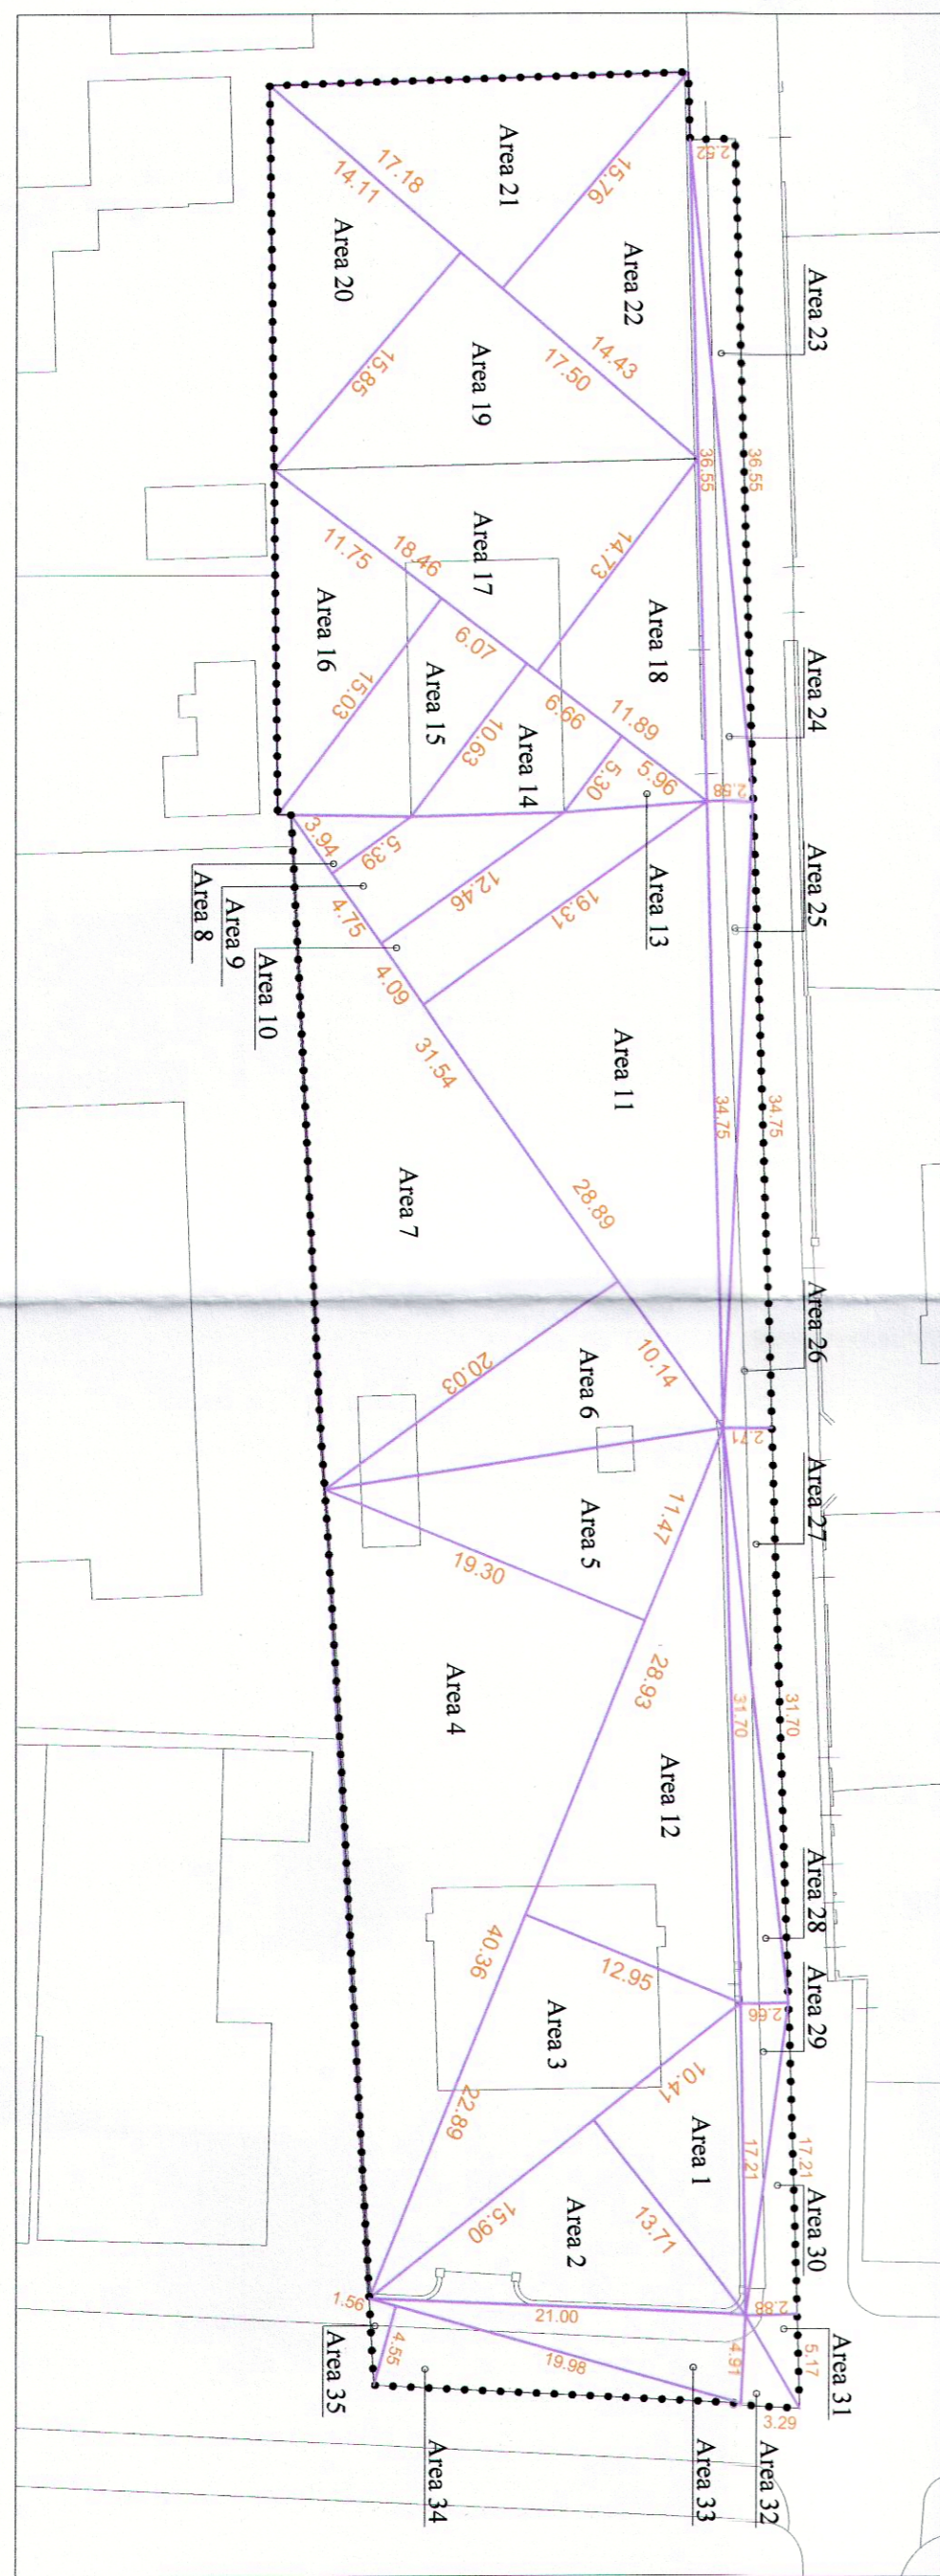

Calcolo della superficie interessata dal piano (stato di fatto, scala 1:400)

