

progetto: **PIANO DI RECUPERO 3 M.C.
 SUDDIVISIONE IN UNITA' MINIME DI INTERVENTO**

titolo della tavola:

Modi di intervento

scala: **1:200**

data:

aggiornamenti:

progetto: **progettista: ARCHITETTO MASSIMO ZARDETTO**
 Via Chiesa Compagnone, civ. 4/83 Mogliano V.to (TV)

propreta': **Morfini Cristina**
 Via Molonelli, civ. 5, Venezia Mestre (VE)

Cristina Morfini

proprietà: **Morfini Luigi**
 Via Ripeto, civ. 7/2 Mogliano Veneto (TV)

Morfini Luigi

propreta': **Zanatta Paolo**
 Via Anagnini, civ. 31/A, Mogliano Veneto (TV)

Paolo Zanatta



propreta': **Favero Elena**
 Via Anagnini, civ. 31/A, Mogliano Veneto (TV)

Elena Favero

propreta': **Scanferla Giandomenico**
 Via Boraglio, civ. 74, Mogliano Veneto (TV)

Giandomenico Scanferla

Comune di Mogliano Veneto
 P. n. **0 5 AGO 2013**
 Protocollo n. **3288**
 Cod. **03003010001**

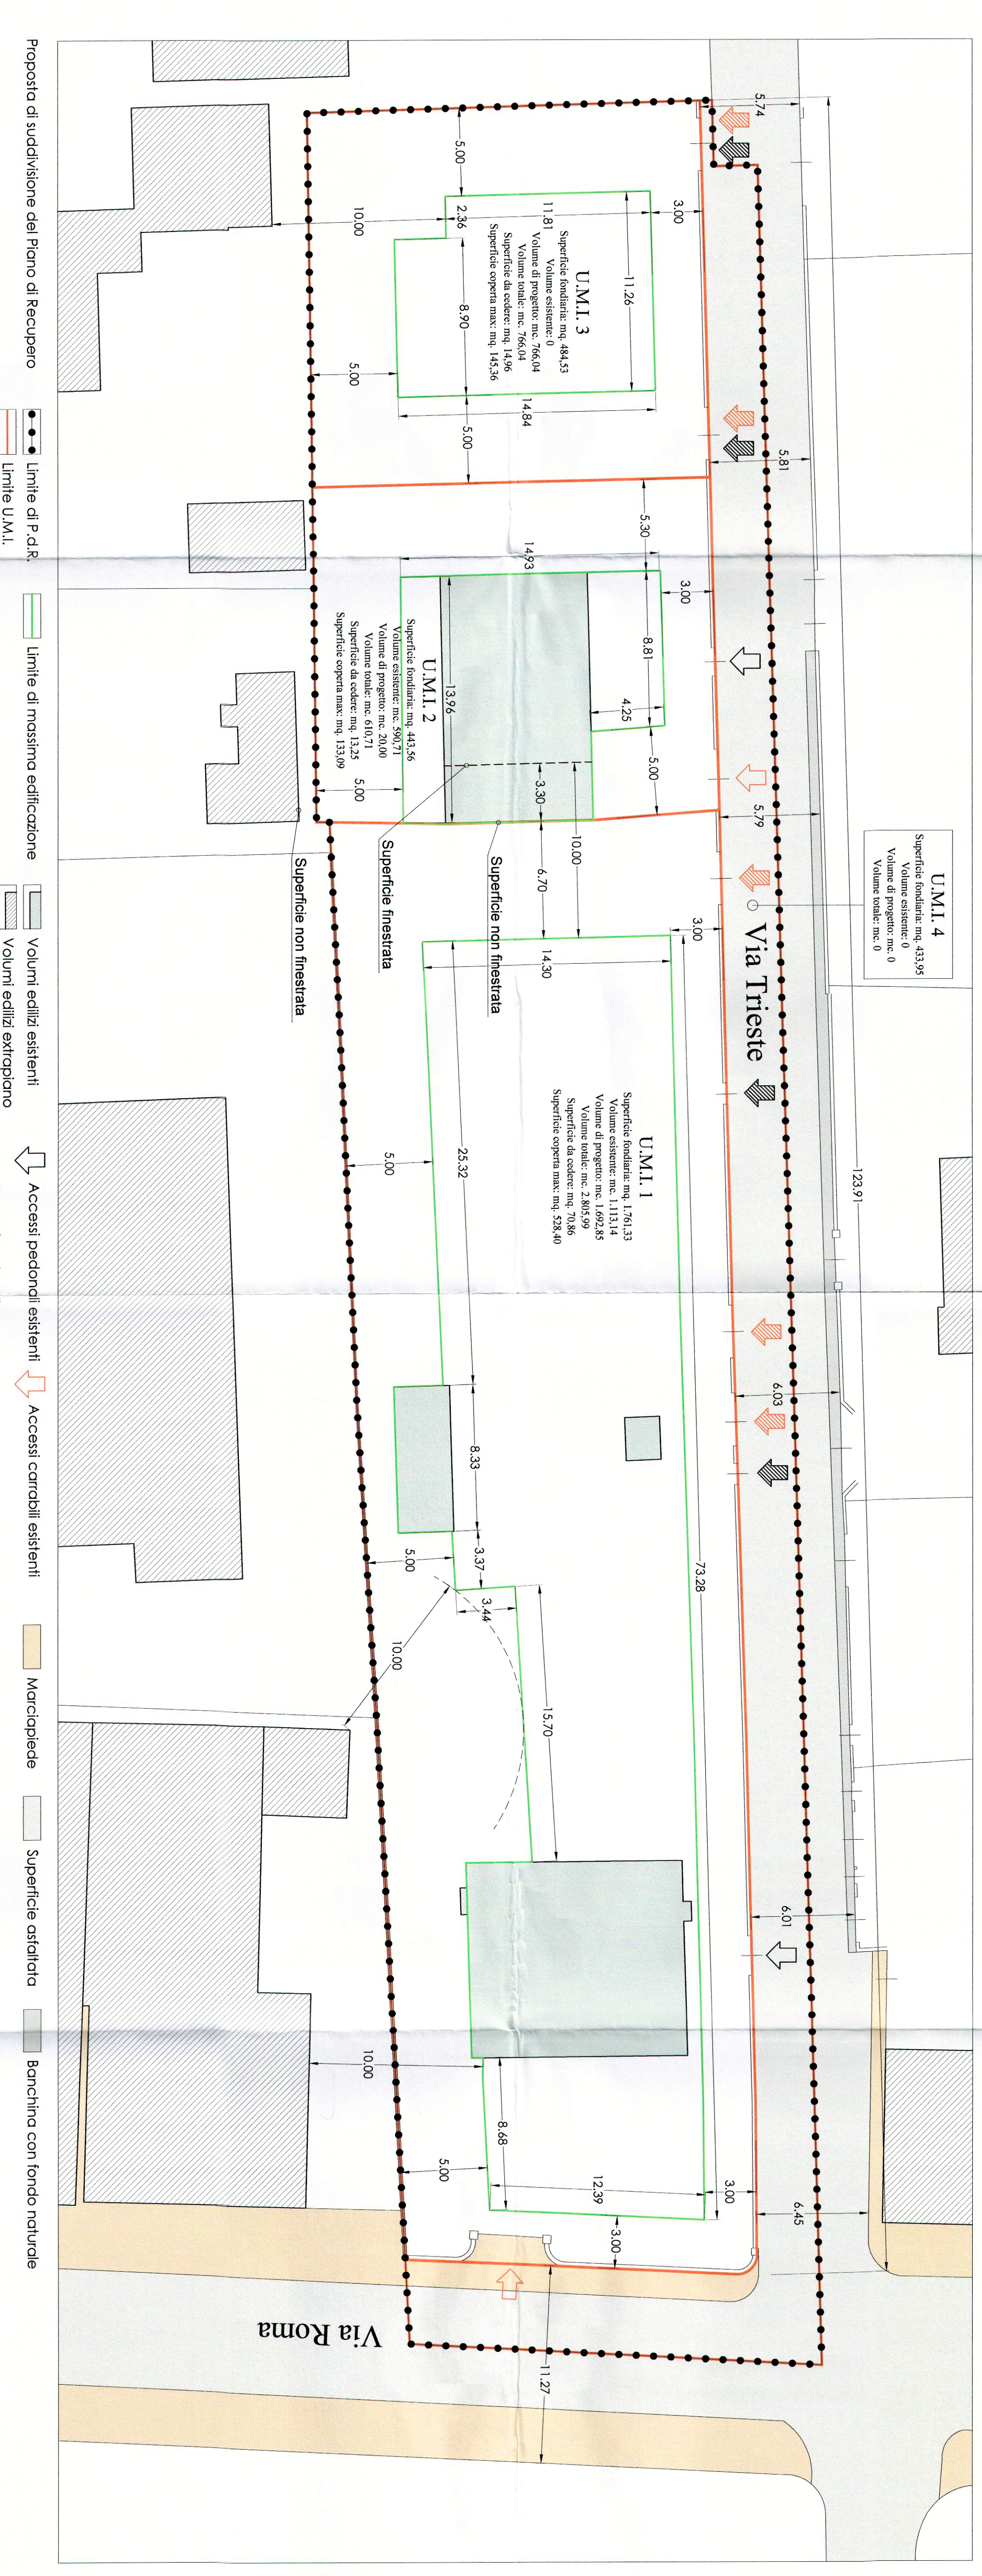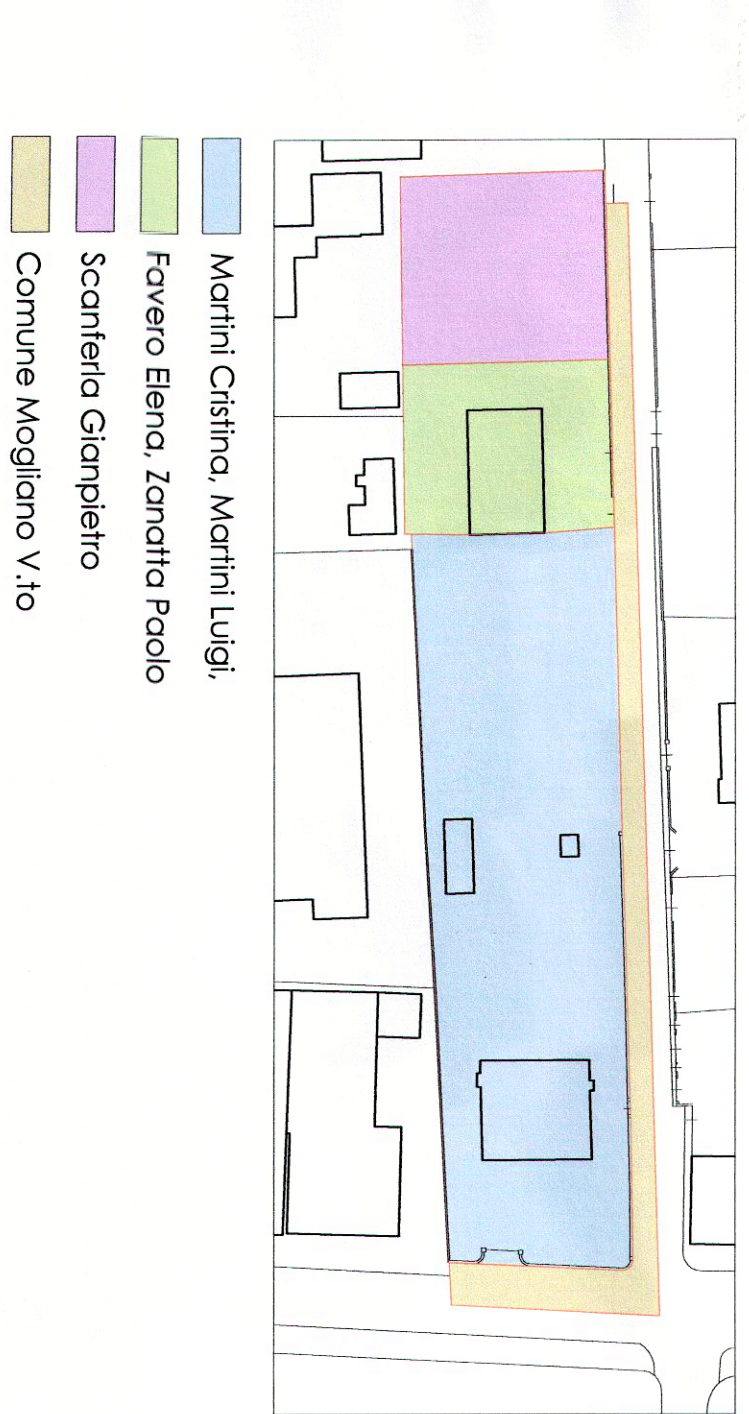

Proposta di suddivisione del Piano di Recupero