

progetto:
**PIANO DI RECUPERO 3 M.C.
SUDDIVISIONE IN UNITA' MINIME DI INTERVENTO**

titolo della tavola:
Infrastrutture a rete esistenti e di progetto

data: _____ scala: **1:200**

aggiornamenti:

proietti:
Martini Cristina
Via Marconi, civ. 5, Venezia Mestre (VE)

Cristina Martini

Martini Luigi
Via Roma, civ. 79, Mogliano Veneto (TV)

Zanatta Paolo
Via Ampère, civ. 31/A, Mogliano Veneto (TV)

Favero Elena
Via Ampère, civ. 31/A, Mogliano Veneto (TV)

Scantleria Giampietro
Via Borotto, civ. 44, Mogliano Veneto (TV)

Paolo Zanatta

Elena Favero




Luigi Martini

Giampietro Scantleria


progettista:
ARCHITETTO MASSIMO ZARDETTO
Via Chiesa Compagnone, 4 33100 Mogliano V.to (TV)

M. Zardetto

Comune di Mogliano Veneto
0 5 APR 2013
Prot. n. **2288**
Cof. Cof. Esp.

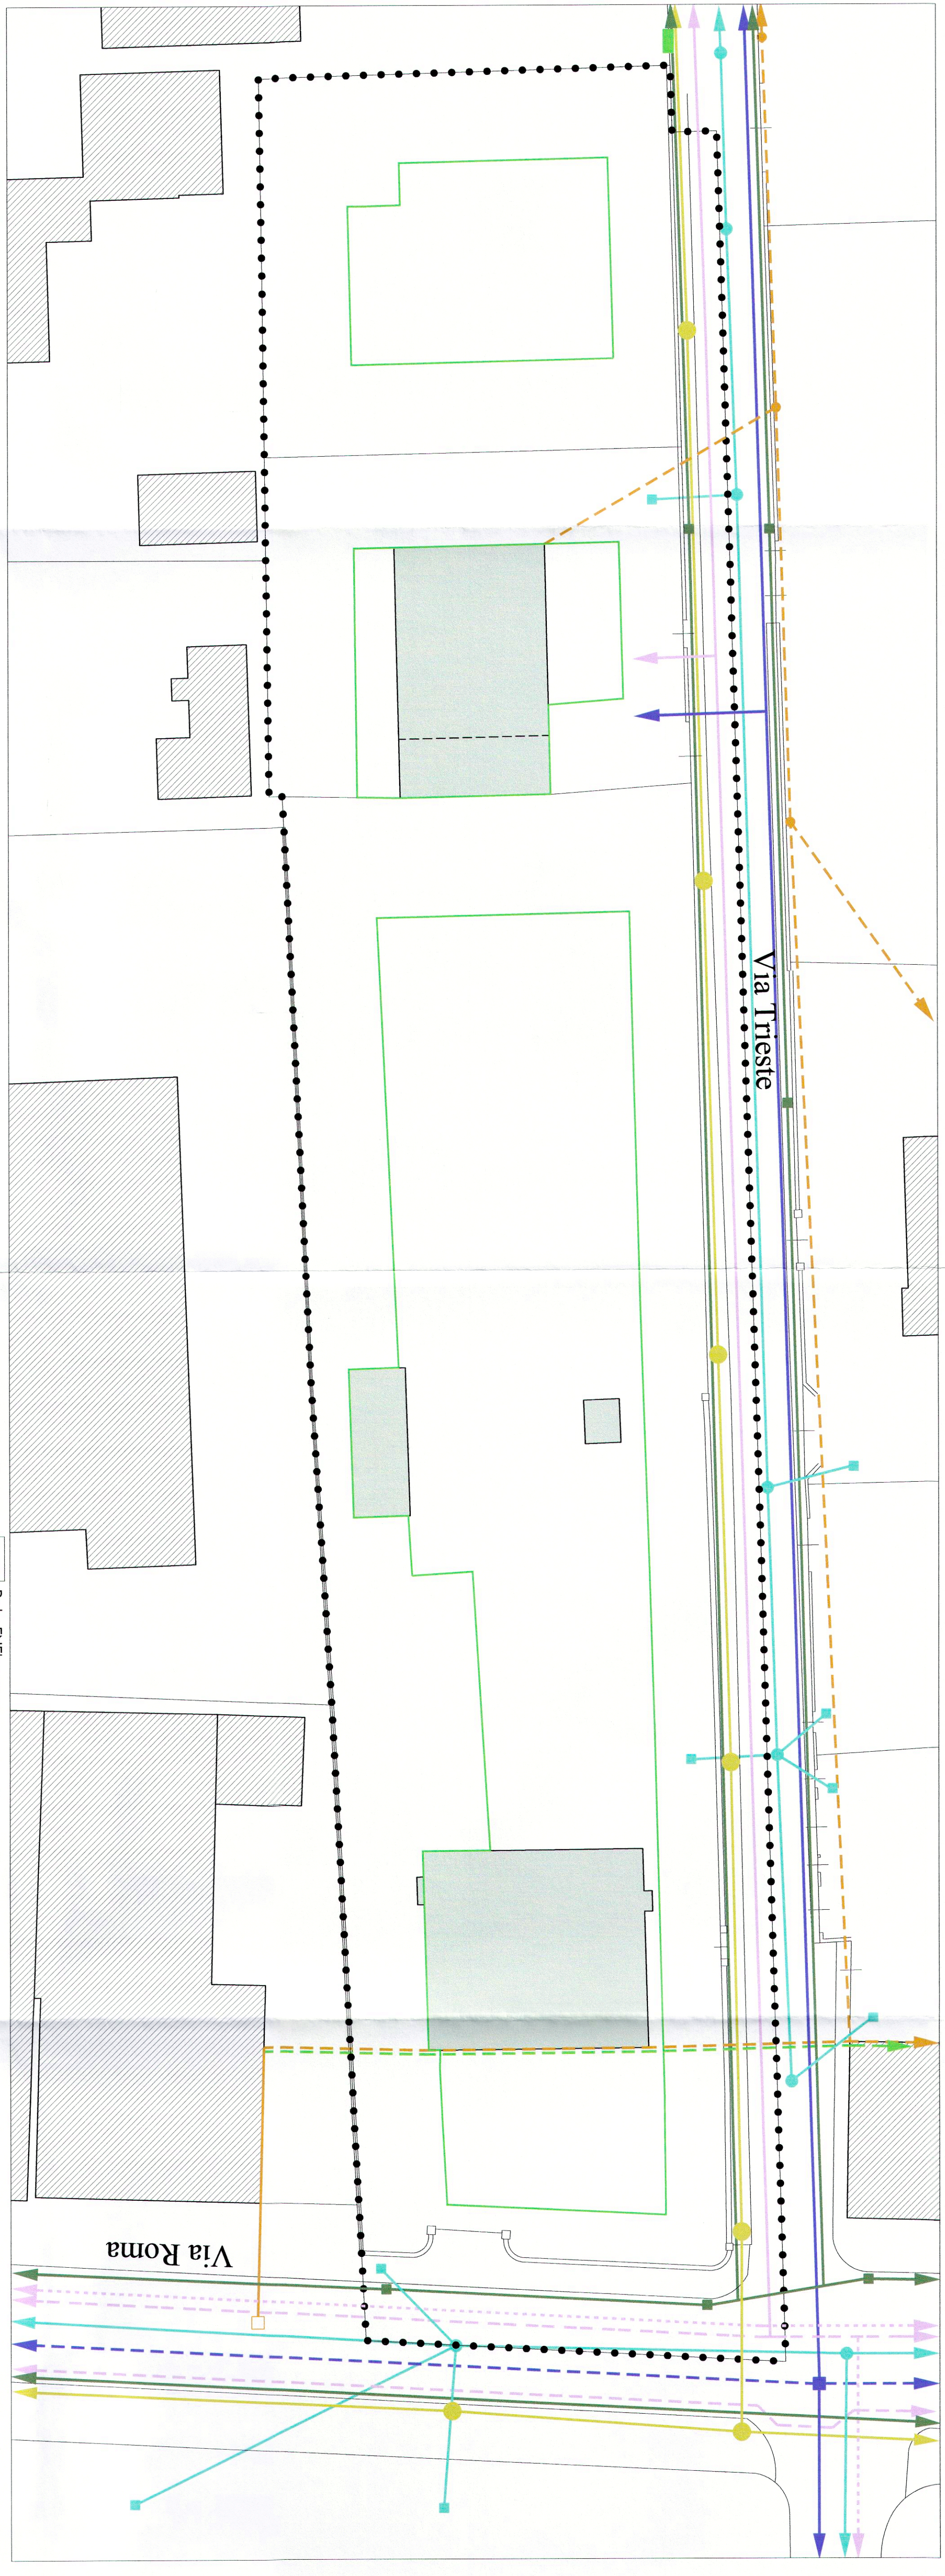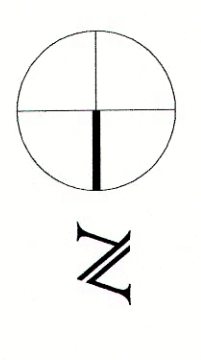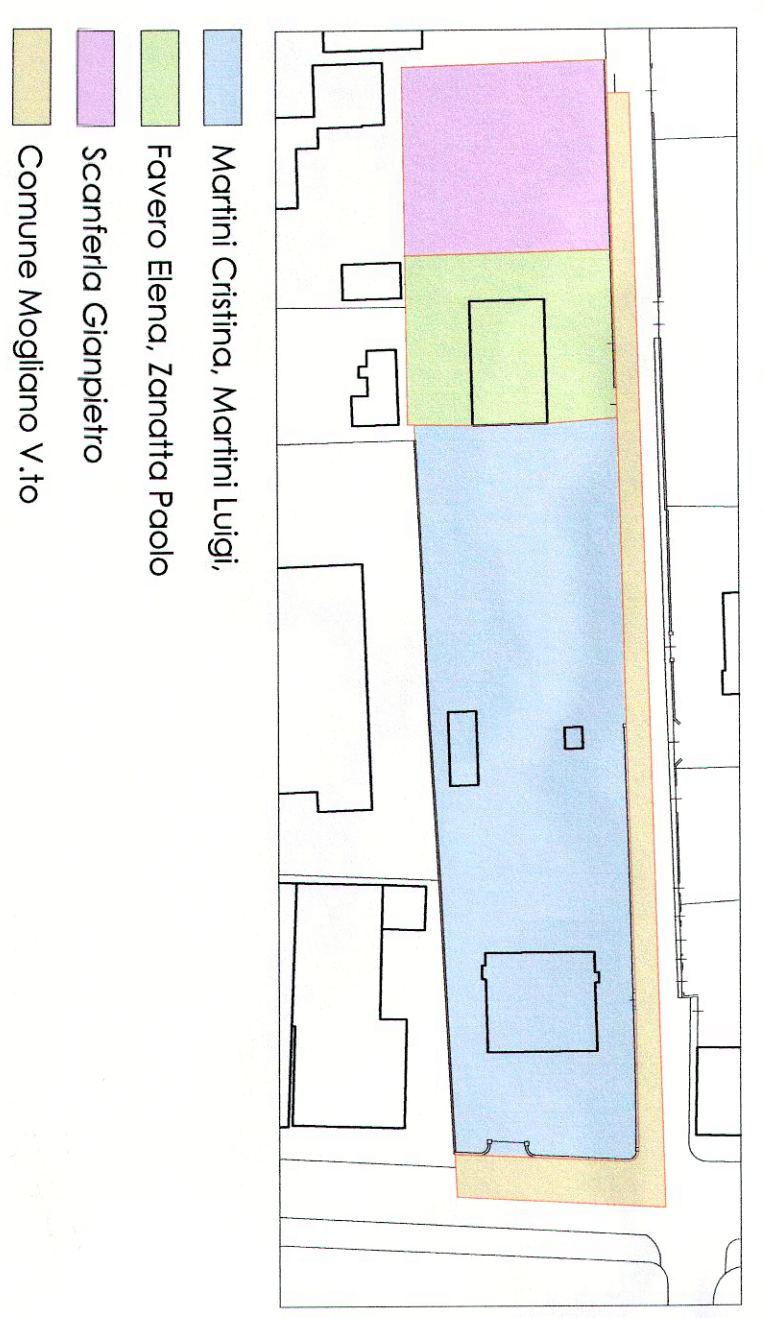

- Reti tecnologiche esistenti
- Limite di P.d.R.
 - Punto luce
 - Rete illuminazione pubblica
 - Rete acquedotto (Ø250)
 - Rete acquedotto (Ø125) saccinchesche
 - Rete fognaria
 - Pozzetto ispezione
 - Pozzetto di interfaccia
 - Rete acque meteoriche (tubi in c.a.)
 - Cassetto
 - Rete ENEL aerea
 - Rete ENEL interrata
 - Pozzetto
 - Polo
 - Rete telefonica aerea
 - Cassetto
 - Rete gas DN 200 M.P.
 - Rete gas DN 50 B.P.
 - Rete gas DN 125 B.P.
 - Rete gas DN 150 B.P.

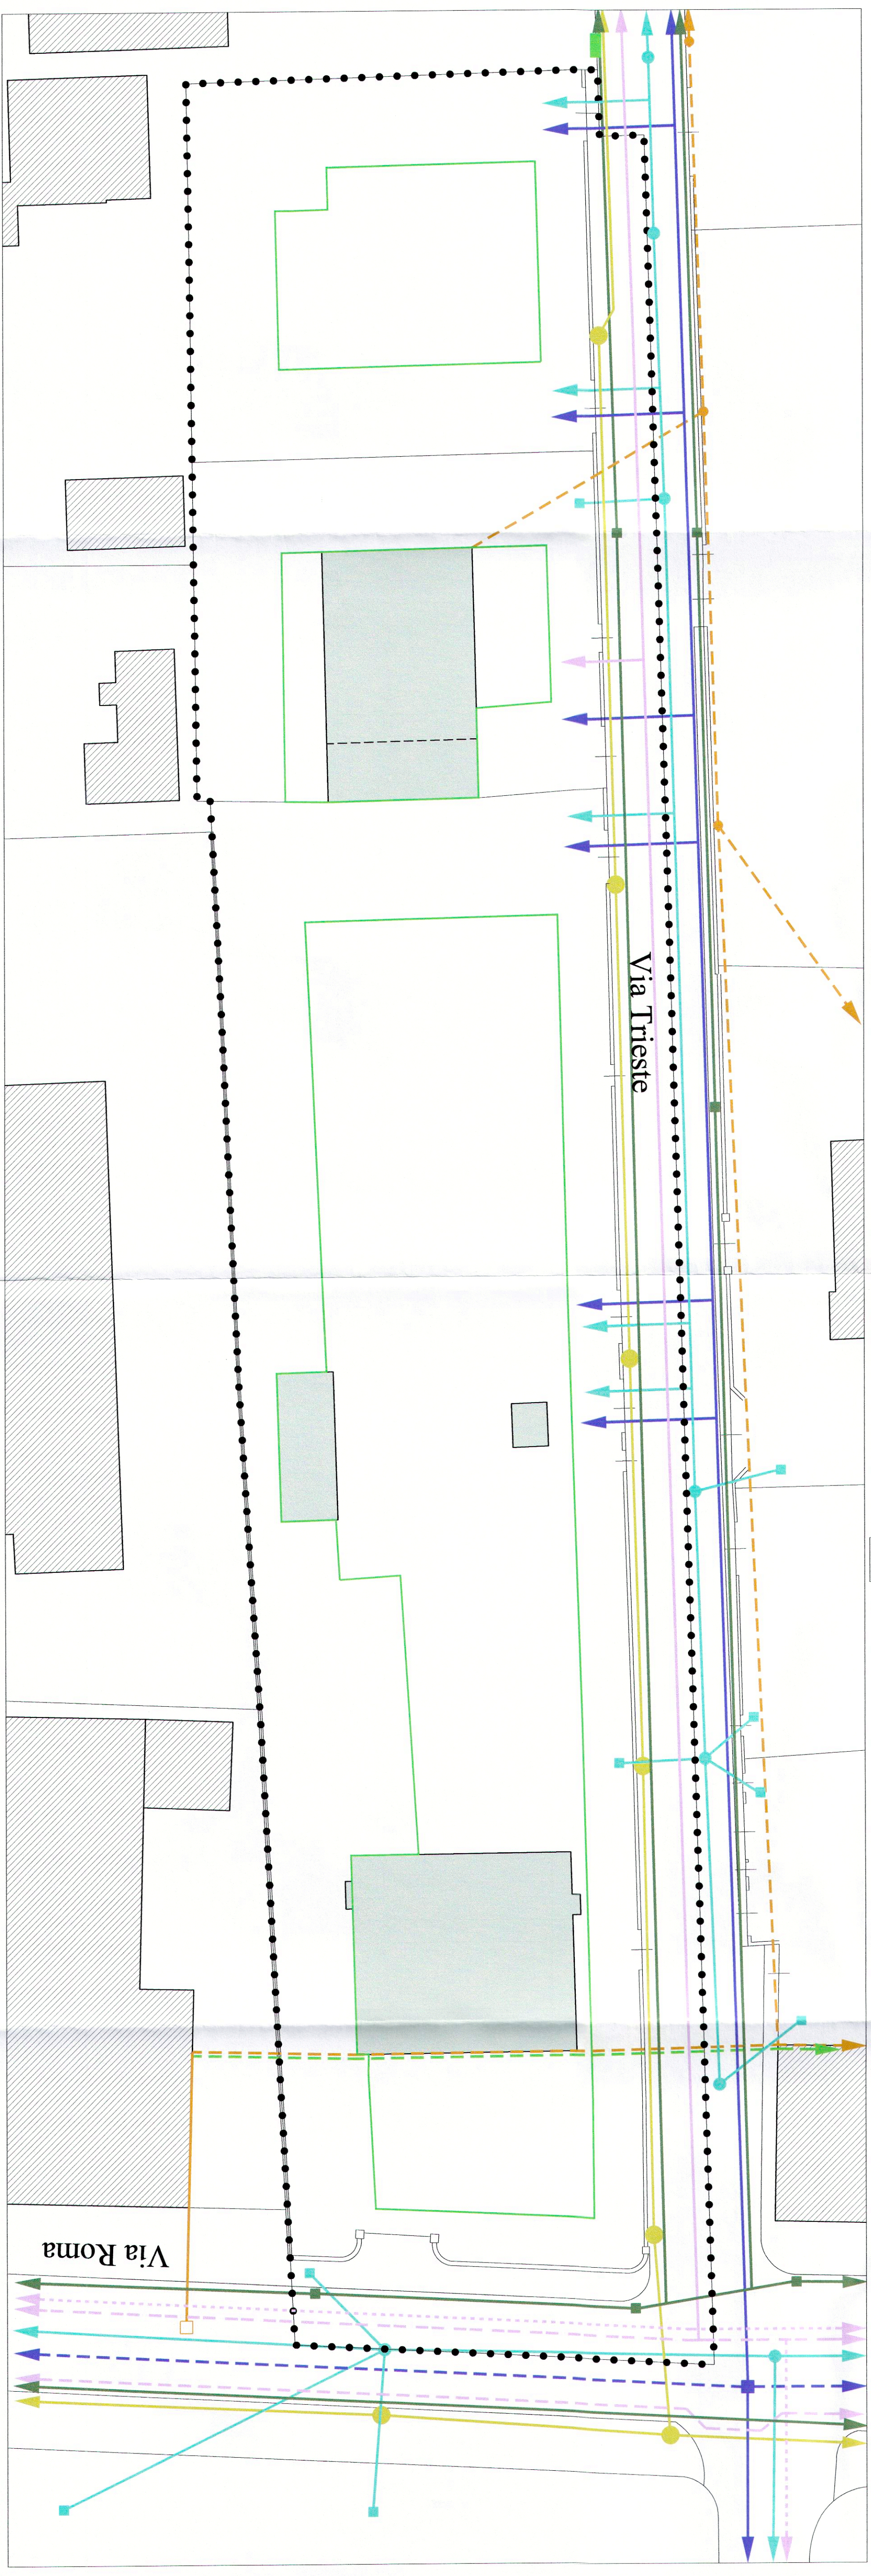

- Reti tecnologiche di progetto
- Limite di P.d.R.
 - Punto luce
 - Rete illuminazione pubblica
 - Rete acquedotto (Ø250)
 - Rete acquedotto (Ø125) saccinchesche
 - Rete fognaria
 - Pozzetto ispezione
 - Pozzetto di interfaccia
 - Rete acque meteoriche (tubi in c.a.)
 - Cassetto
 - Rete ENEL aerea
 - Rete ENEL interrata
 - Pozzetto
 - Polo
 - Rete telefonica aerea
 - Cassetto
 - Rete gas DN 200 M.P.
 - Rete gas DN 50 B.P.
 - Rete gas DN 125 B.P.
 - Rete gas DN 150 B.P.