



PROSPETTO FRONTALE 1:15

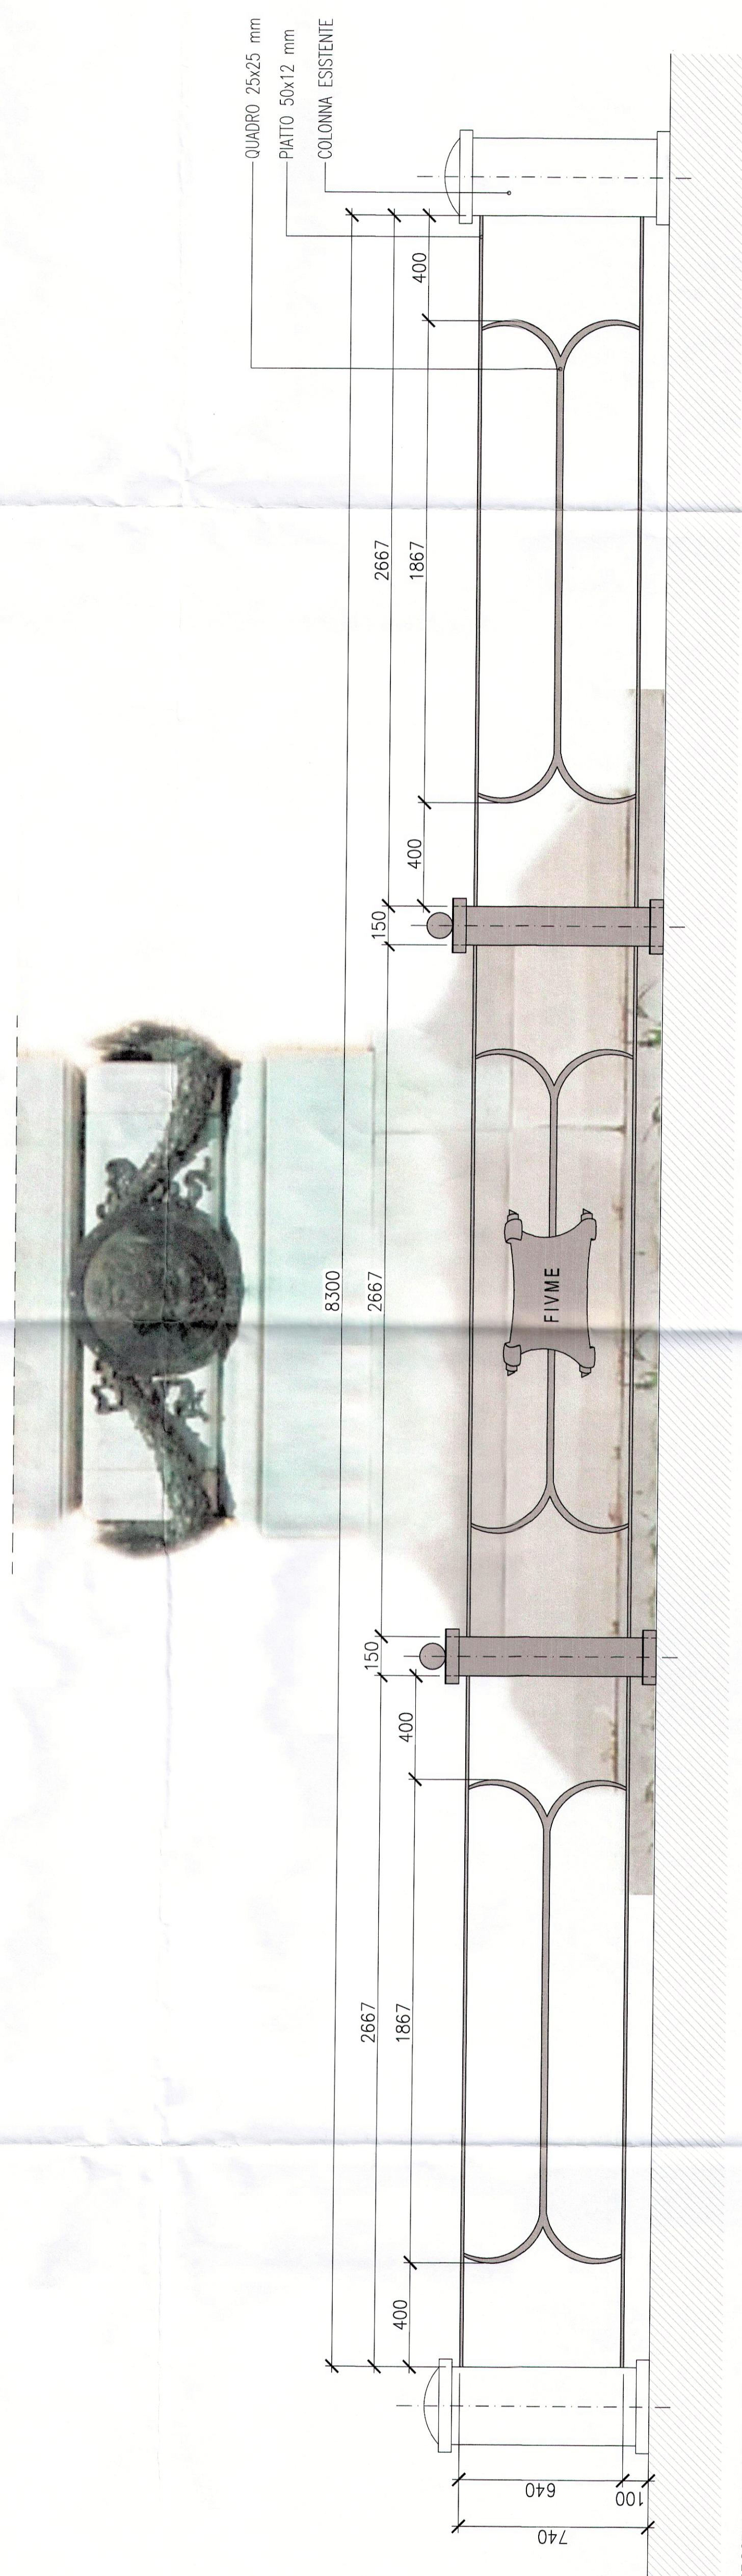

PROSPETTO LATERALE 1:15

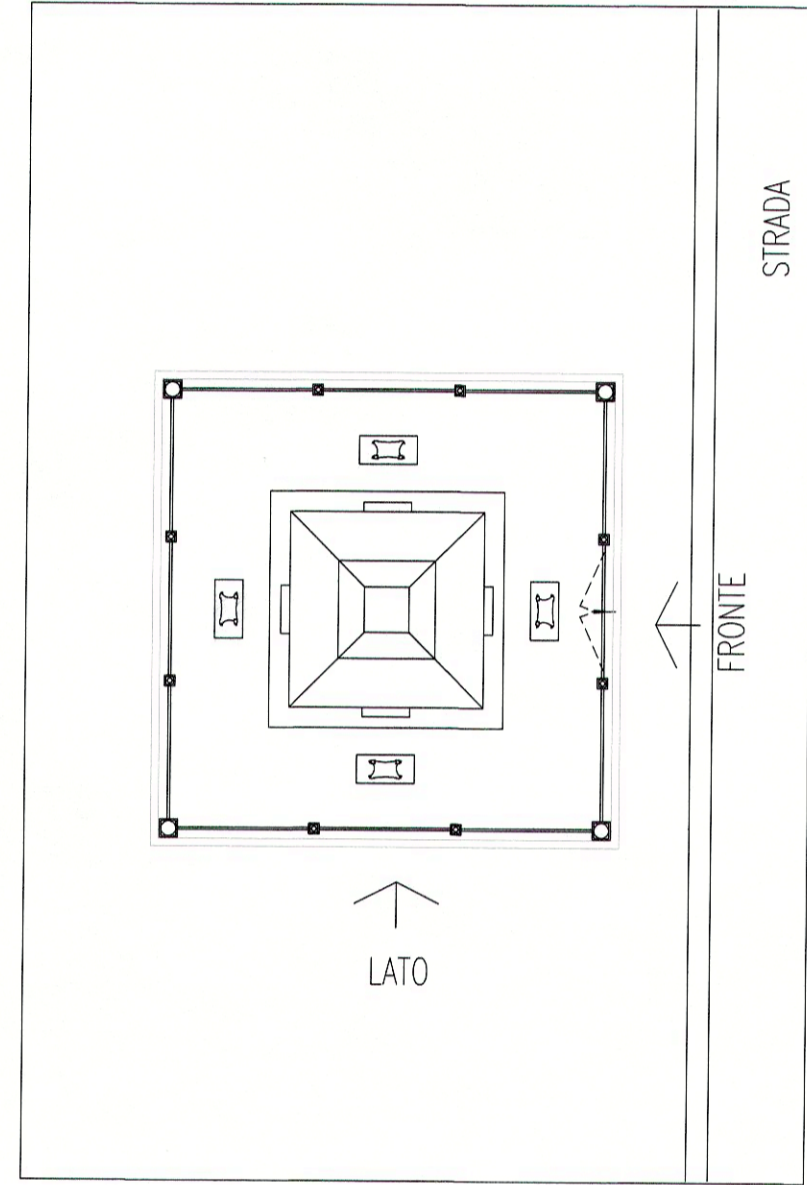

PIANTA DI RIFERIMENTO

- TUTTE LE QUOTE SONO ESPRESSE IN MILLIMETRI

2									
1									
REV.	DESCRIPTION	DATE	DESIGNER	SIGN	DATE	DESIGNER	SIGN	DATE	DESIGNER
CLIENTE: MONUMENTO AI CADUTI PIAZZA DEI CADUTI MOGLIANO VENETO (TV)									
DESCRIPTION: NUOVA RECINZIONE DEL MONUMENTO CON CANCELLO APRIBILE SU FRONTE STRADA									
SCALE		1:15	DATE		30.06.2016	DESIGNER		M/G	DATE
SIGN			DATE			DESIGNER			DATE
TOLERANCE		EN 13281 CLASSE A							
BRIV. NUM.		G01							
Under the law, this document can't be reproduced or communicated in any form without the written permission of the author.									
FORMAT: A1									